


PLANIMETRIA GENERALE – CHIUSURA STRADE



IDENTIFICAZIONE AREE EVENTO



PLANIMETRIA PARCHEGGI

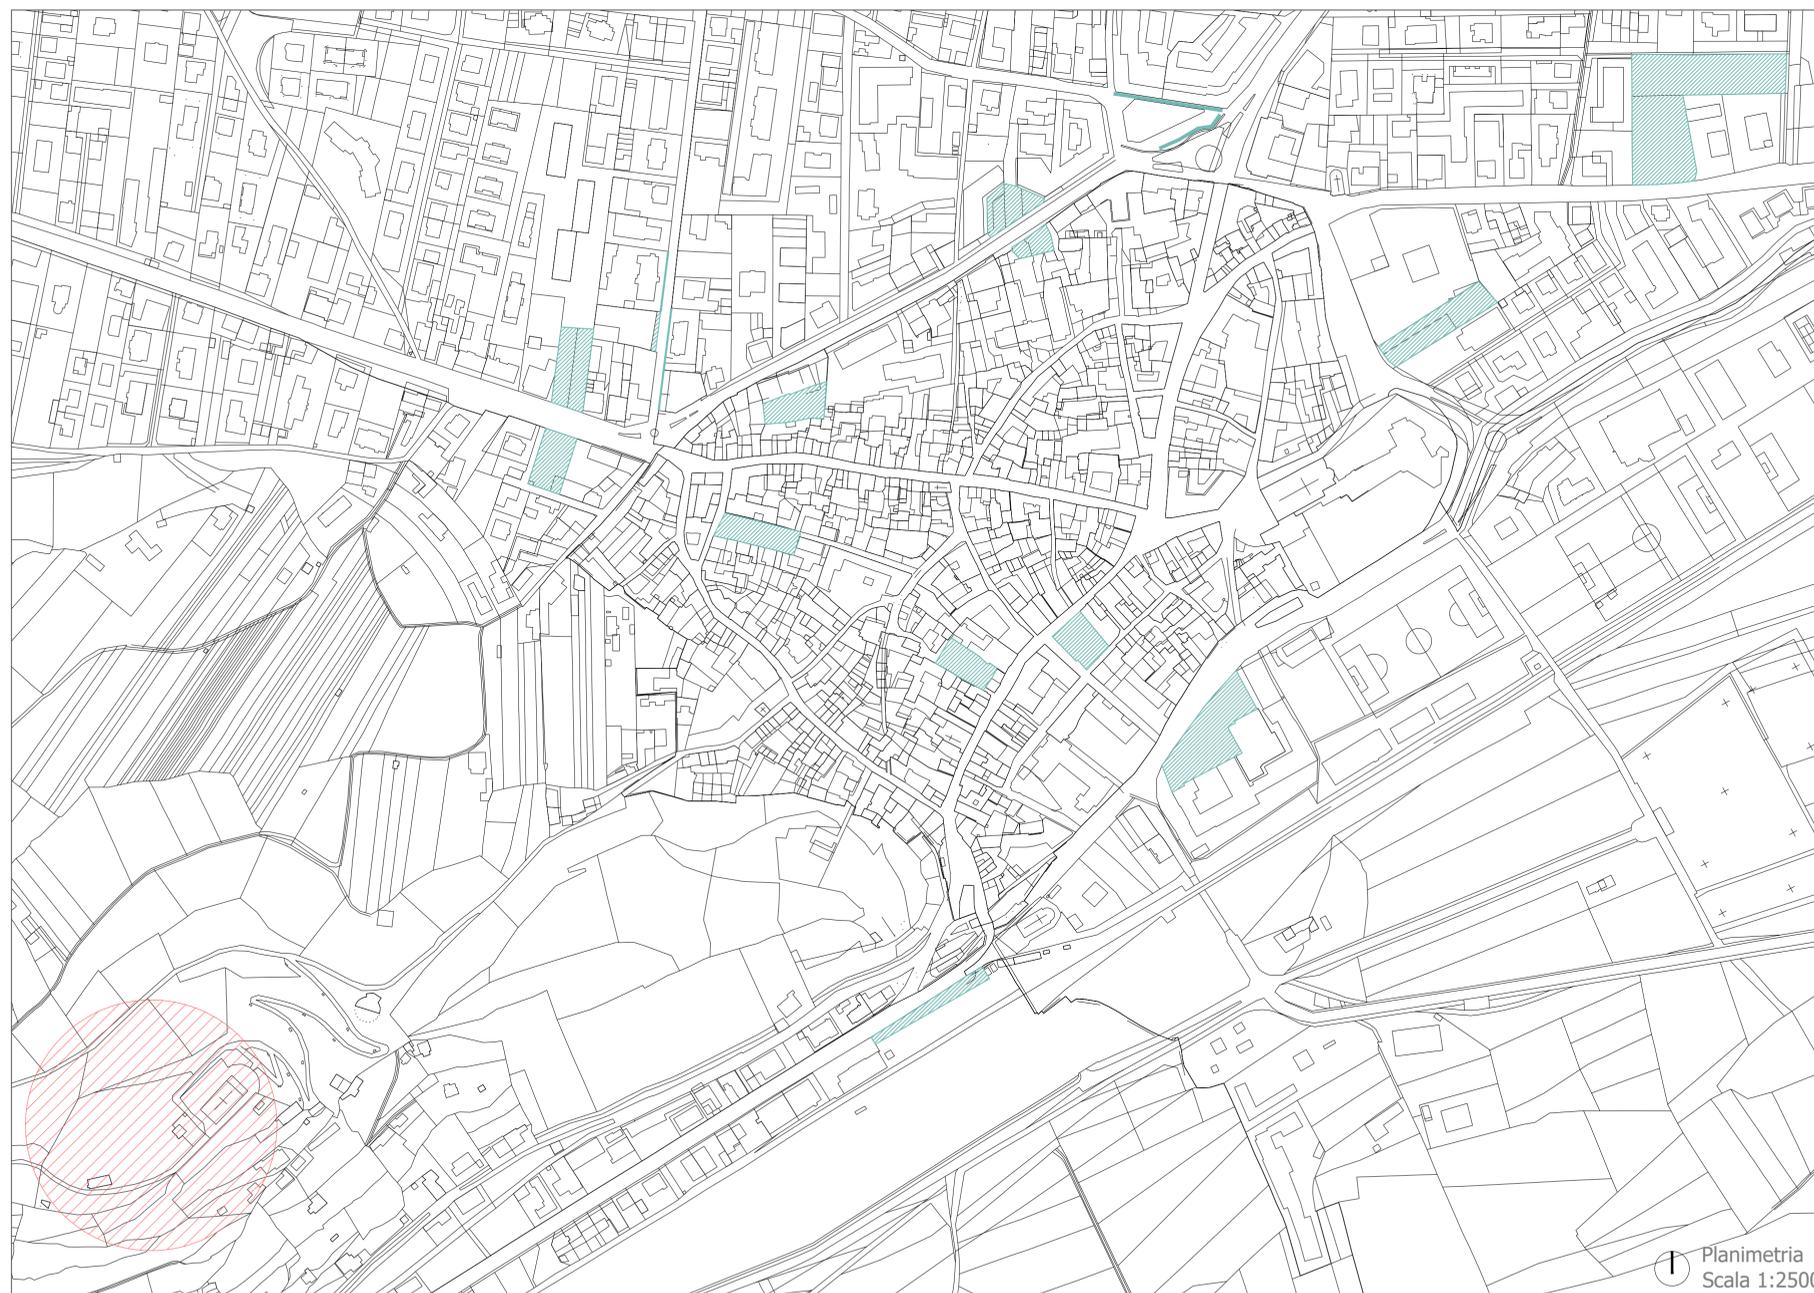

-  AREA FOOD – RISTORO
-  AREA EVENTO – PUBBLICO SPETTACOLO

 PARCHEGGI

COMUNE: BORGIO SAN DALMAZZO	COMMITTENZA: ASS. ENTE FIERA FREDDA CONSULTA GIOVANI BSD	CANTIERE: Anfiteatro di Monserrato - 12011 Borgo San Dalmazzo (CN)
PIANO DI SICUREZZA E EVACUAZIONE		
OGGETTO TAV: Planimetria chiusura strade e parcheggi _ Manifestazione "MUNSE MUSIC FESTIVAL 2024"		
TIMBRO E FIRMA: 	Data progetto: Maggio 2024 Aggiornamento: Giugno 2024 Commessa: 750_ente_fiera_bsd	SCALA - TAVOLA S01
 TECNO LUSSO		
<small>TECNO LUSSO Ingegneria e Architettura Studio Associato di Arch. Alice Lusso e Ing. Emanuele Dutto via Fossano 2/B, 12100 - Cuneo cuneo@studiotecno.com +39 0171 698 188 P.IVA 03743300042 tecnolusso@pec.it</small>		