




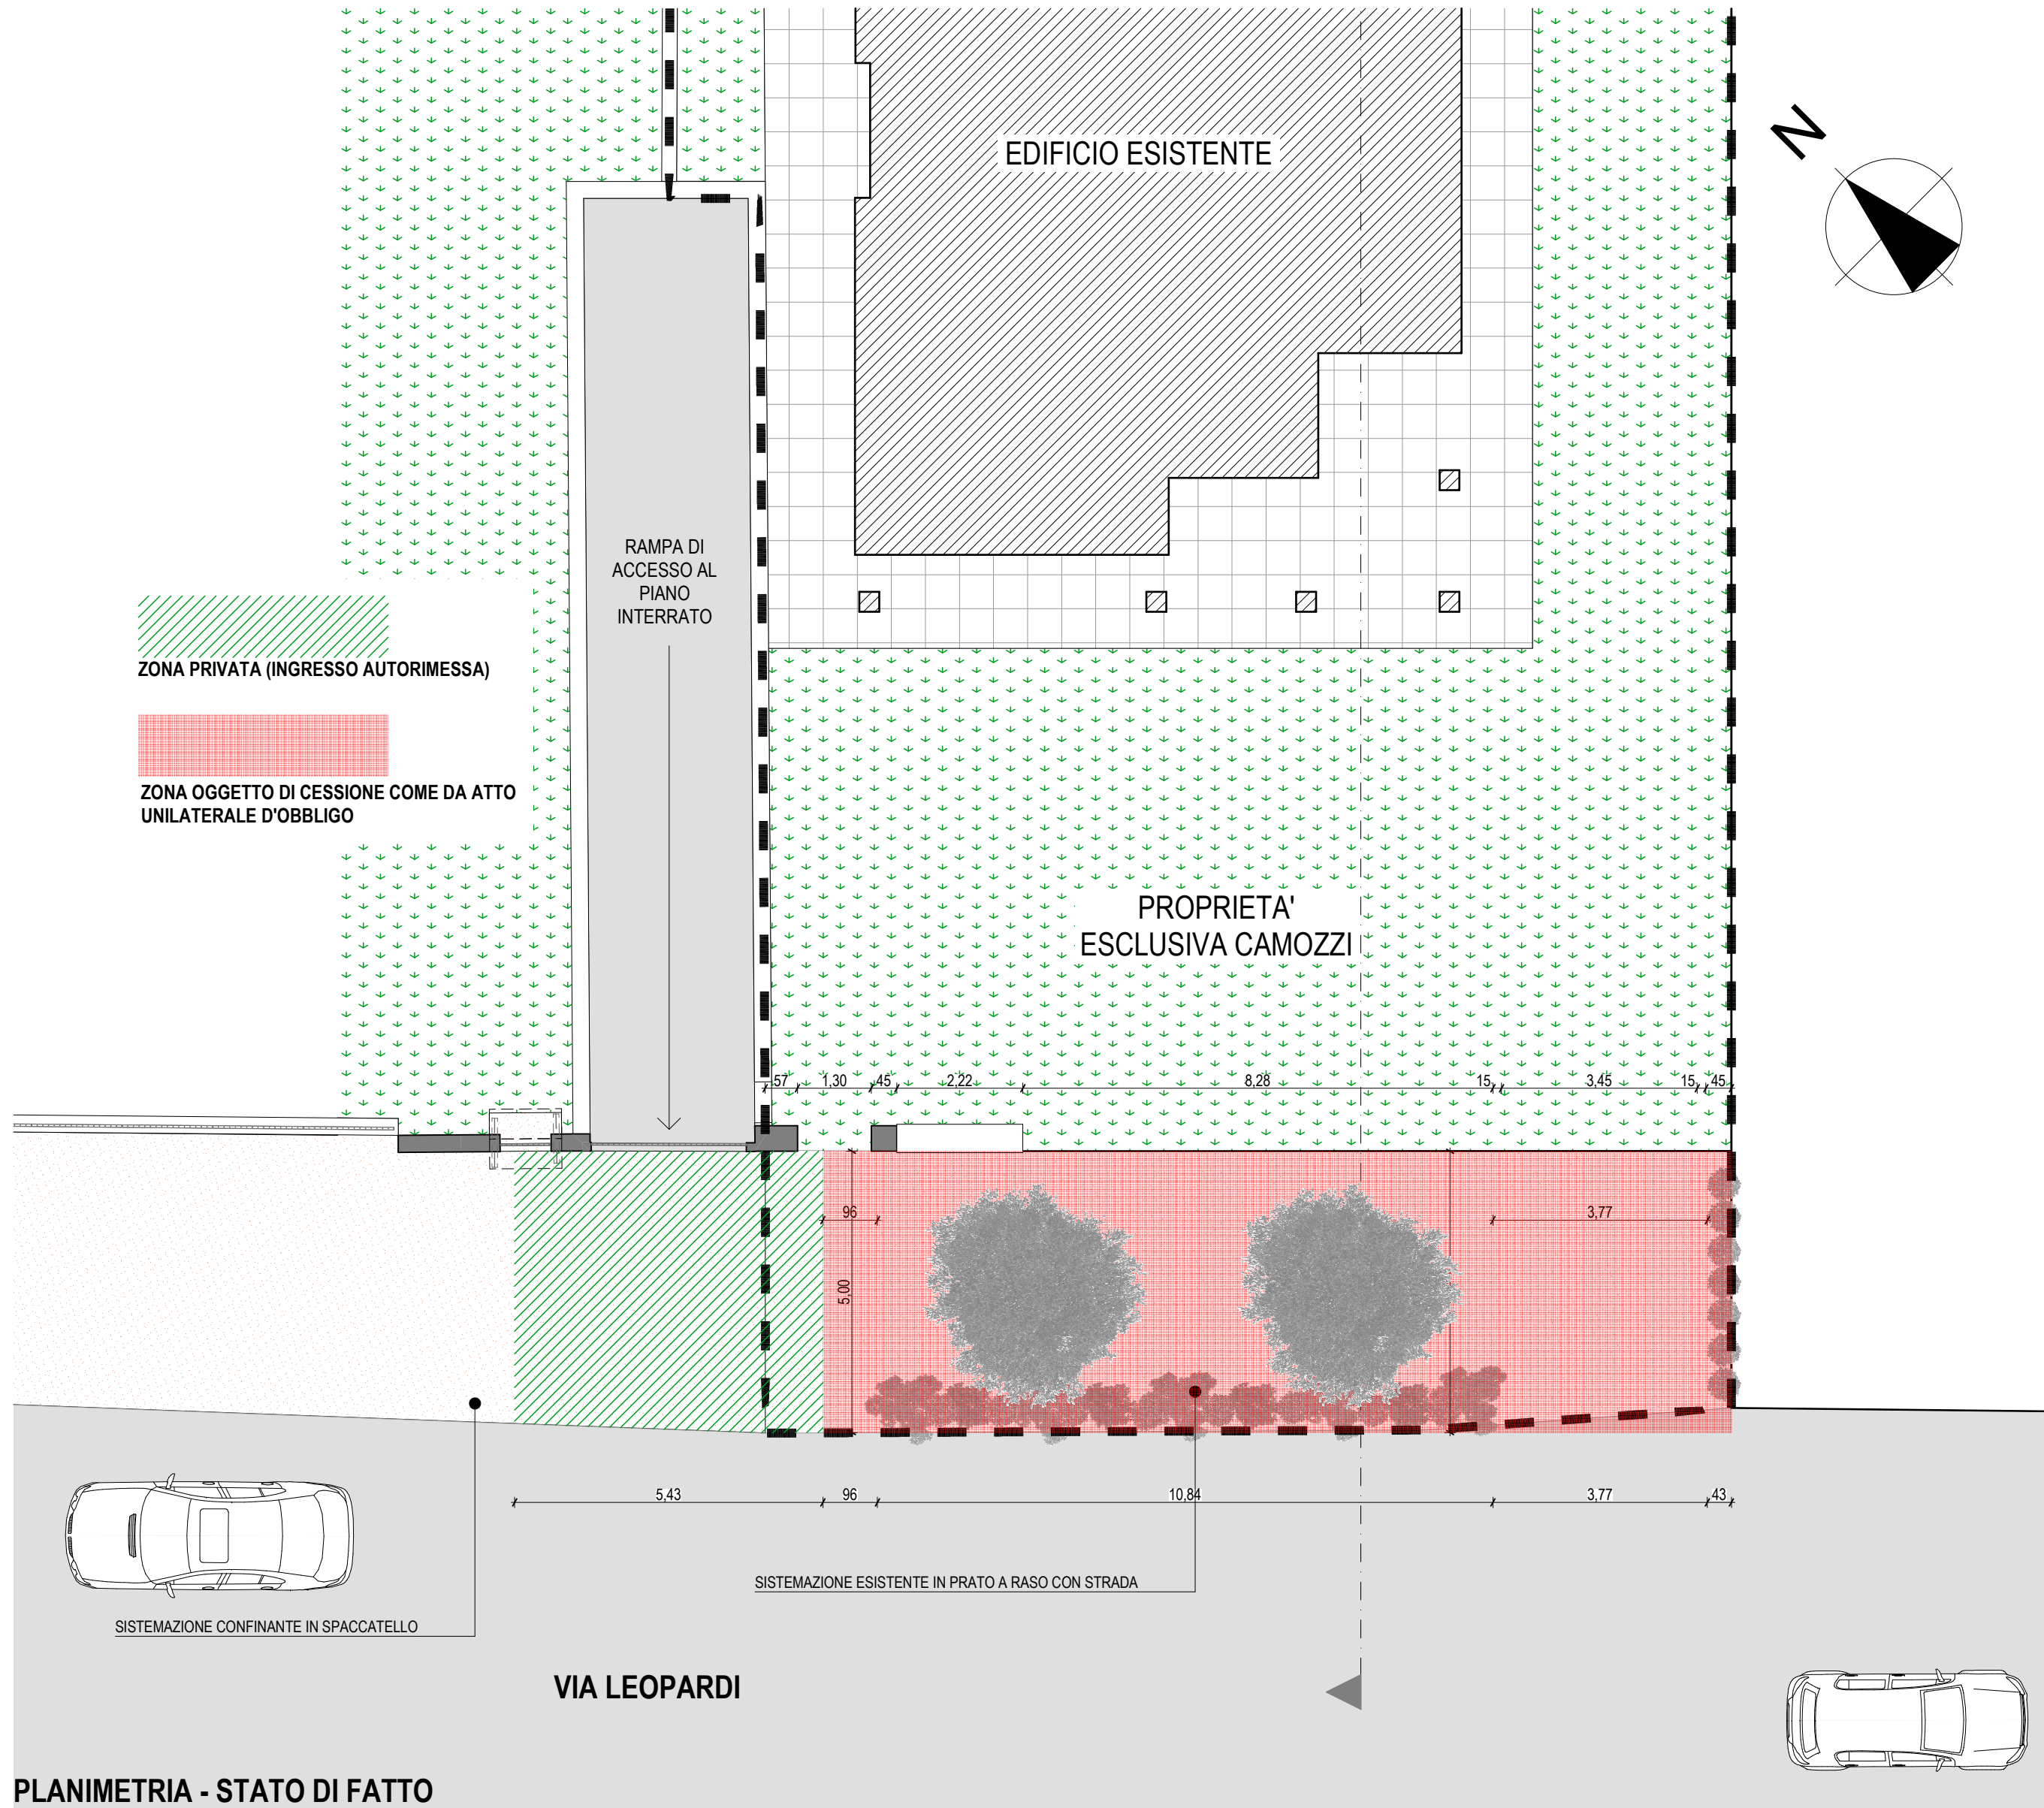


PLANIMETRIA - STATO DI FATTO

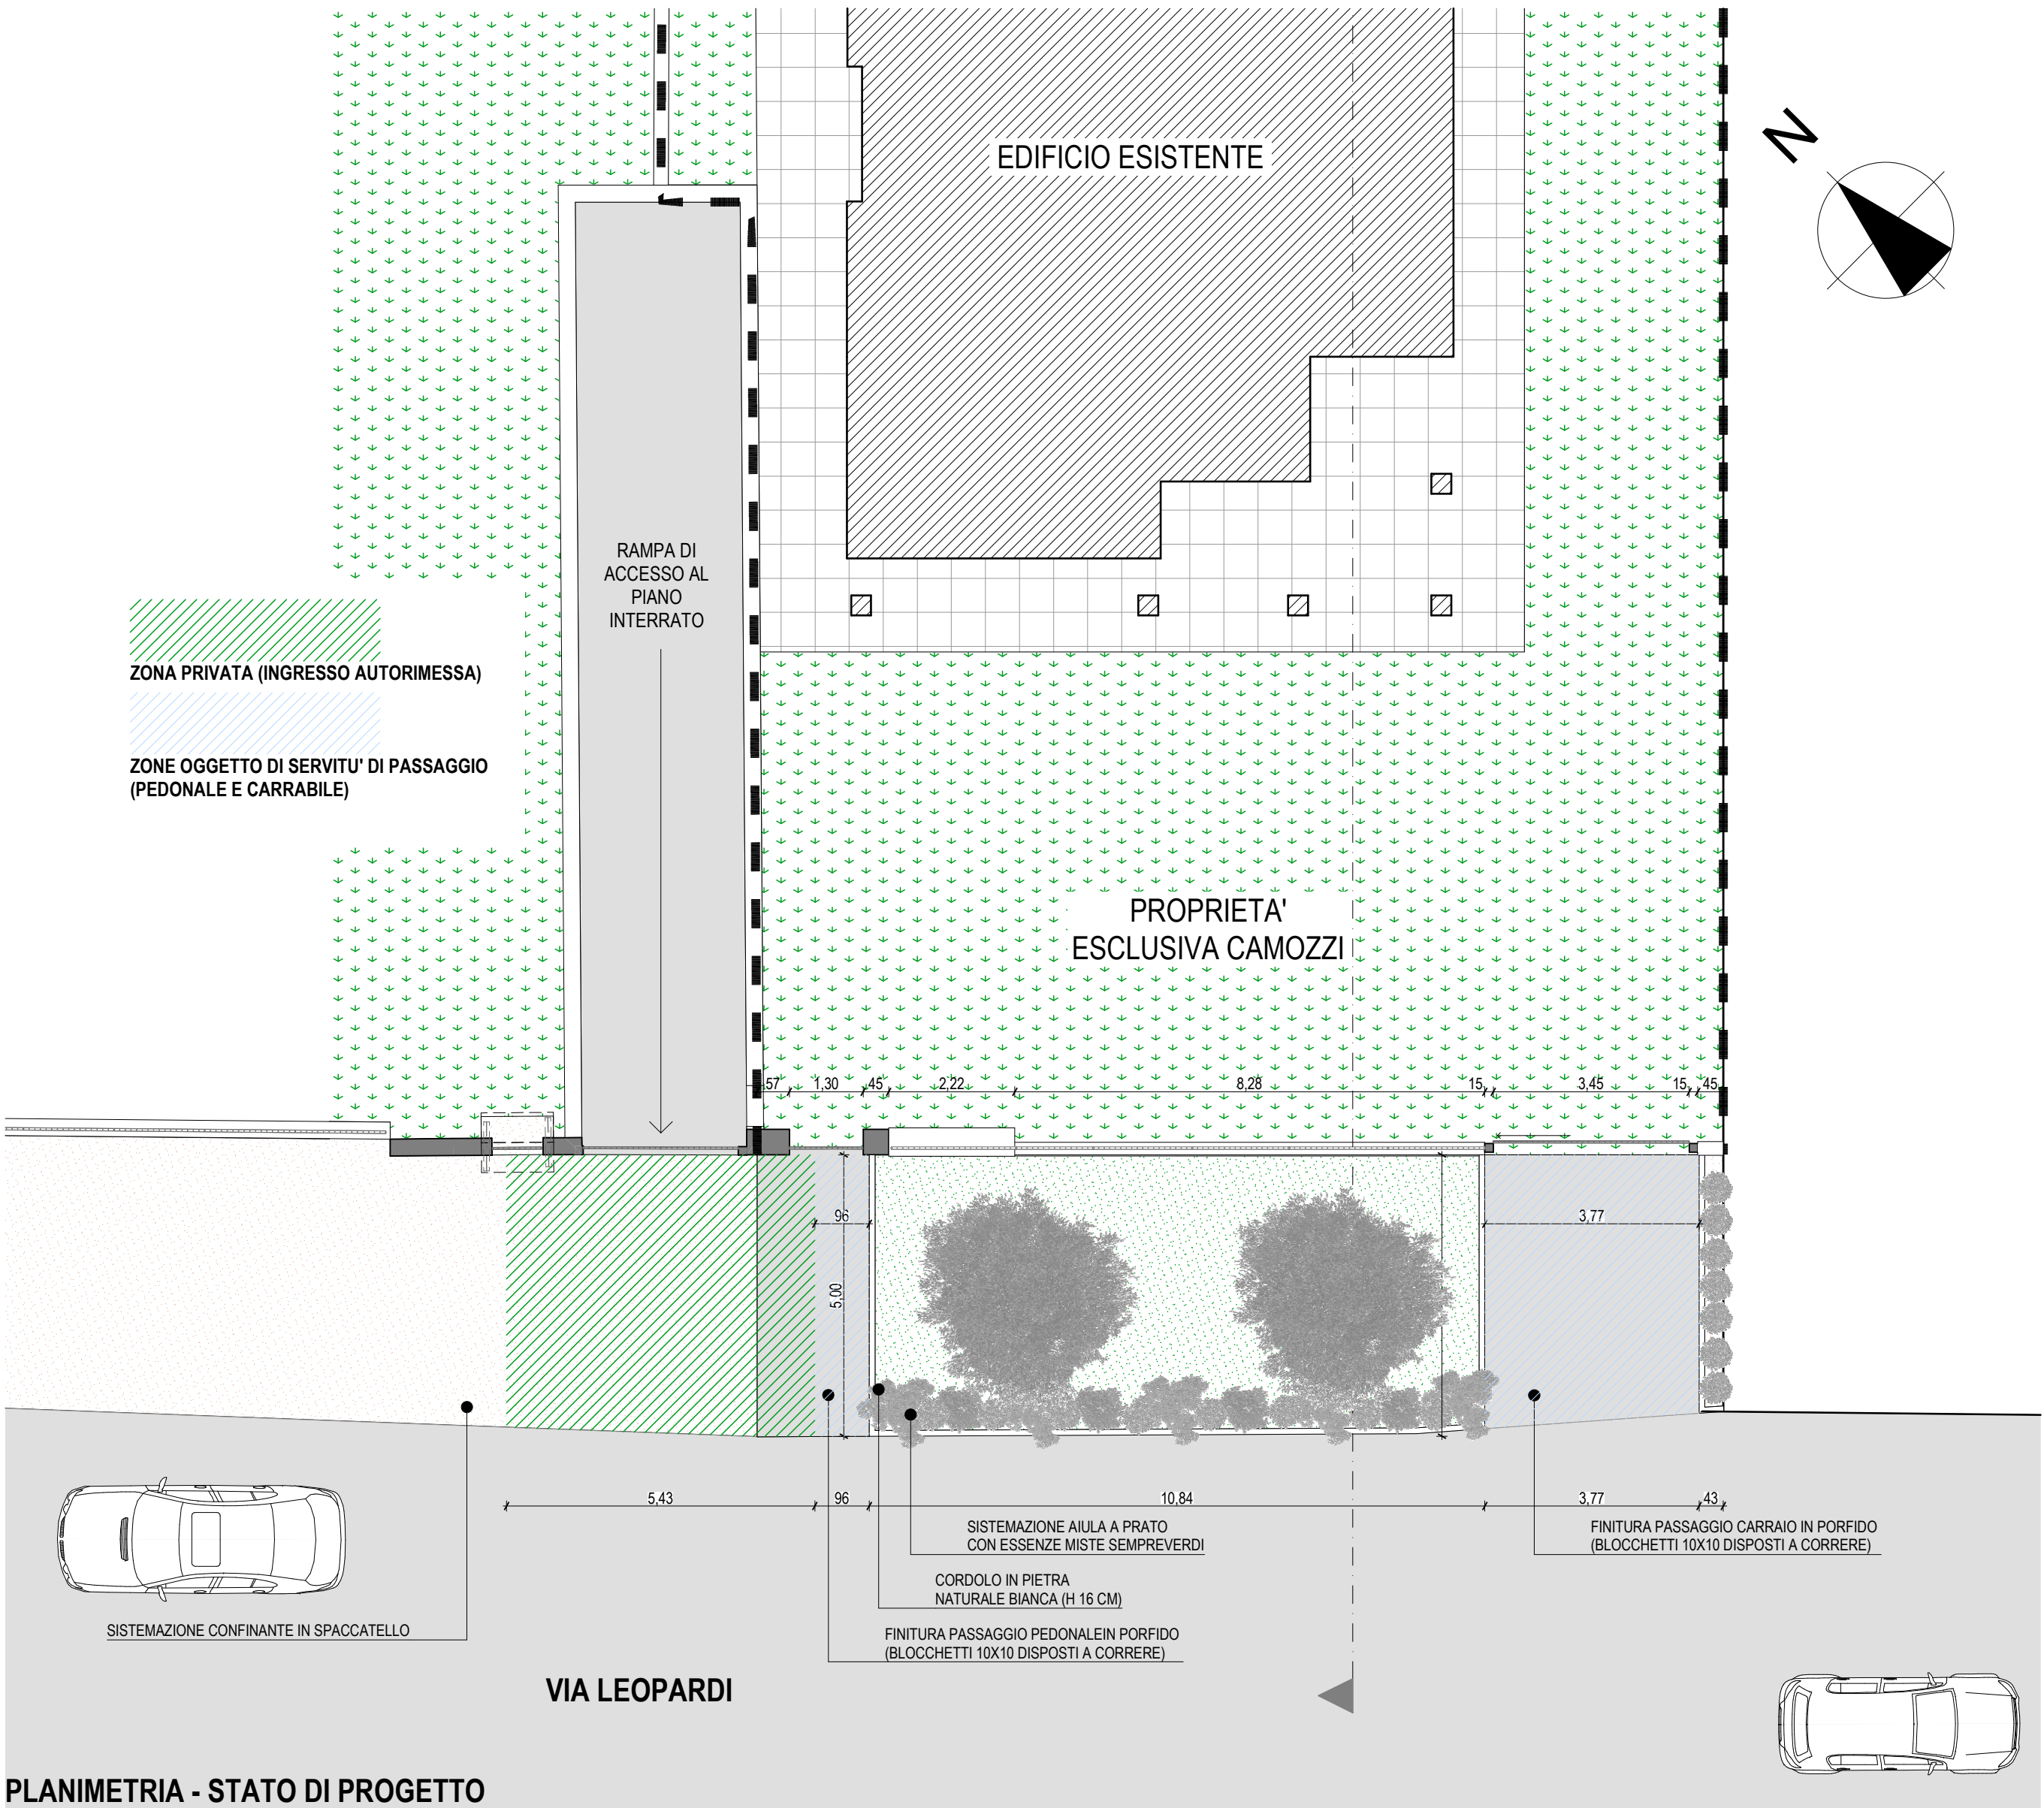


PLANIMETRIA - STATO DI PROGETTO

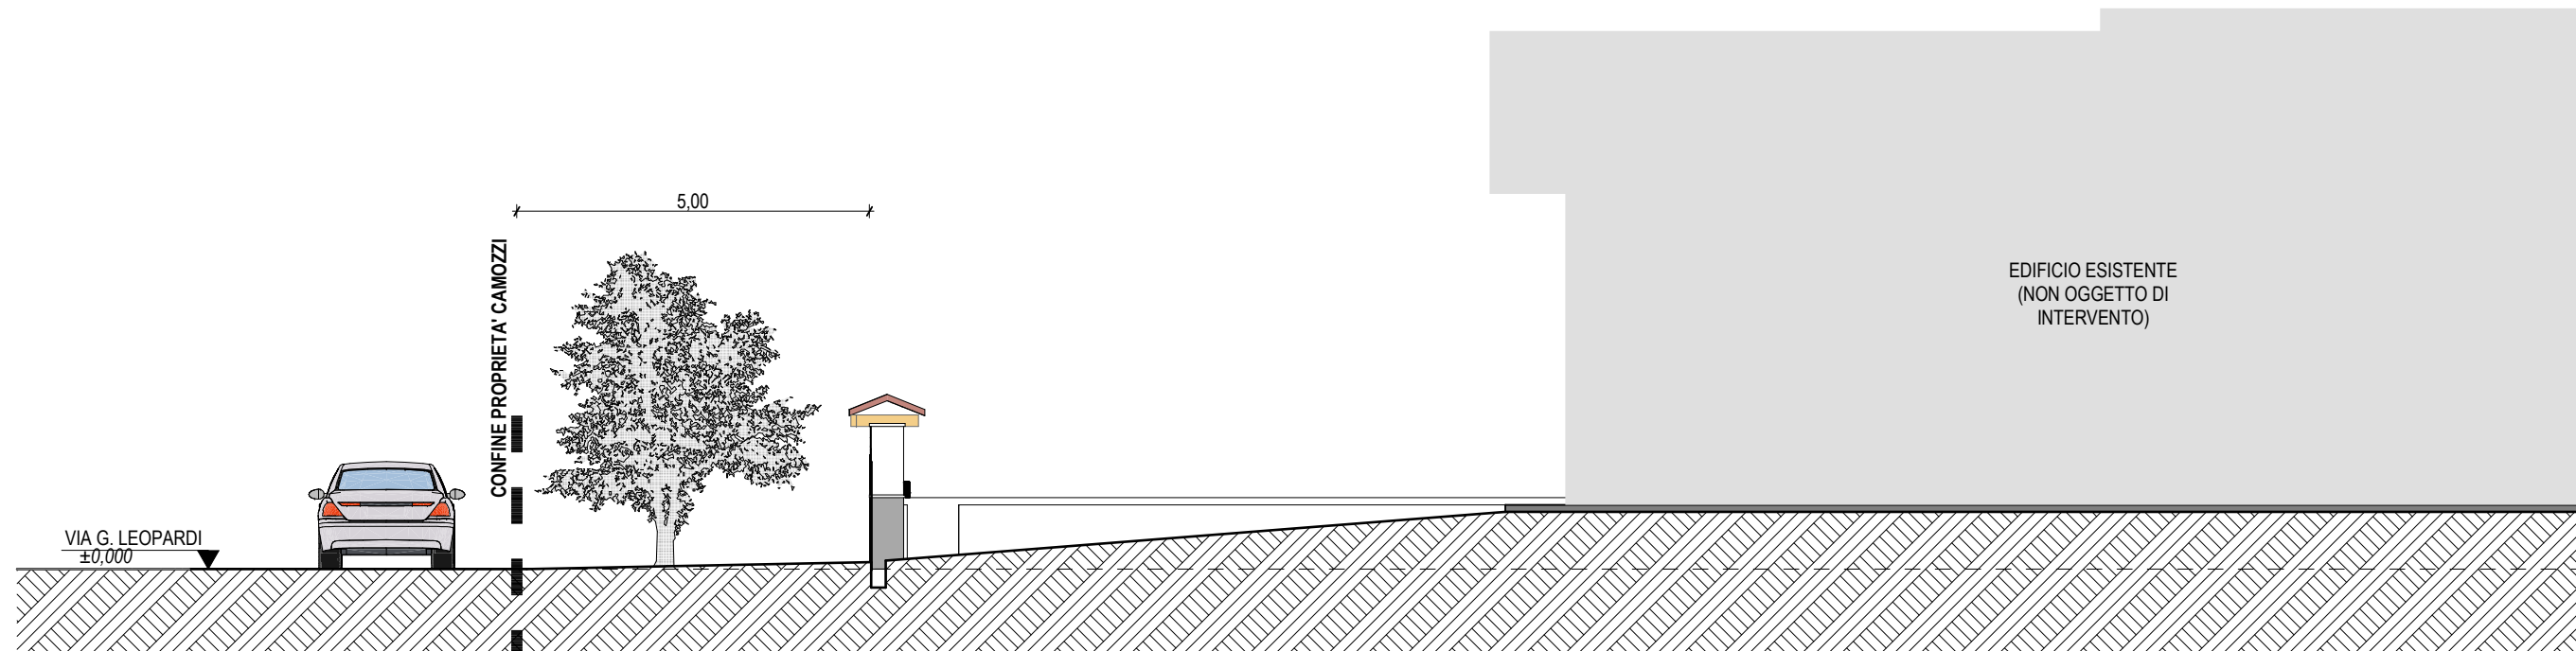


SEZIONE - STATO DI FATTO

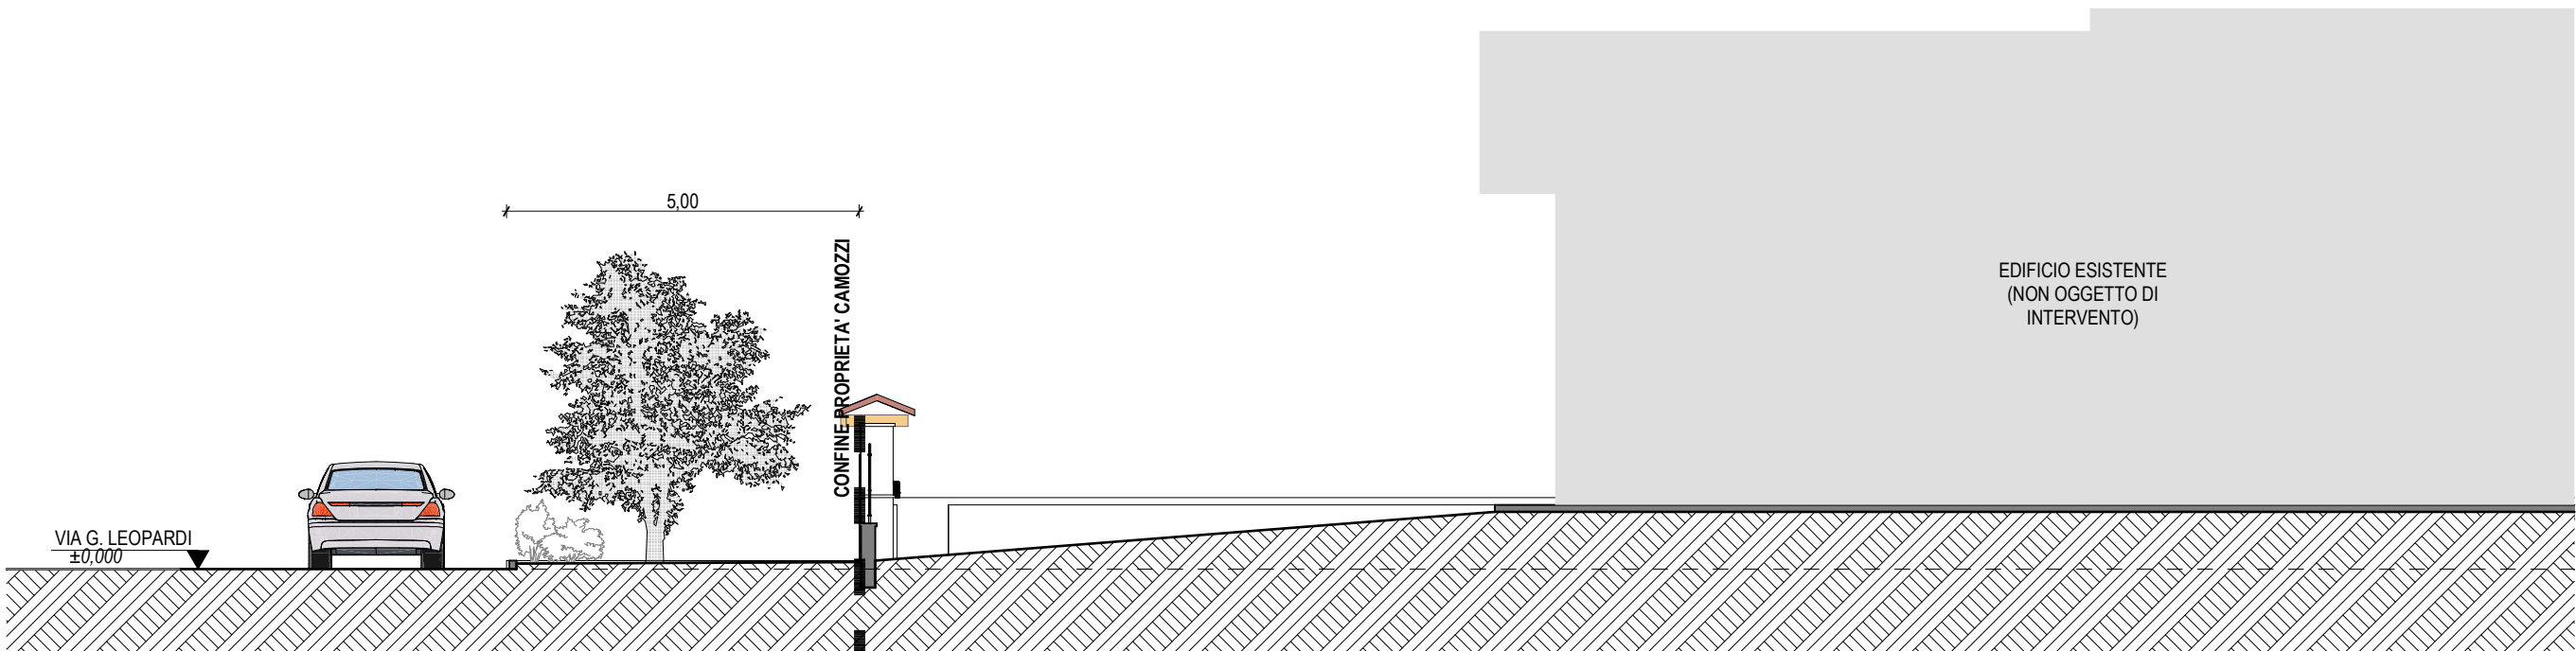

SEZIONE - STATO DI PROGETTO

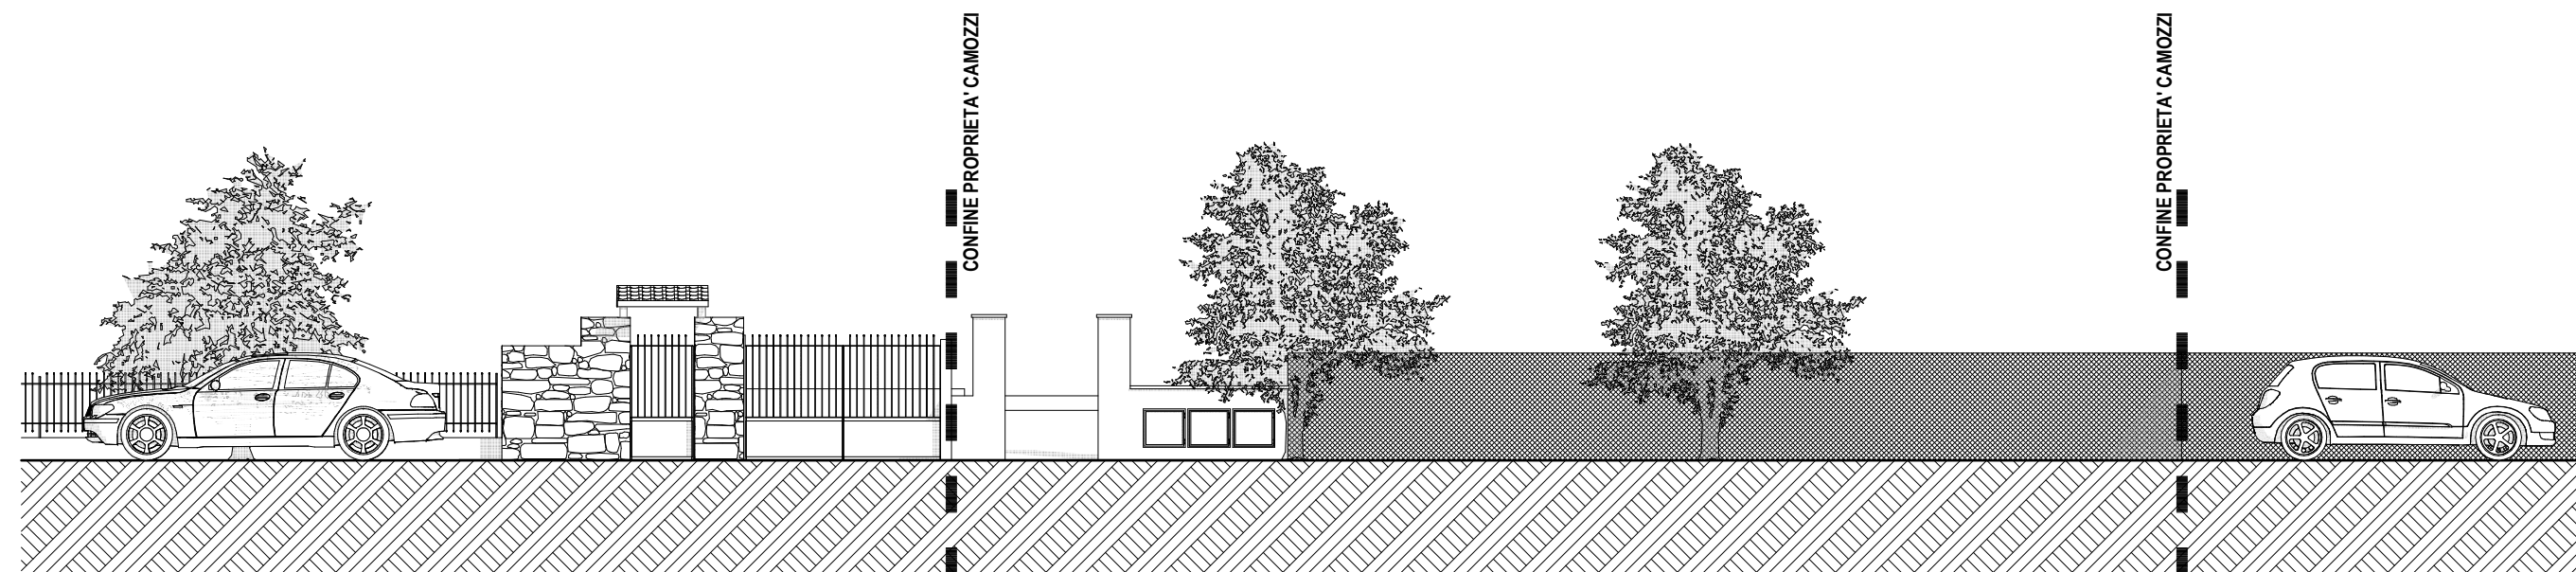

PROSPETTO DA VIA G. LEOPARDI (SUD OVEST) - STATO DI FATTO

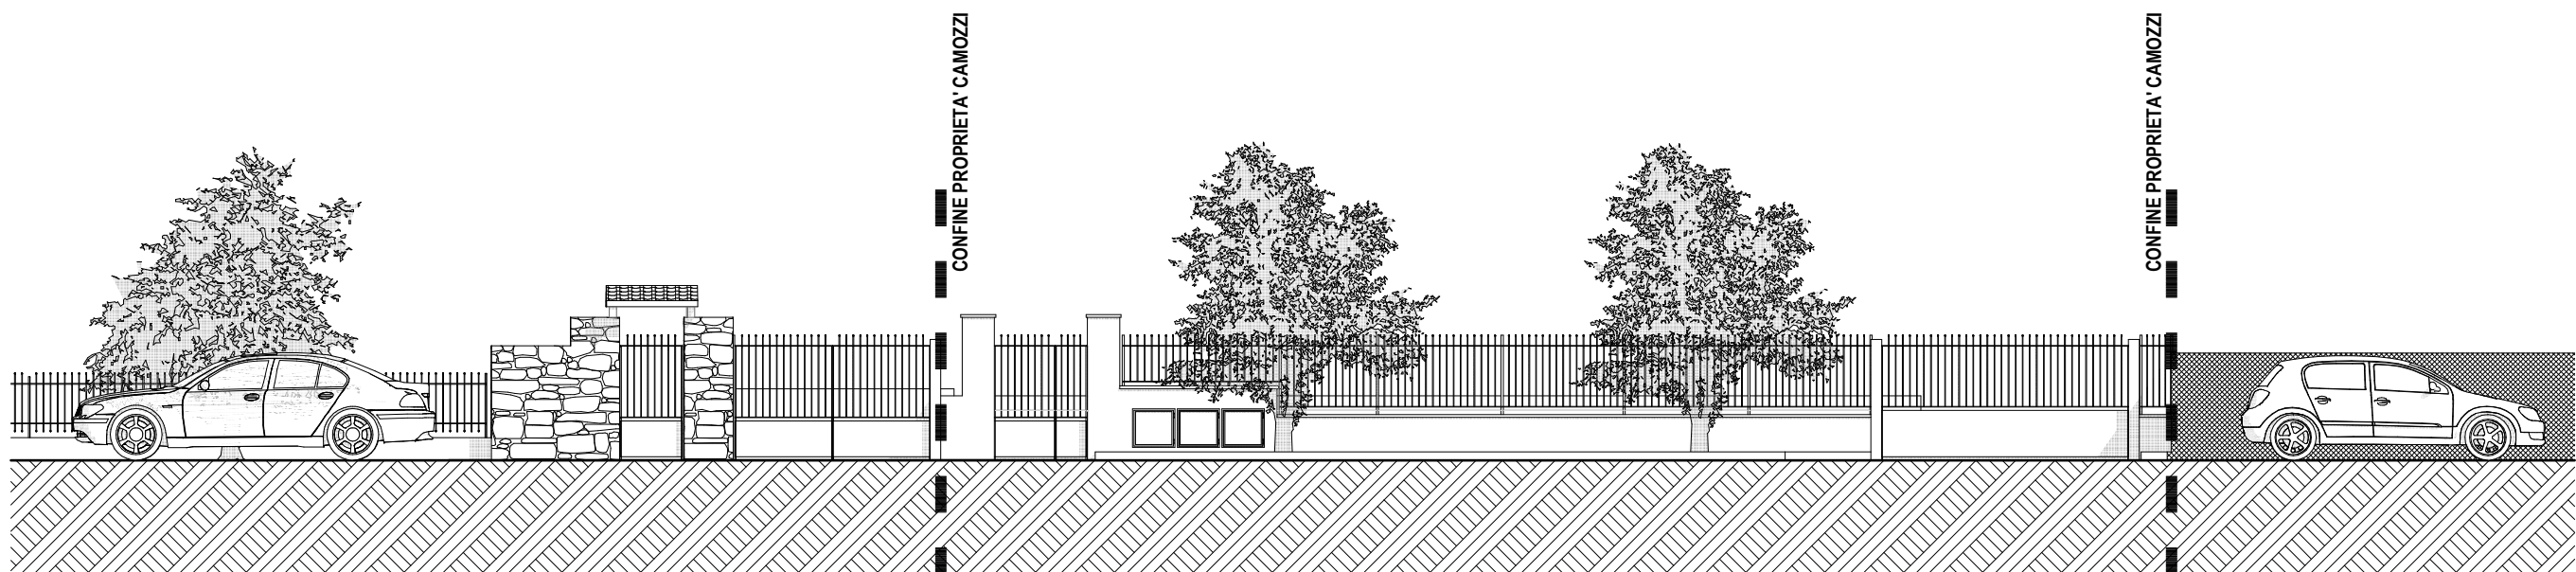

PROSPETTO DA VIA G. LEOPARDI (SUD OVEST) - STATO DI PROGETTO