


RIVA SUNA

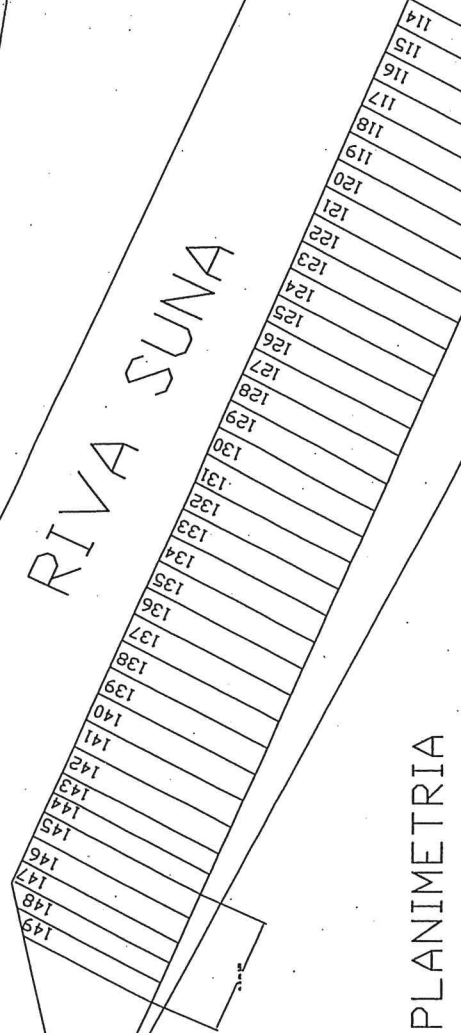

PLANIMETRIA
SCALA 1 : 500
POSTI BARCA- RIVA (2)

- 31 STALLI DA M. 2,00
DAL N. 114 AL N. 144
- 5 STALLI DA M. 1,80
DAL N. 145 AL N. 149