



PARTICOLARI COSTRUTTIVI
DELL'IMPIANTO FOGNARIO


PARTICOLARE 1
POZZETTO D'ISPEZIONE SIFONATO
(fuori scala)

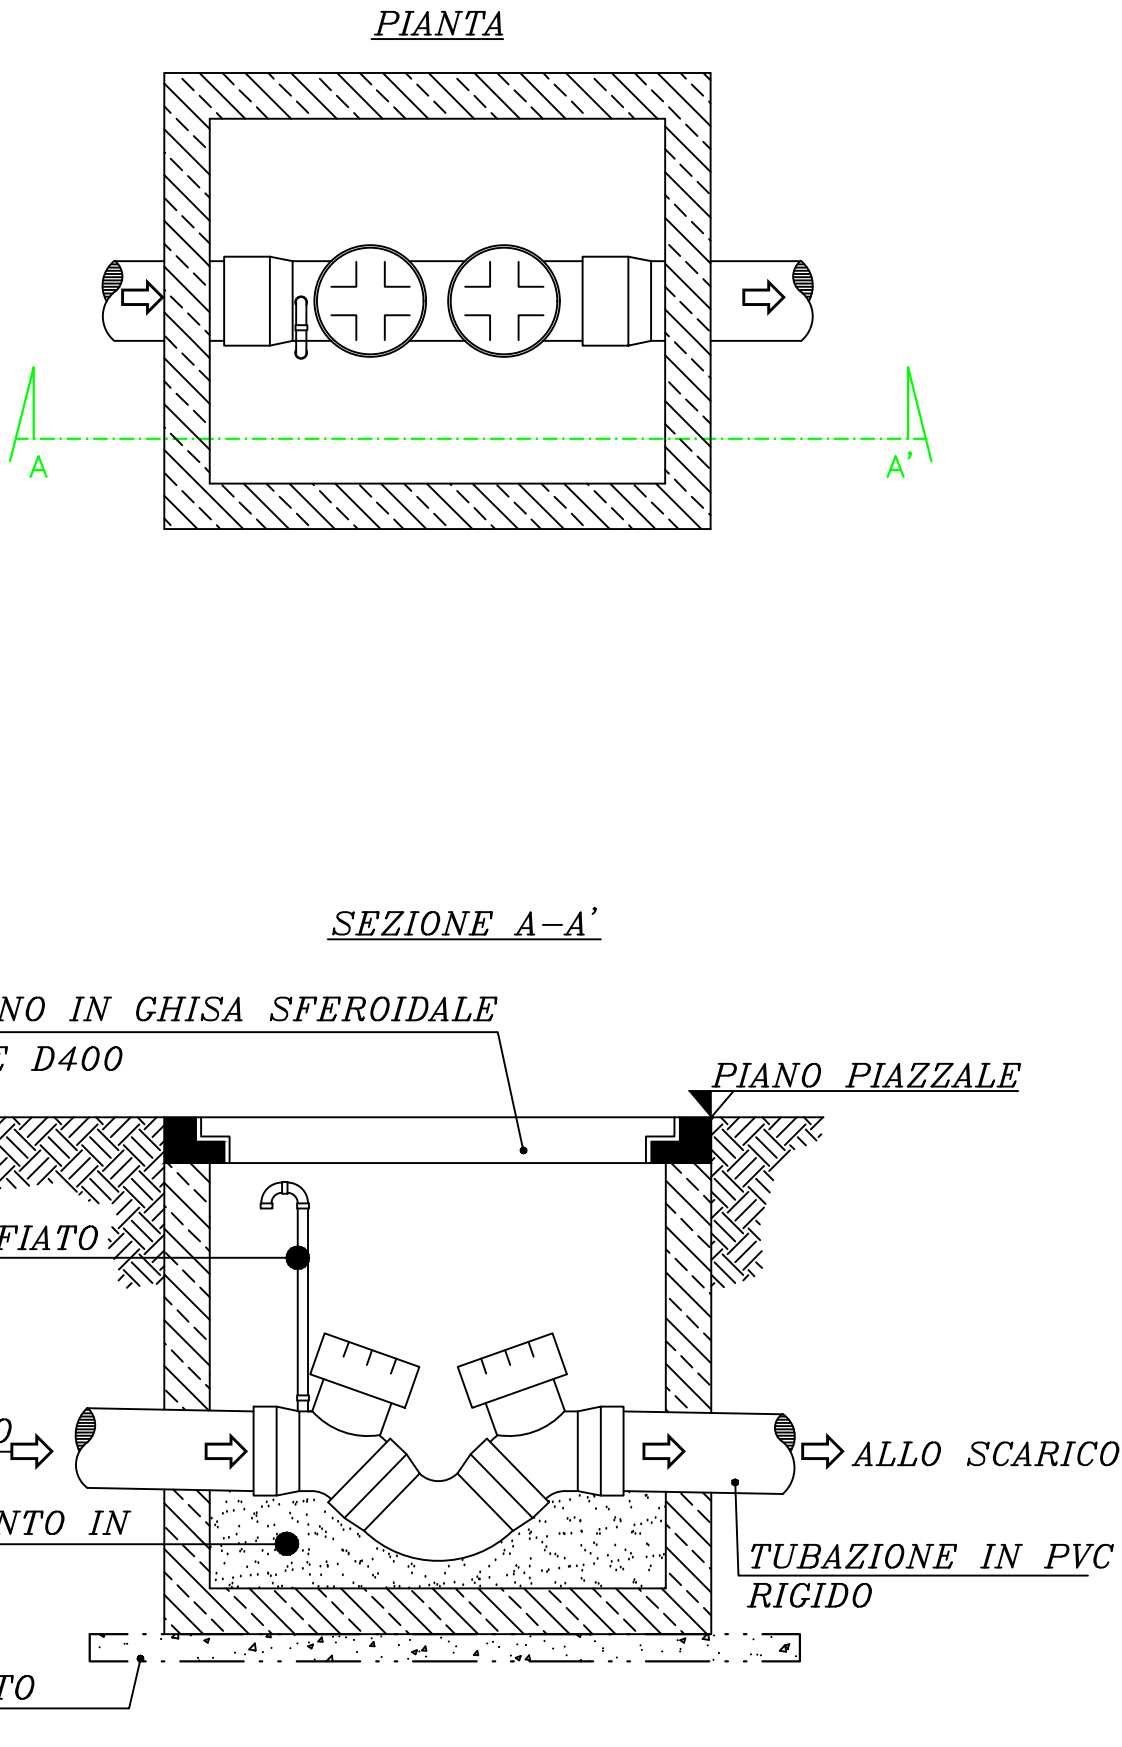


PARTICOLARE 2
POZZETTO PRELIEVO CAMPIONI
(fuori scala)

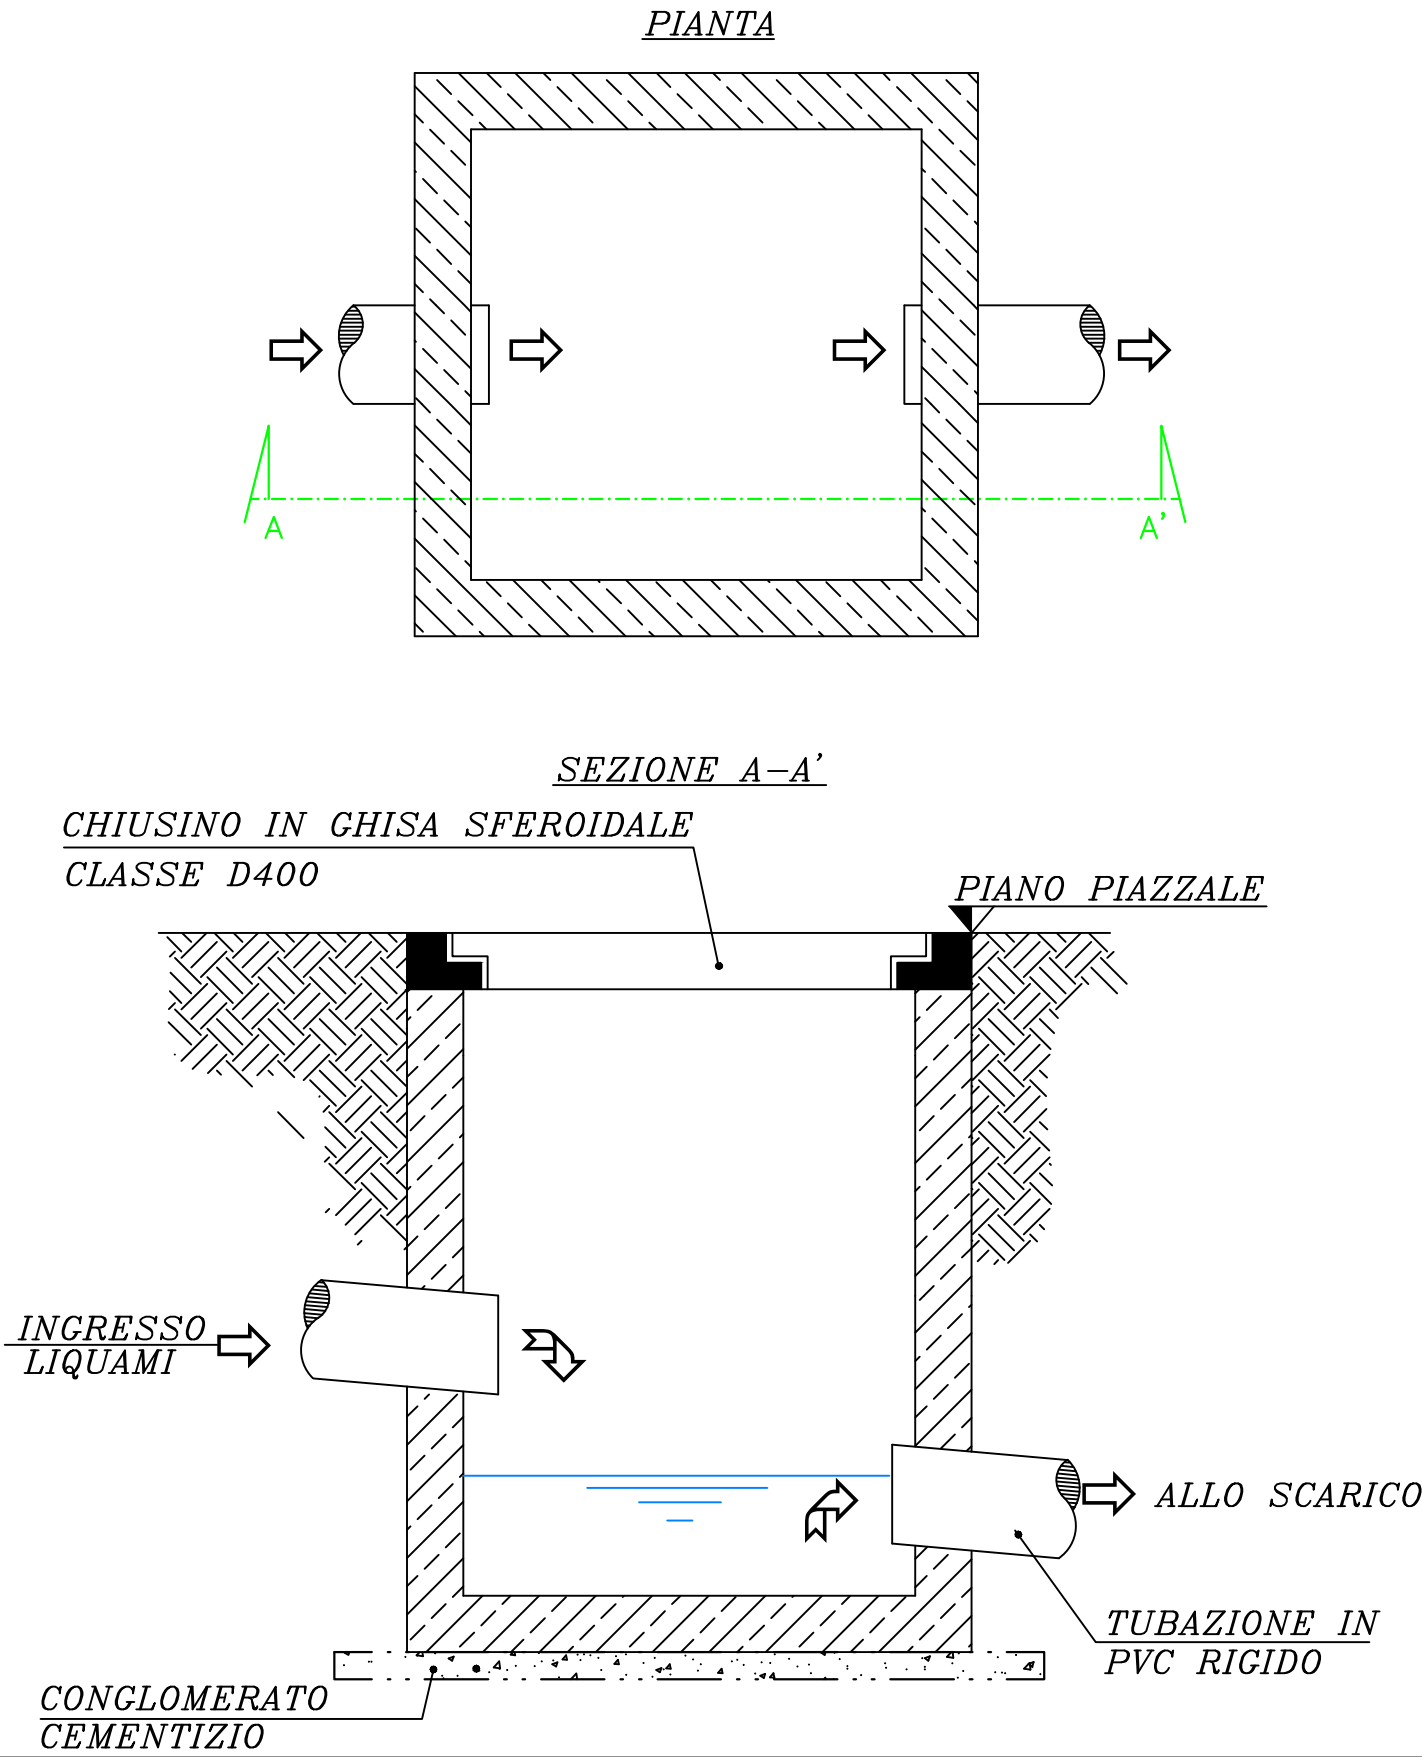

PARTICOLARE 3
IMPIANTO DI TRATTAMENTO ACQUE DI PIAZZALE
(PER SUPERFICI FINO A MQ 500)
(Scala 1:50)

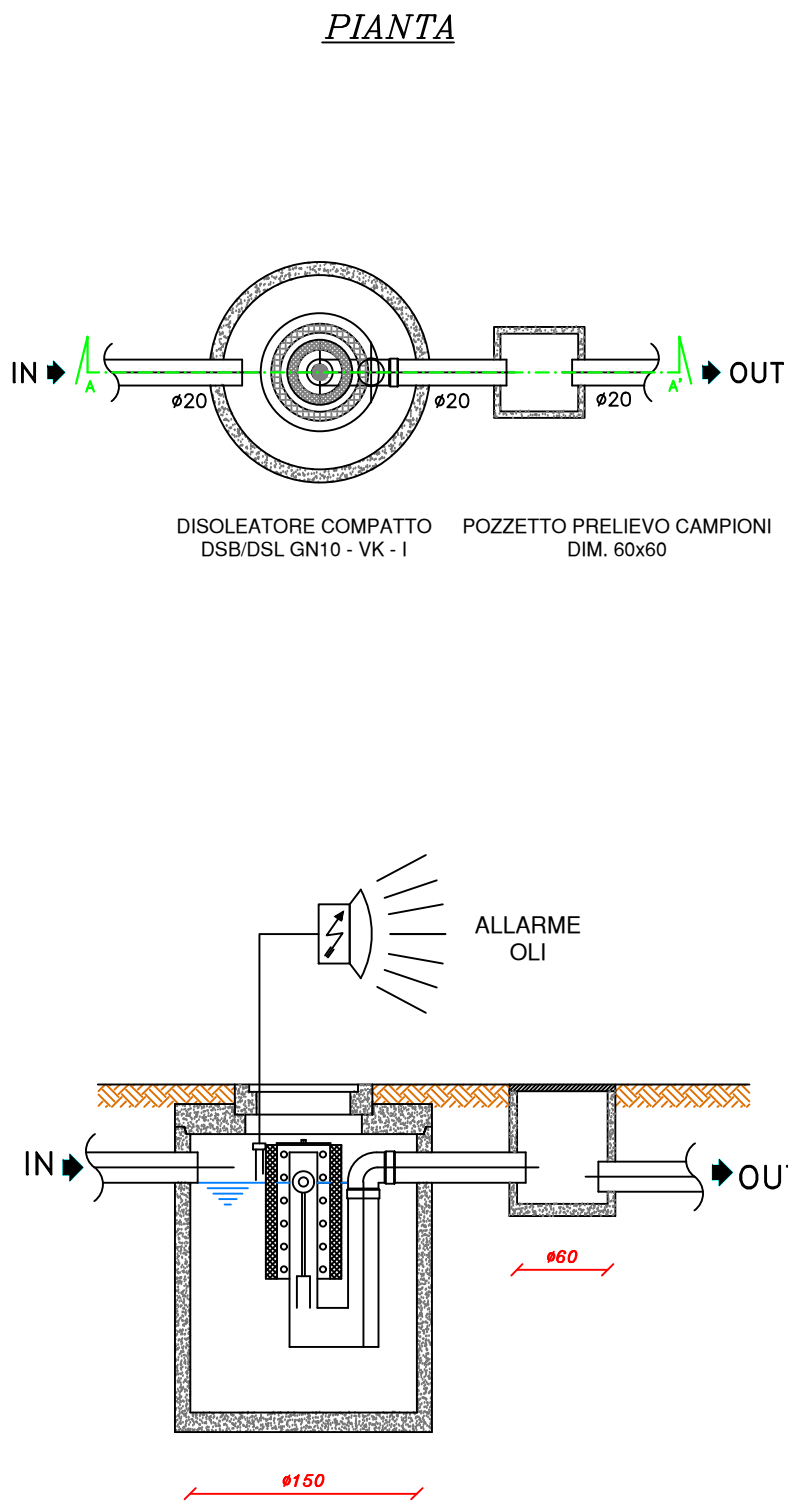

PARTICOLARE 4
SEZIONE GRIGLIA DRENAGGIO ACQUE DI PIAZZALE
(Scala 1:50)

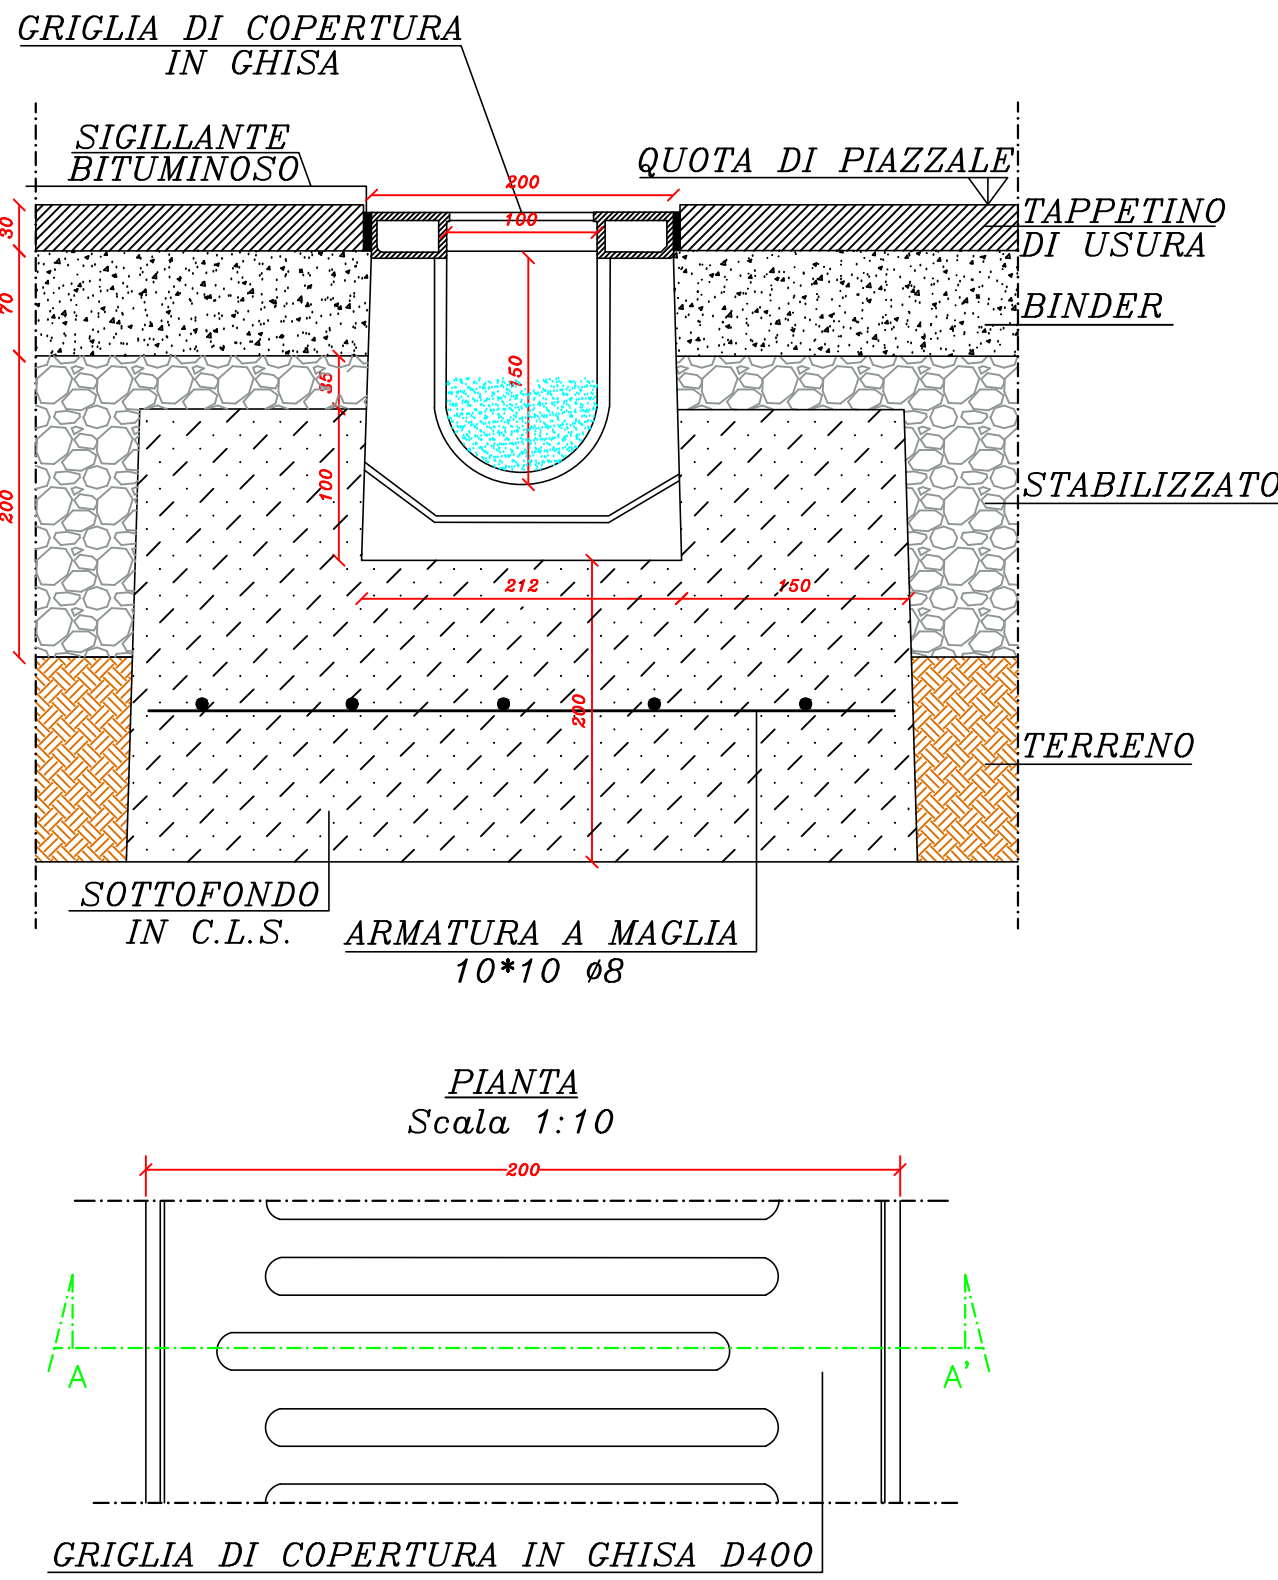

MOD 13.08 Rev. 00

GADI
engineering

GADI ENGINEERING S.r.l.
Sede Legale: Acate (RG), Corso Indipenza, 214 - 97011
Sede Operativa: Acate (RG), Corso Indipenza, 192 - 97011
tel. 0932.875092 - fax 0932.875289
pec: gadiengineering@pec.it

LUDOIL Re S.p.A.
Via Nuova Saviano n. 157
80040 - San Gennaro Vesuviano (NA)
P.IVA: 01376531214 - C.F.: 04951570631

COMUNE DI ALBA
PROVINCIA DI CUNEO

APPROVAZIONE DEL PIANO DI PREVENZIONE E GESTIONE DELLE ACQUE METEORICHE DI
DILAVAMENTO E DI LAVAGGIO DELLE AREE ESTERNE, AI SENSI DEL REGOLAMENTO REGIONALE
N. 1/R DEL 20 FEBBRAIO 2006 E S.M.I., PER L'IMPIANTO STRADALE DI DISTRIBUZIONE
CARBURANTI PER AUTOTRAZIONE SITO IN LOCALITA' PIANA GALLO N.6 S.P.3 KM 5+550

P.V.: 0639 Acate, lì 30/09/2024

Oggetto Elaborato:
- PARTICOLARI COSTRUTTIVI DELL'IMPIANTO FOGNARIO

Elaborazione Grafo-Tecnica a cura di: Figura Giuseppe Codice commessa: 296/24

Progettista
GADI Engineering S.r.l.
Ing. Rosario Gallo
N. 628
Regusa

Il Gestore
ALESSANDRIA ROBERTA
(Sig.ra Roberta Alessandria)

La Proprietà
LUDOIL RE S.P.A.
(Dott. Donato Ammaturo)

TAV.
3

Scala
1:50

Documento di proprietà della committente. Diritti tutelati a norma di legge

00	30/09/2024	C. Figura	R. Gallo	R. Gallo	PRIMA EMISSIONE
Rev.	Data	Redazione	Riesame	Verifica	Descrizione