



CITTÀ DI SAVIGLIANO

Provincia di Cuneo

AREA DIRIGENZIALE 2 - TECNICA

SETTORE 3^o LAVORI PUBBLICI

Sede Comunale - C.so Roma n. 36 - 12038 SAVIGLIANO - PEC: comune.savigliano@legalmail.it


Planimetria con principali aree di intervento

OGGETTO DELL'APPALTO:
SERVIZIO DI MANUTENZIONE DEL PATRIMONIO ARBOREO
ANNI 2025-2026

LEGENDA:

-  Aree verdi di proprietà comunale
-  Aree verdi di proprietà privata
-  Principali stabili di proprietà comunale

N.B. indicazioni cartografiche principali, che devono essere integrate con il C.S.A. e con le direttive del D.E.C.

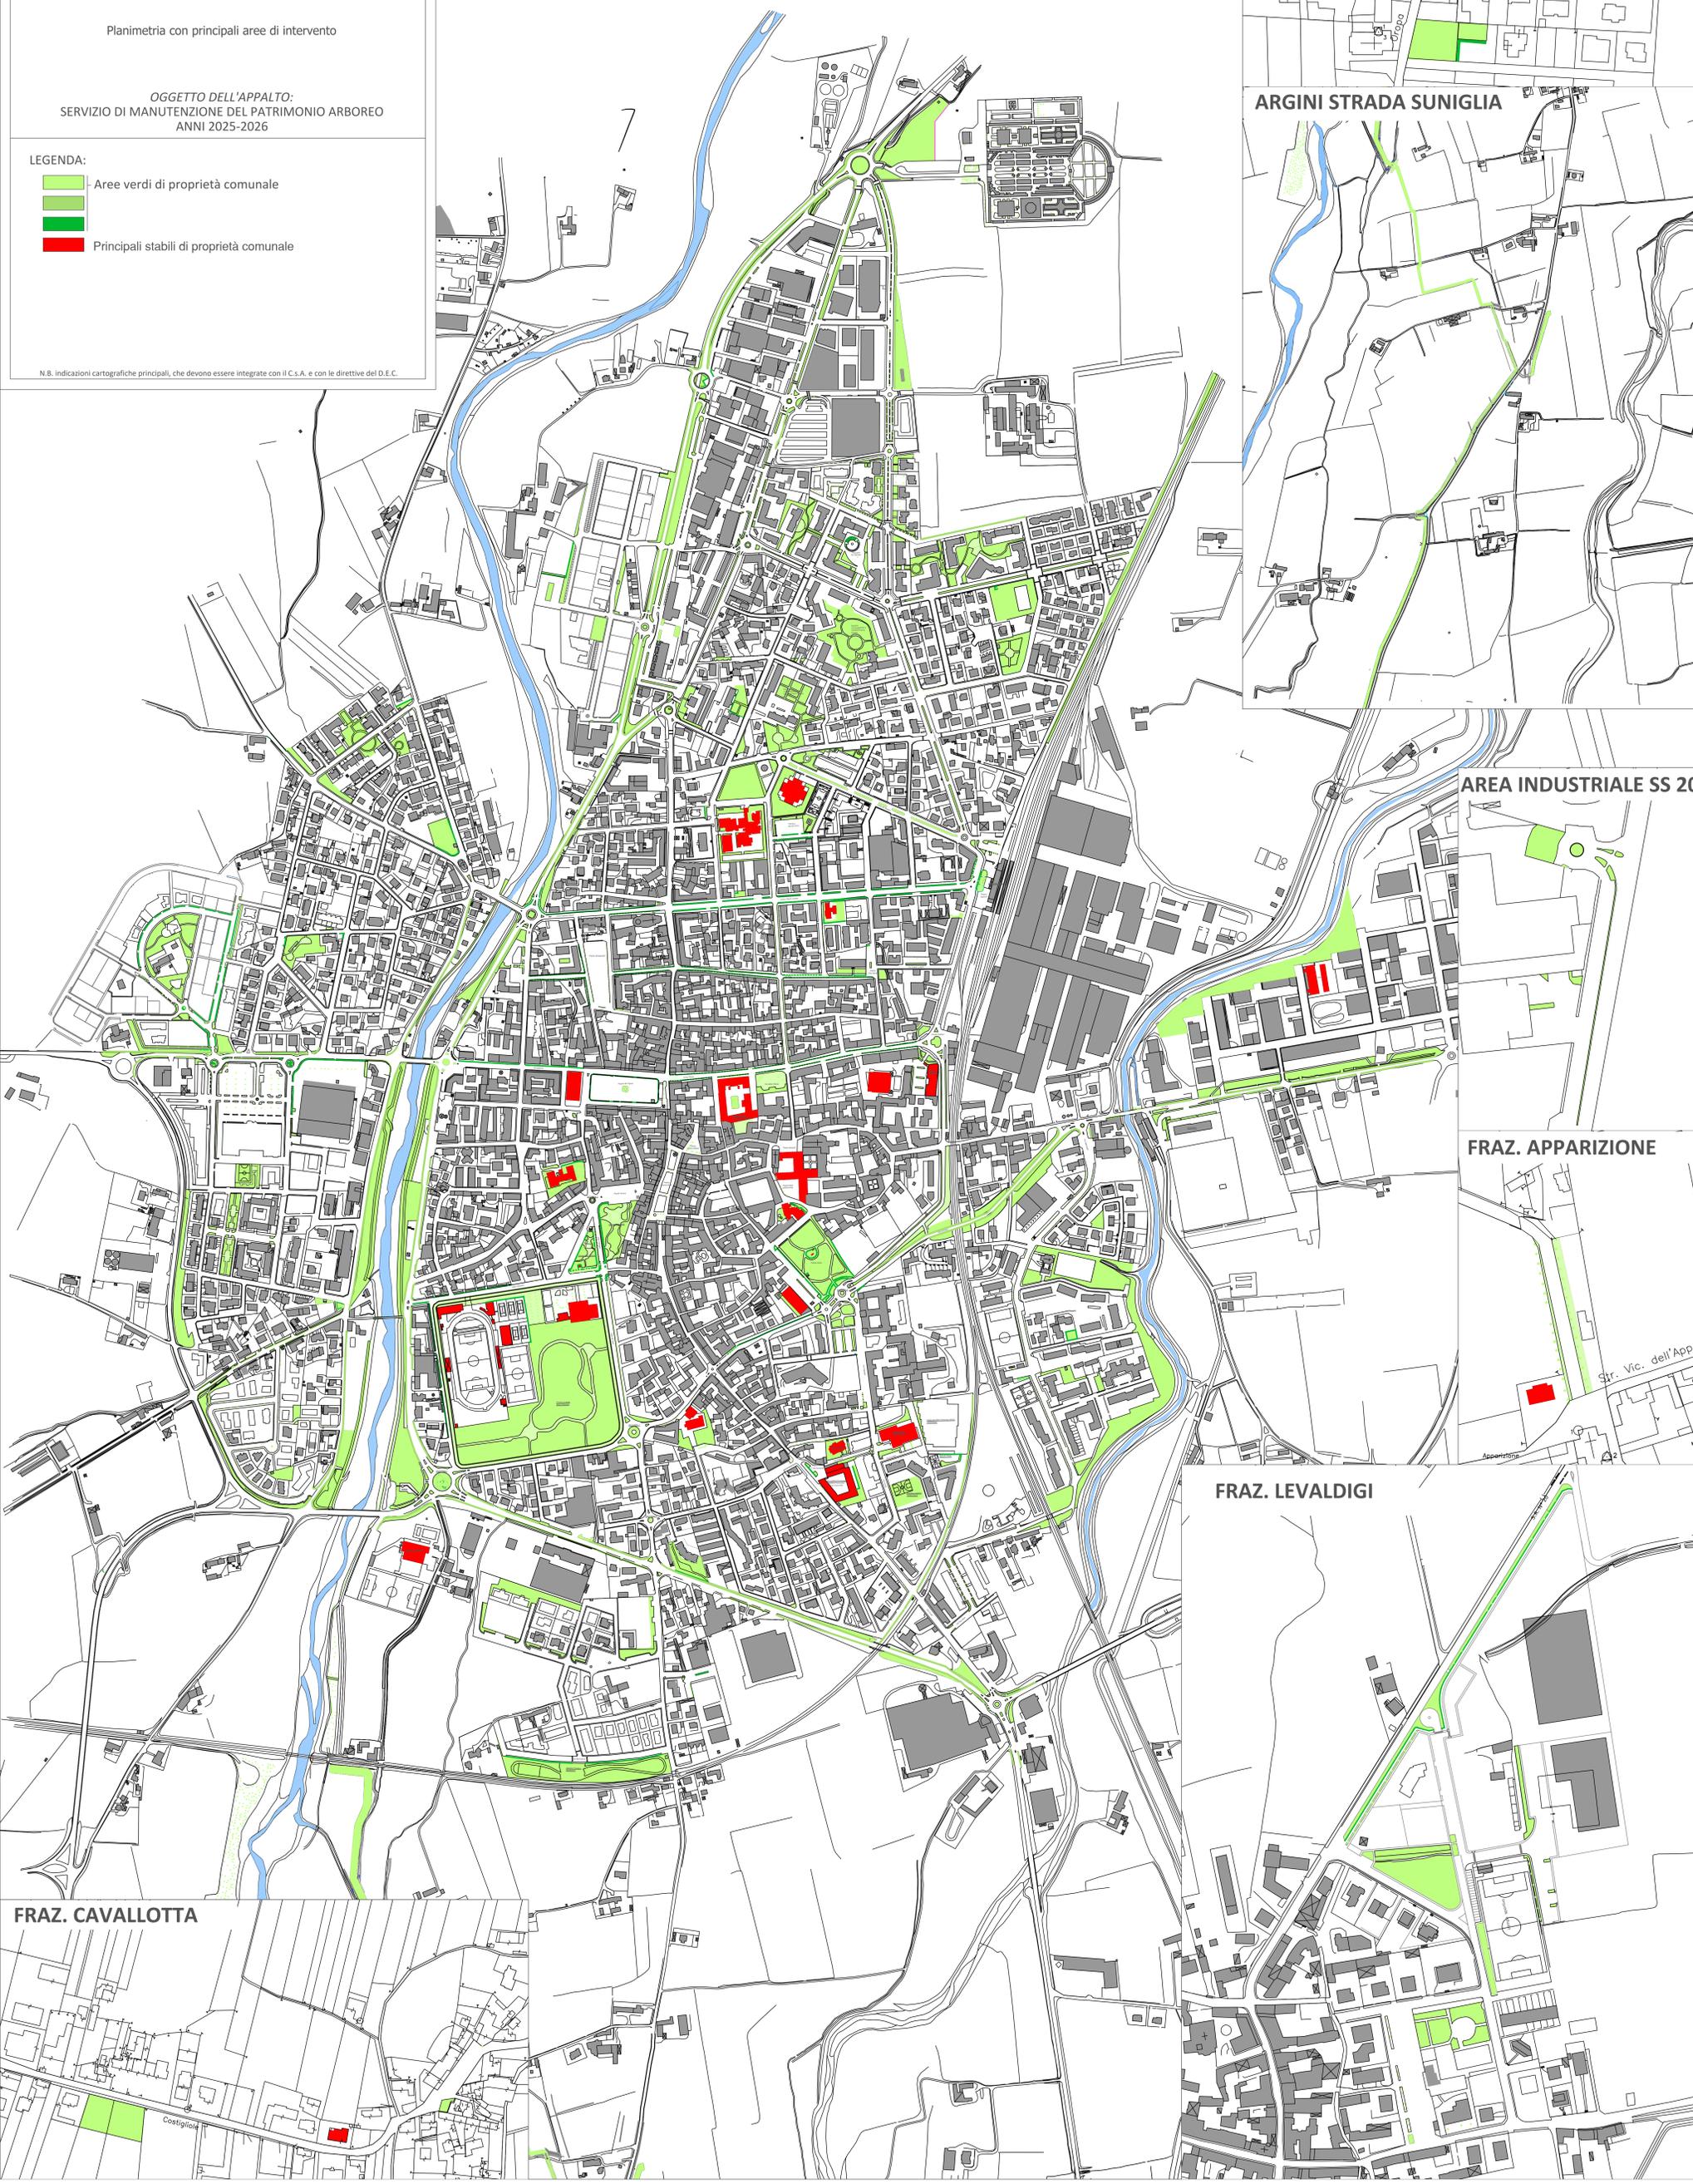

FRAZ. S. SALVATORE

ARGINI STRADA SUNIGLIA

AREA INDUSTRIALE SS 20

FRAZ. APPARIZIONE

FRAZ. LEVALDIGI

FRAZ. CAVALLOTTA