


PIANO TERZO

CORTILE

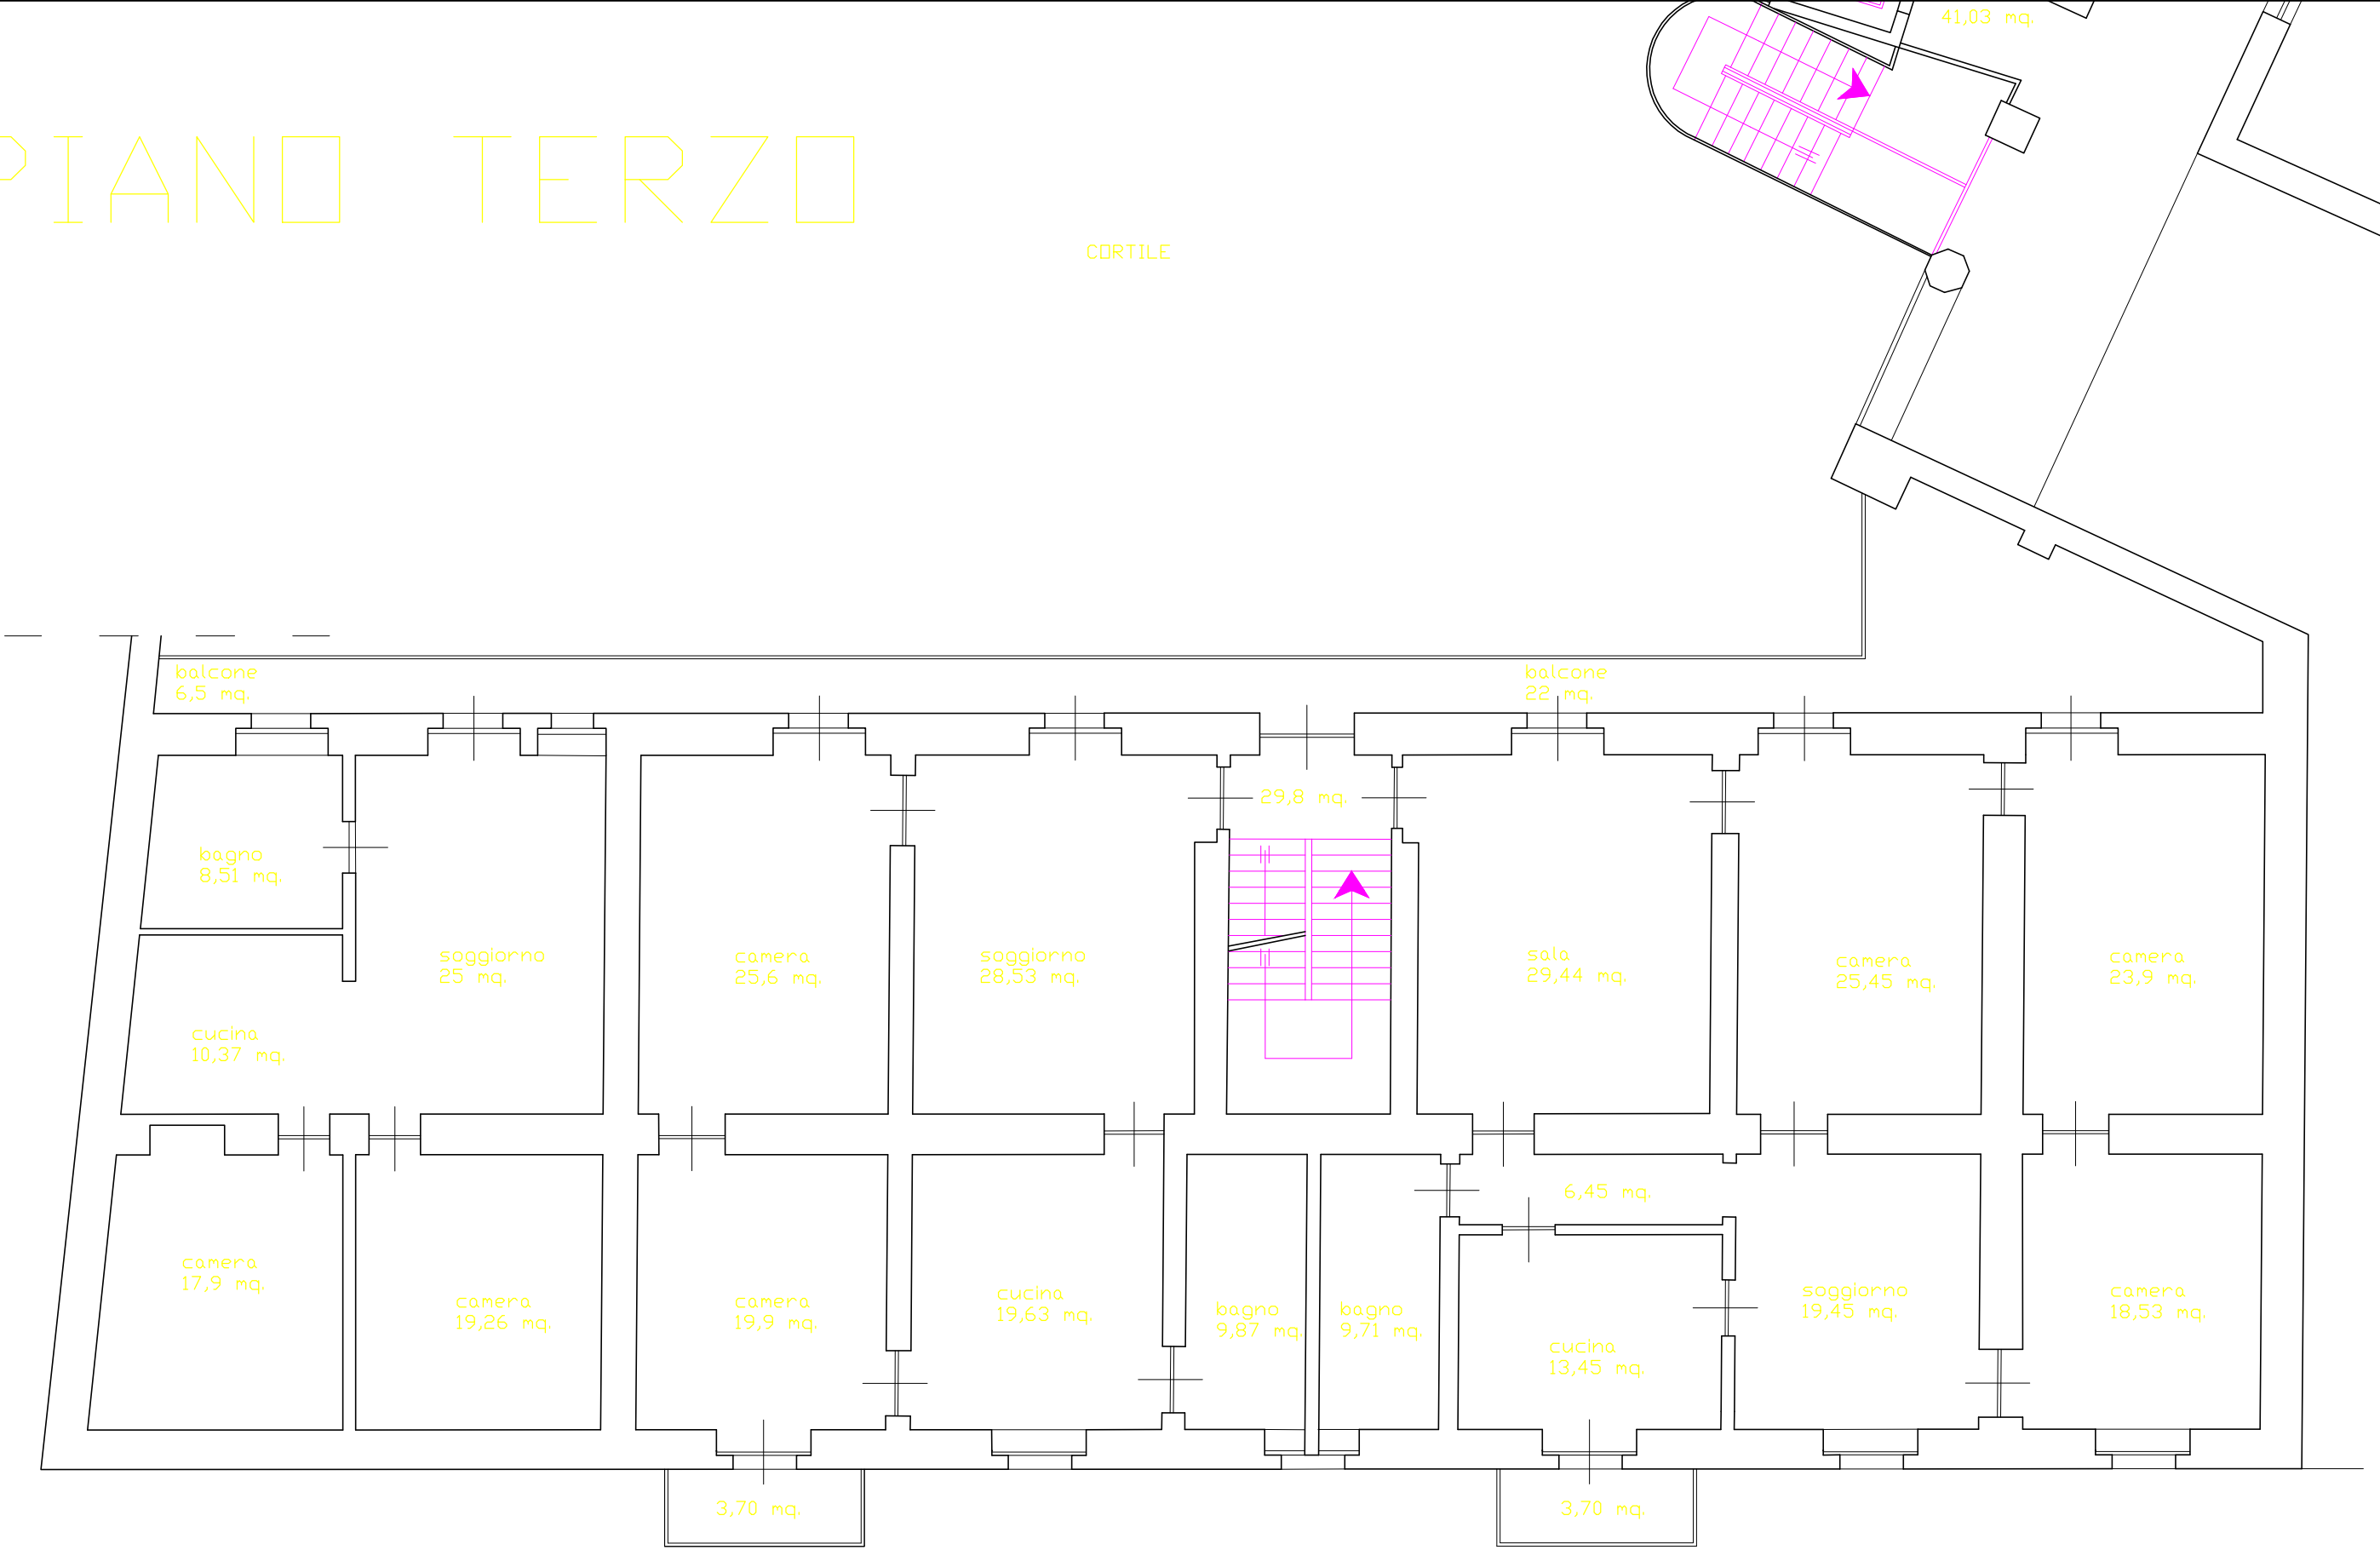

VIA MARTIRI LIBERAZIONE

VIA MARTIRI LIBERAZIONE

VIA MARTIRI LIBERAZIONE