



# Città di Mondovì

Provincia di Cuneo

DIPARTIMENTO LAVORI PUBBLICI  
Area Patrimonio – Servizio Verde e Cimiteri


AFFIDAMENTO DELLA GESTIONE  
DEI SERVIZI CIMITERIALI DEL  
CIMITERO URBANO E DEI NOVE CIMITERI FRAZIONALI  
2024/2027

PLANIMETRIE



# PLANIMETRIA CIMITERO URBANO

SCALA 1:250

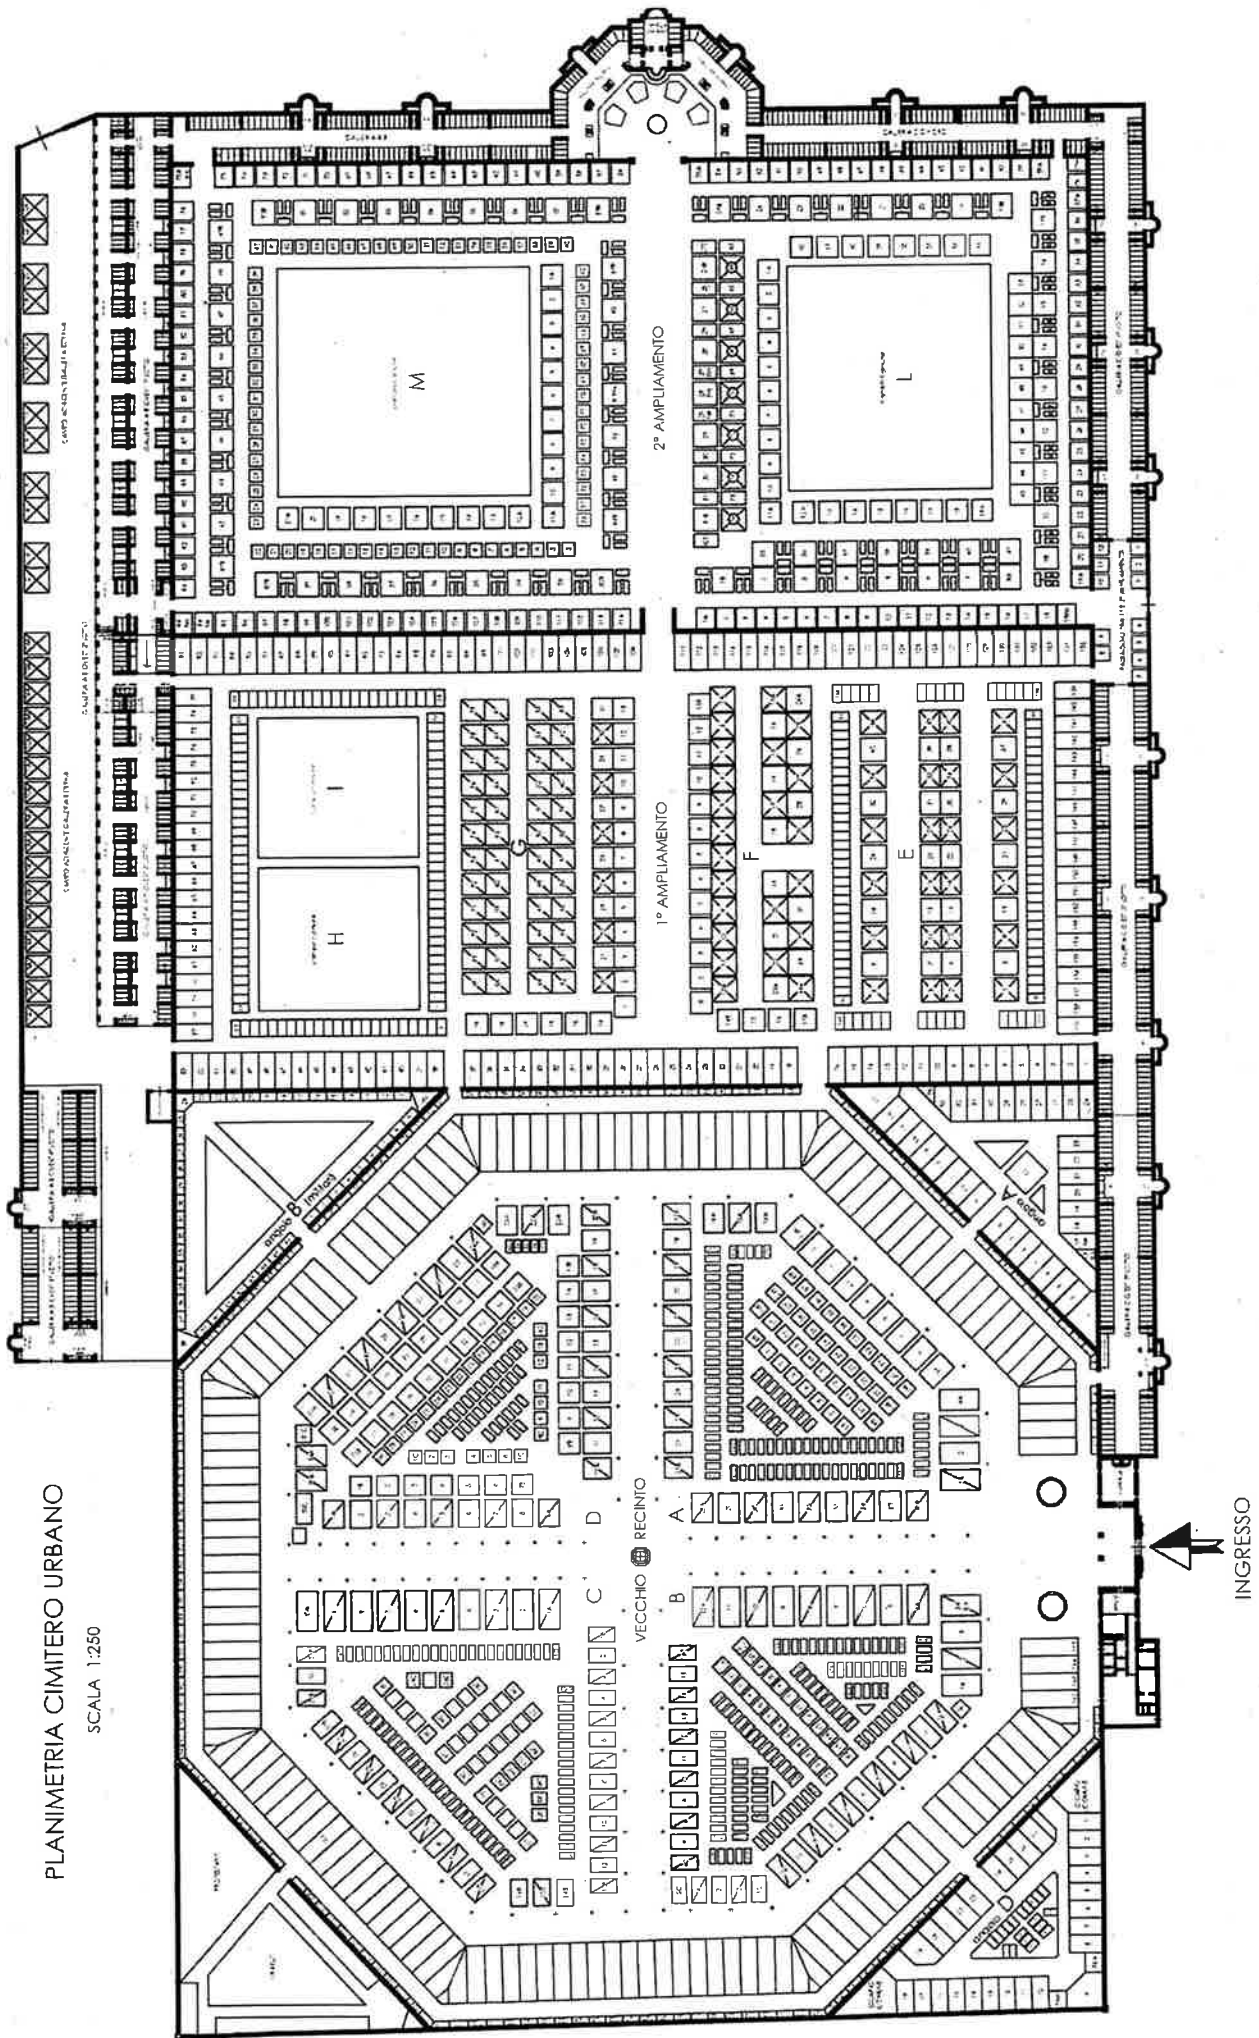


# PLANIMETRIA

## LEGENDA


 CAPPELLA

 CRIPTA

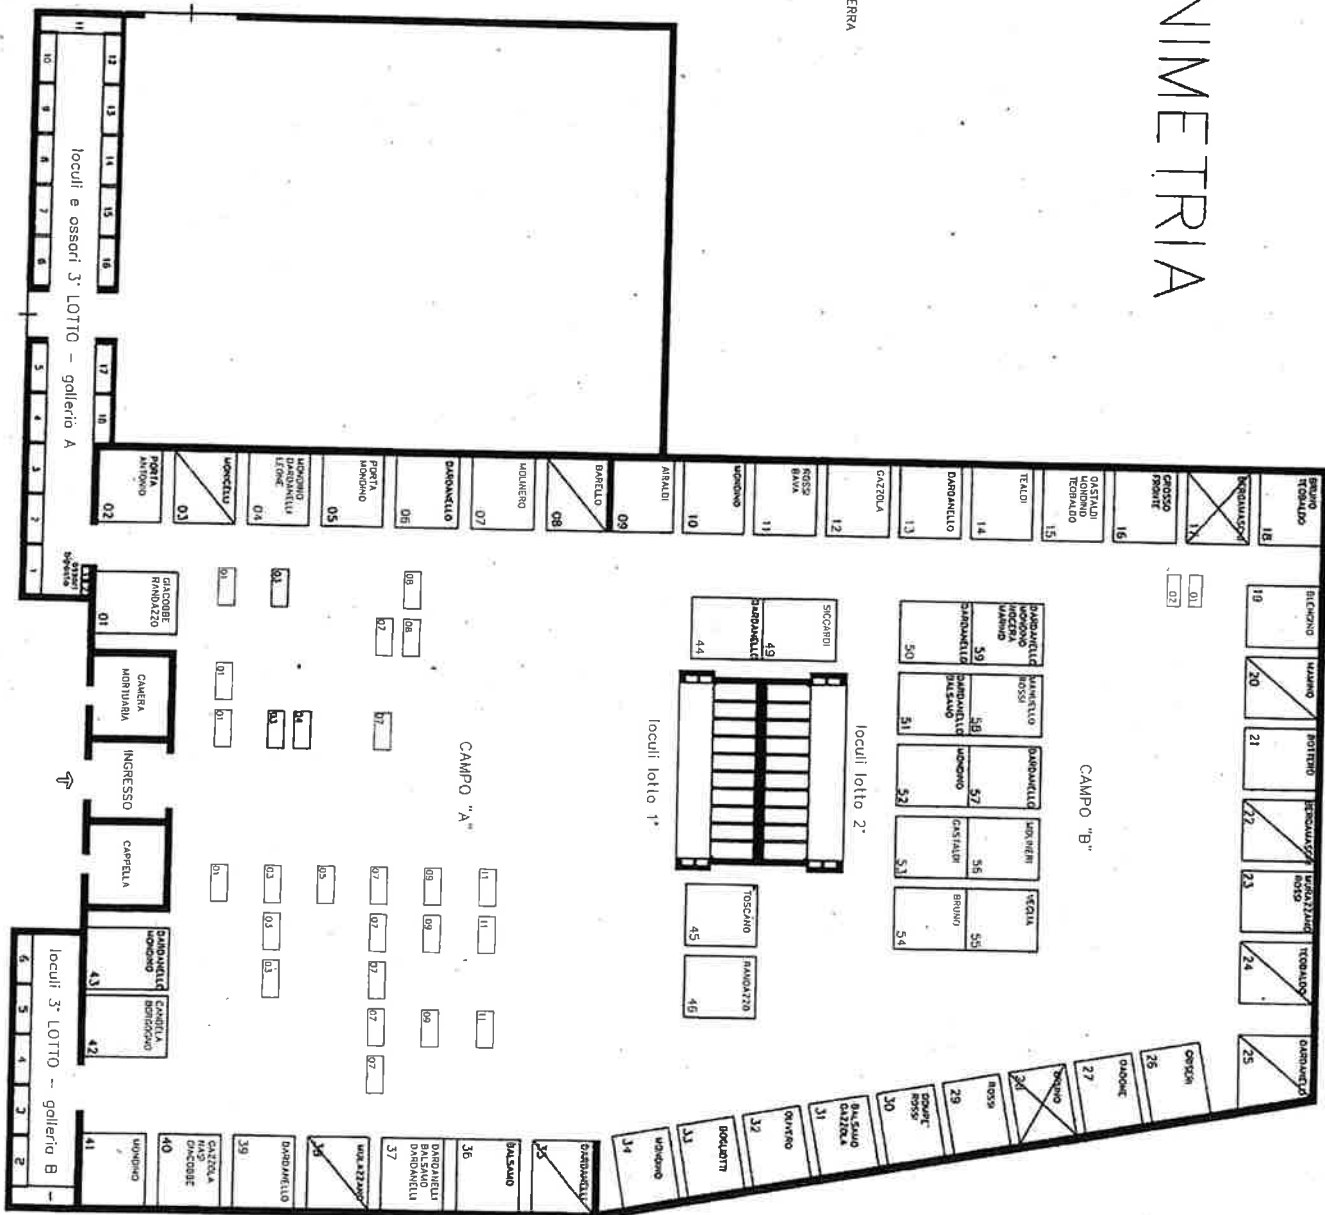☒ ALUOLA CON TERRA


# CIMITERO DI BREOLUNGI

# PLANIMETRIA

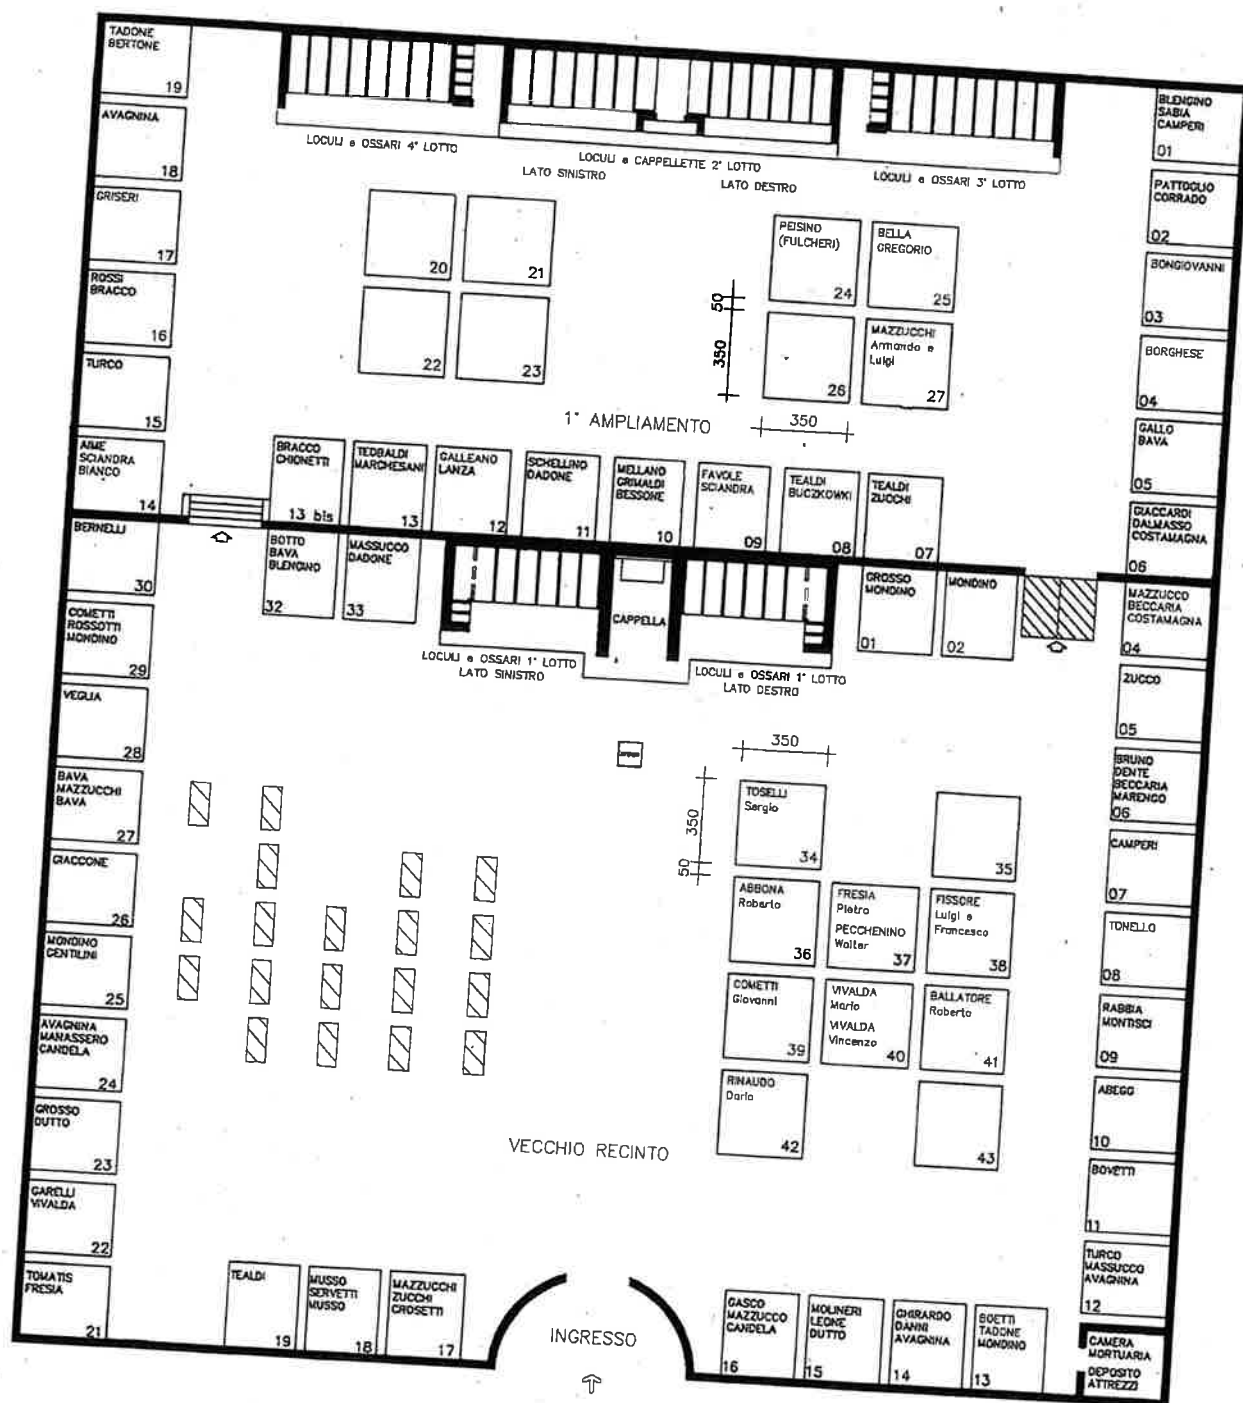

CIMITERO DI SANT'ANNA AVAGNINA


# PLANIMETRIA

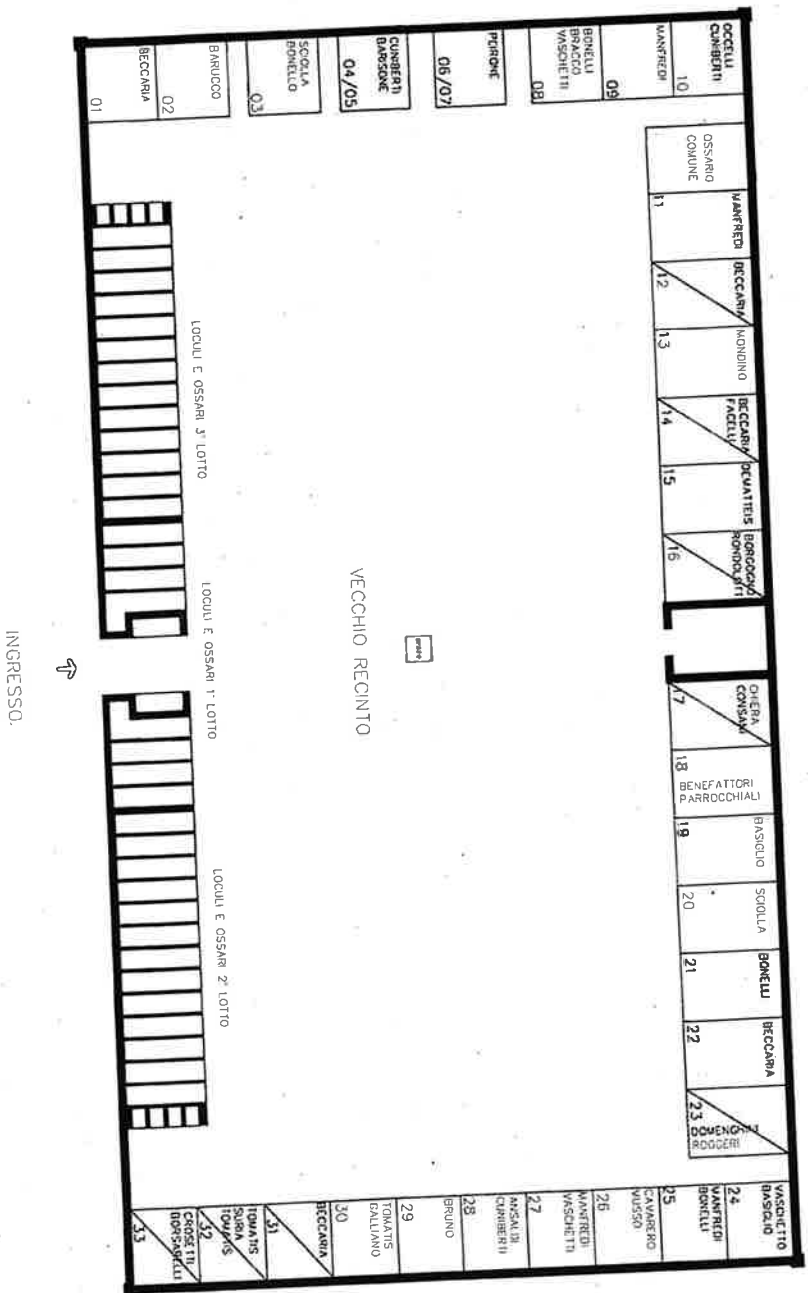

- LEGENDA
- ☐ EDICOLA
  - ☒ CRIPTA
  - ☒ AIUOLA CON TERRA


CIMITERO DI PASCOMONTI

# PLANIMETRIA

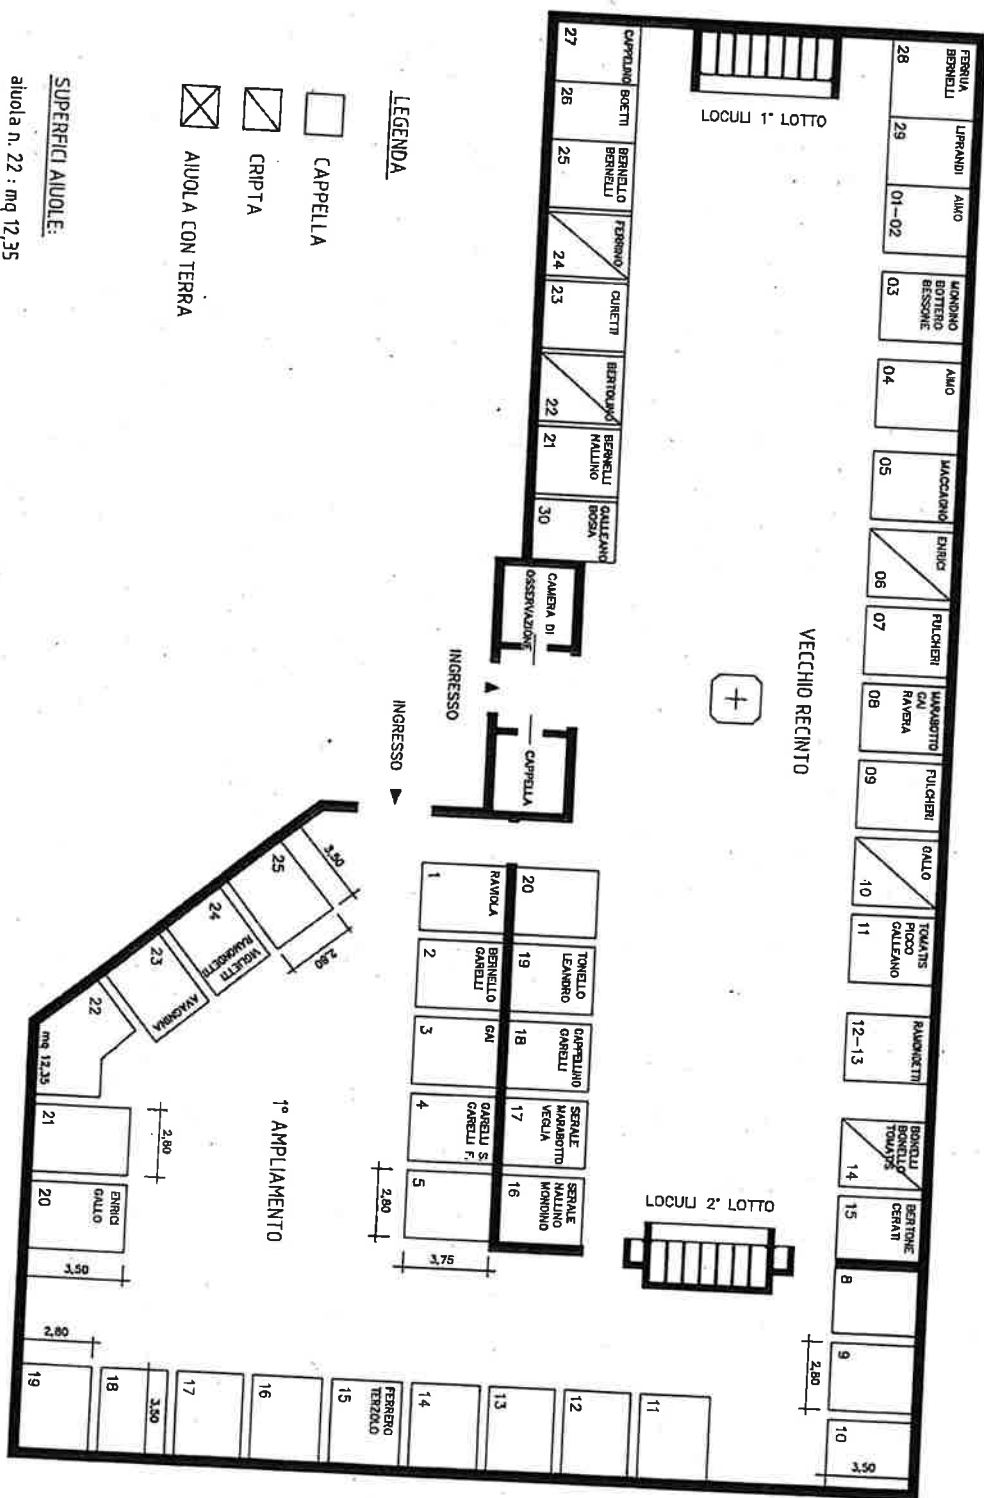


CIMITERO DI SAN BIAGIO

# CIMITERO DI GRATTERIA

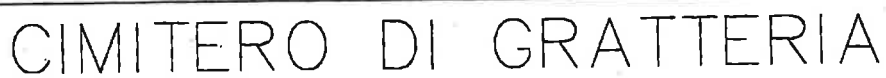


# PLANIMETRIA

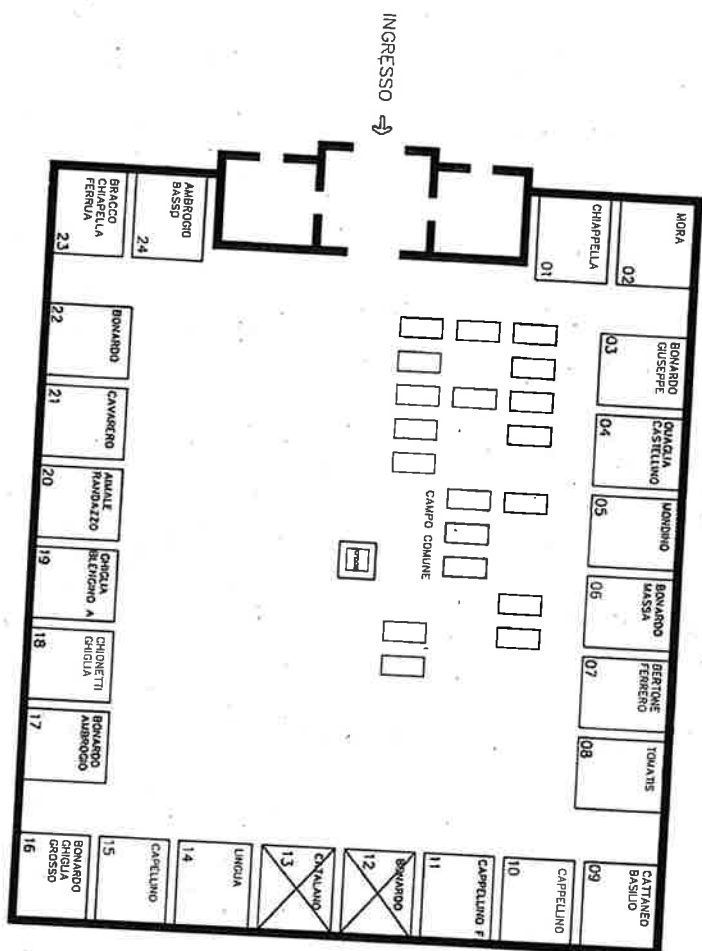

- LEGENDA
- ☐ EDICOLA
  - ☒ CRIPTA
  - ☒ AIUOLA CON TERRA


CIMITERO DI SAN QUINTINO

# PLANIMETRIA

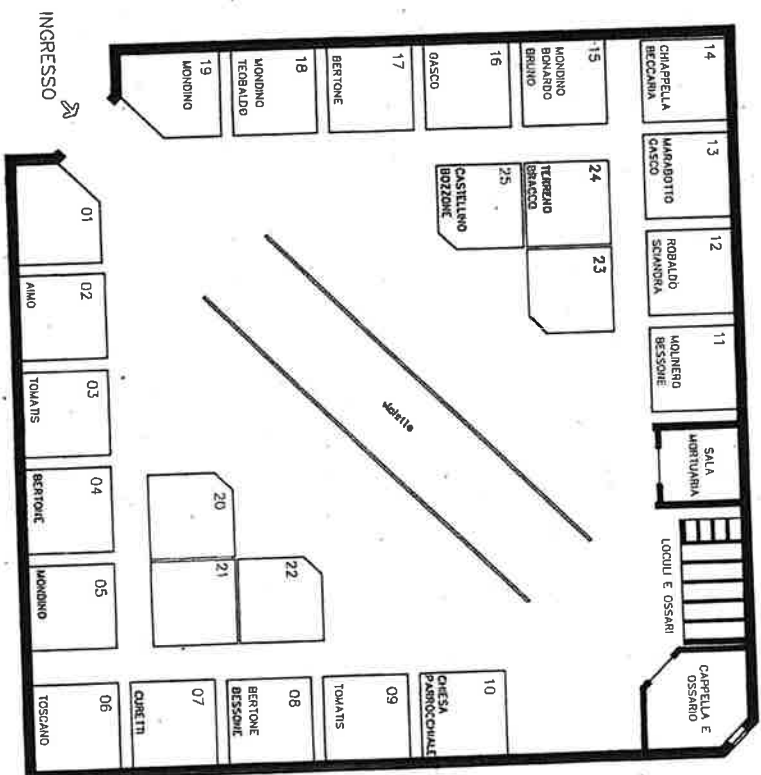

- LEGENDA
- ☐ EDICOLA
  - ☒ CRIPTA
  - ☒ AIUOLA CON TERRA


# PLANIMETRIA

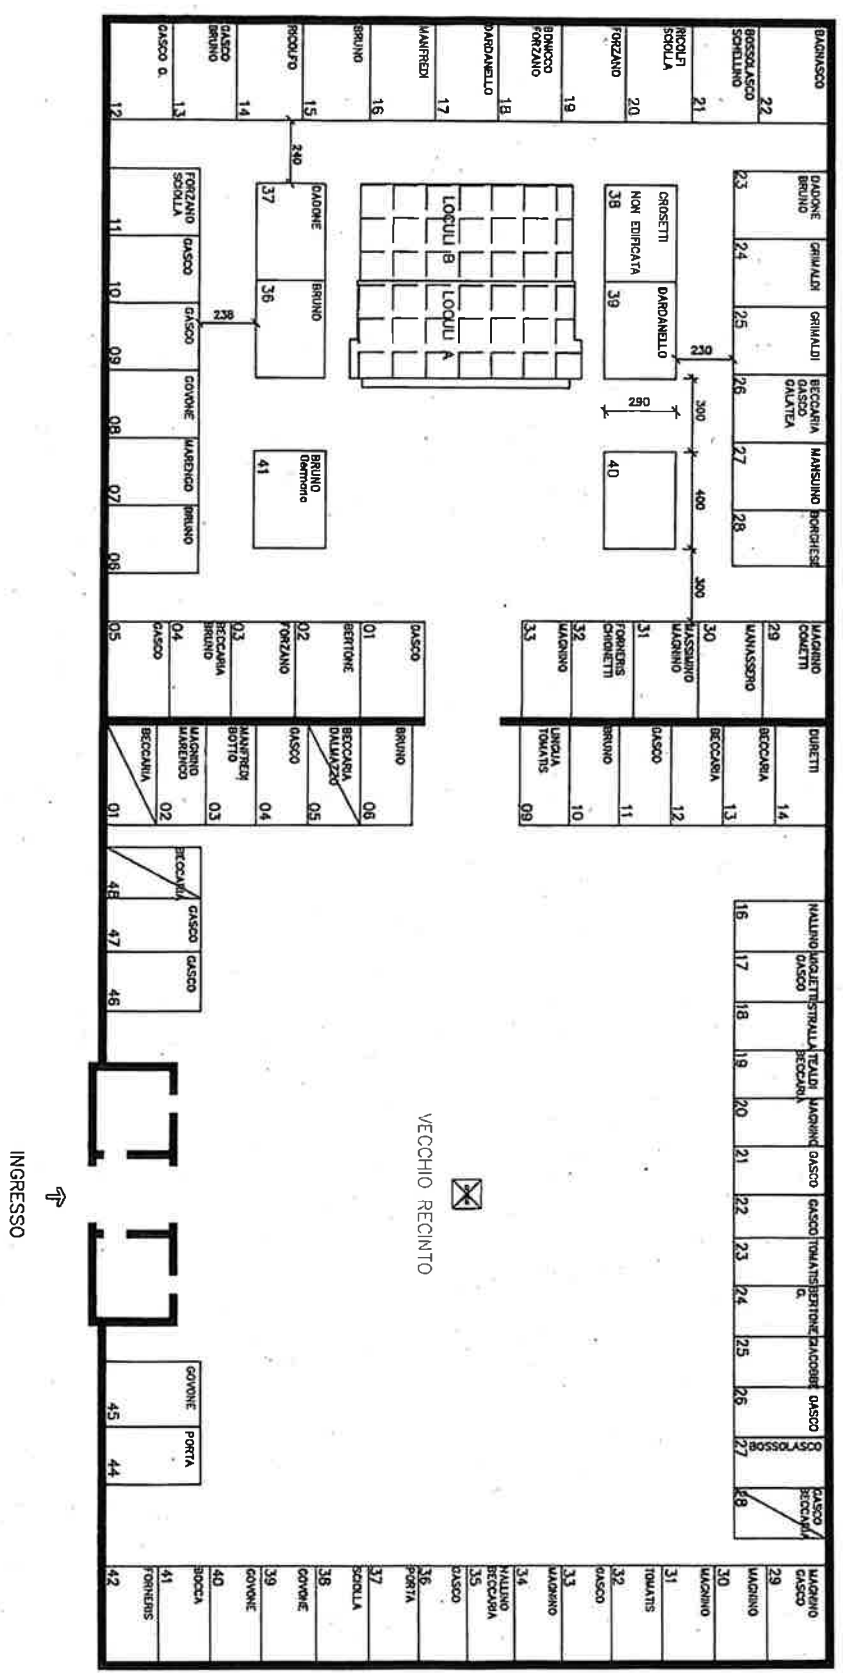

## LEGENDA

- ☐ EDICOLA
  - ☒ CRIPTA
  - ☒ AIUOLA CON TERRA
- Planimetria scala 1:200

# PLANIMETRIA

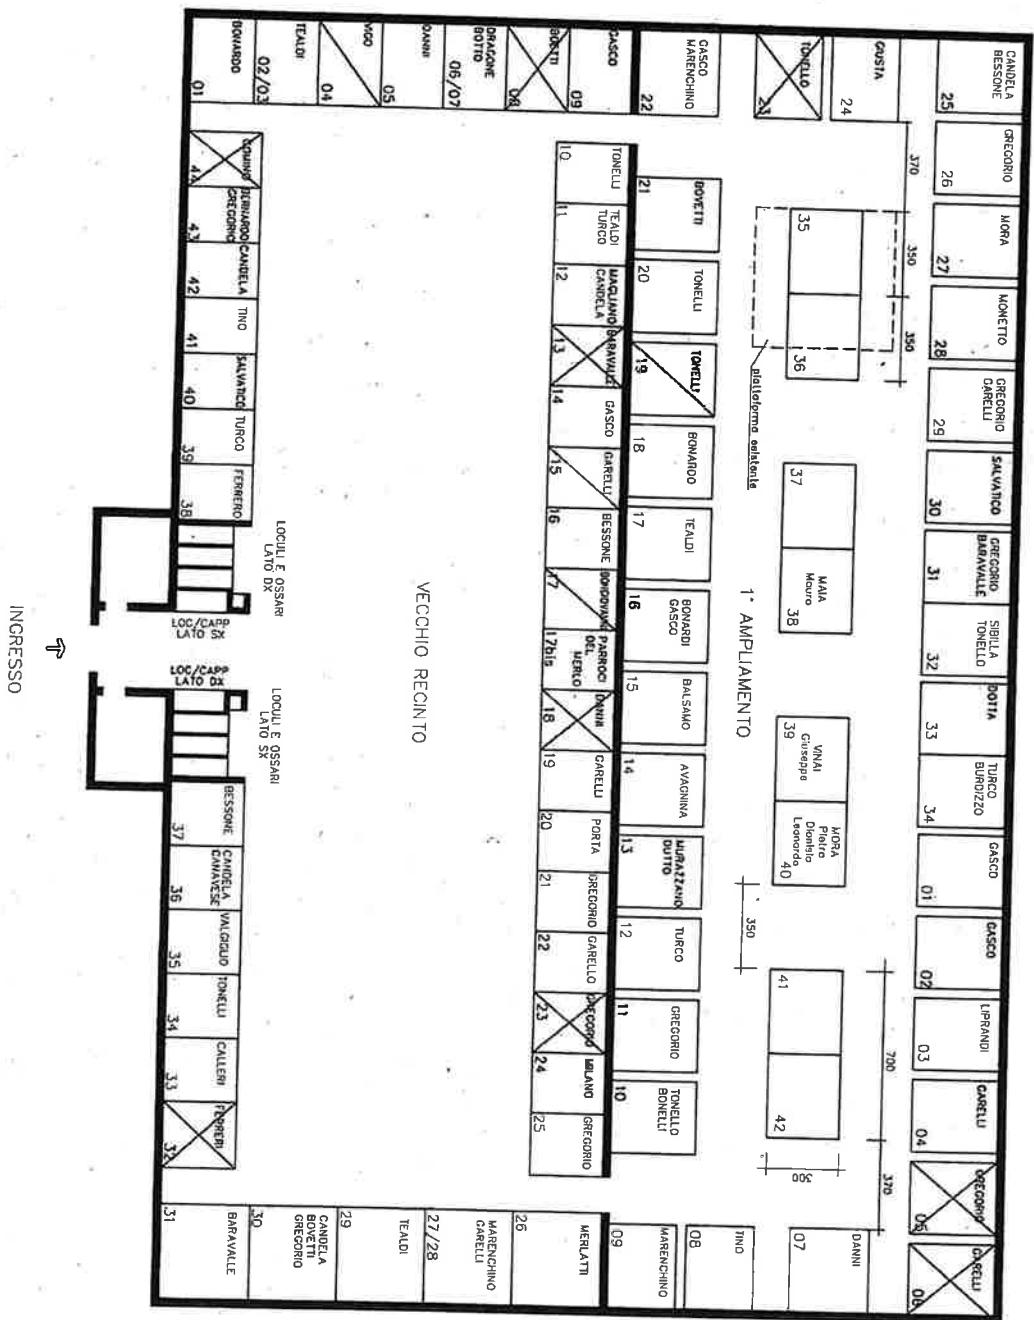

CIMITERO DEL MERLO