

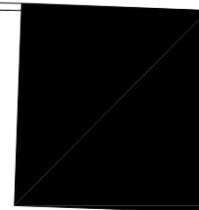


PLANIMETRIA GENERALE - scala 1:500

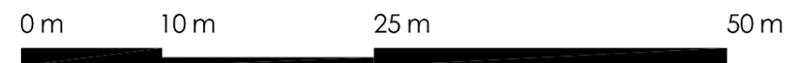

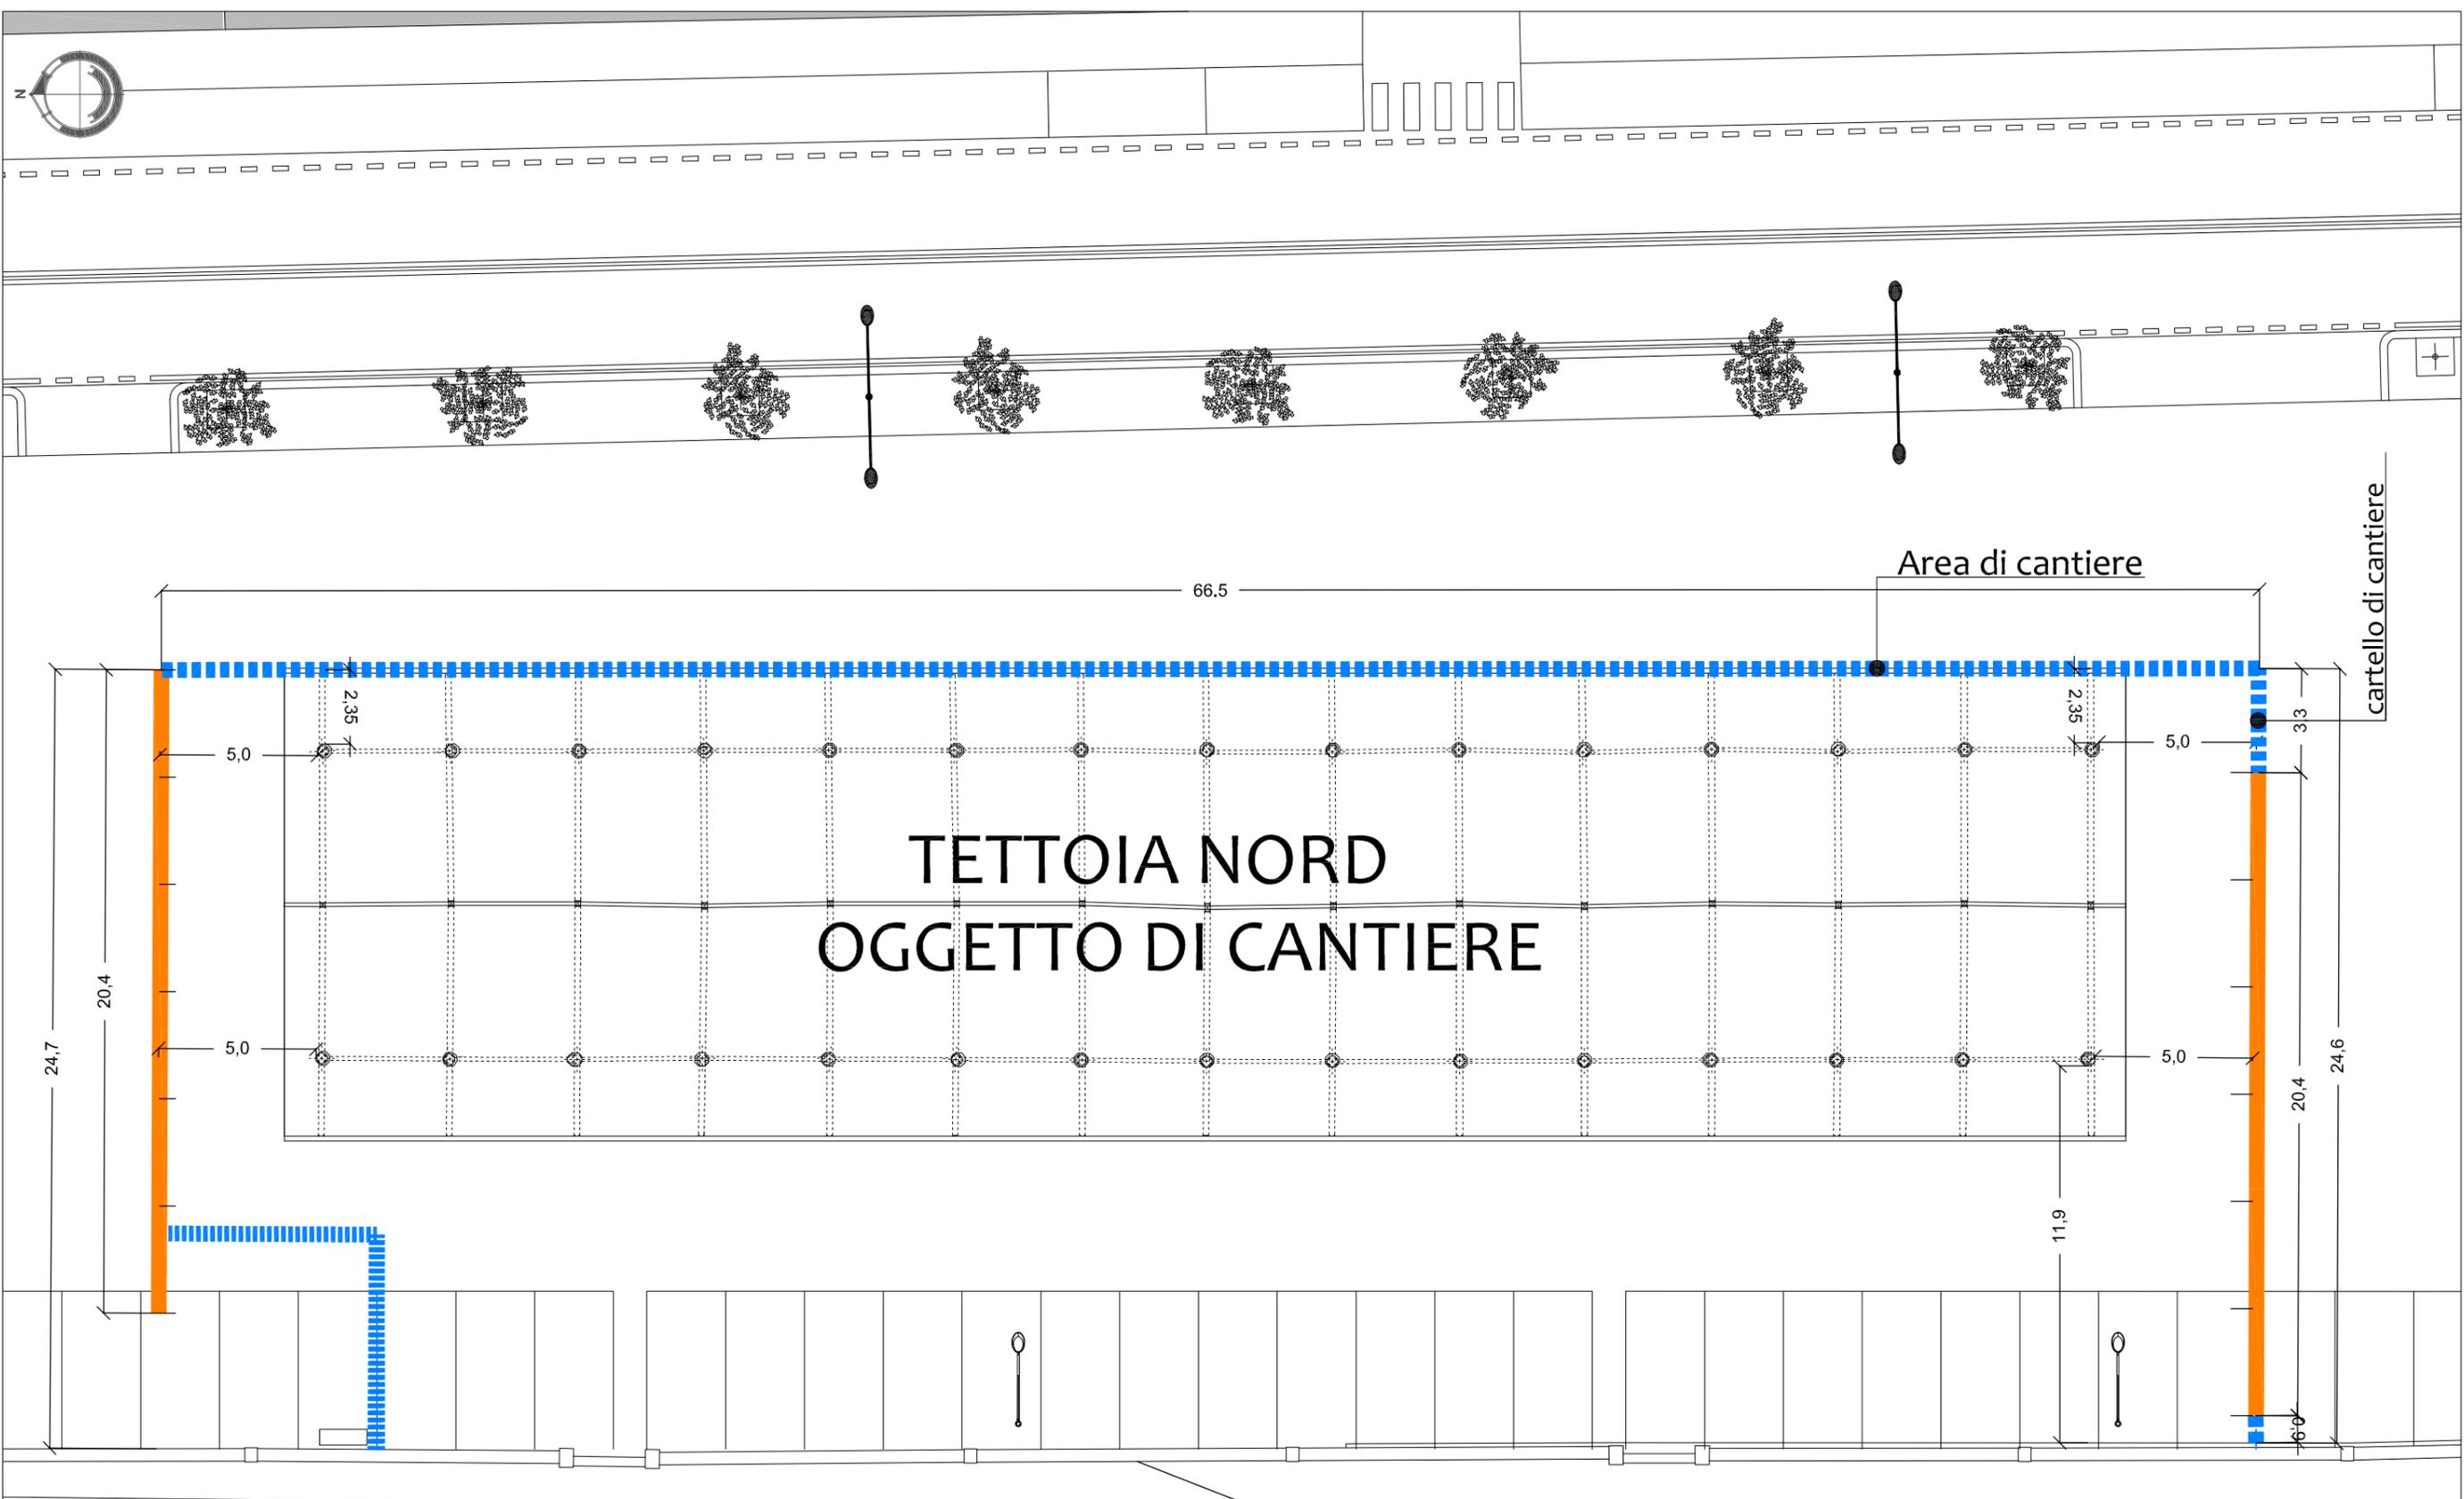

PIANTA - scala 1:200

0m 5m 10m 20m

LEGENDA




superficie a disposizione



superficie non a disposizione


PROSPETTO NORD
TETTOIA NORD - scala 1:200

0m 2m 5m 10m

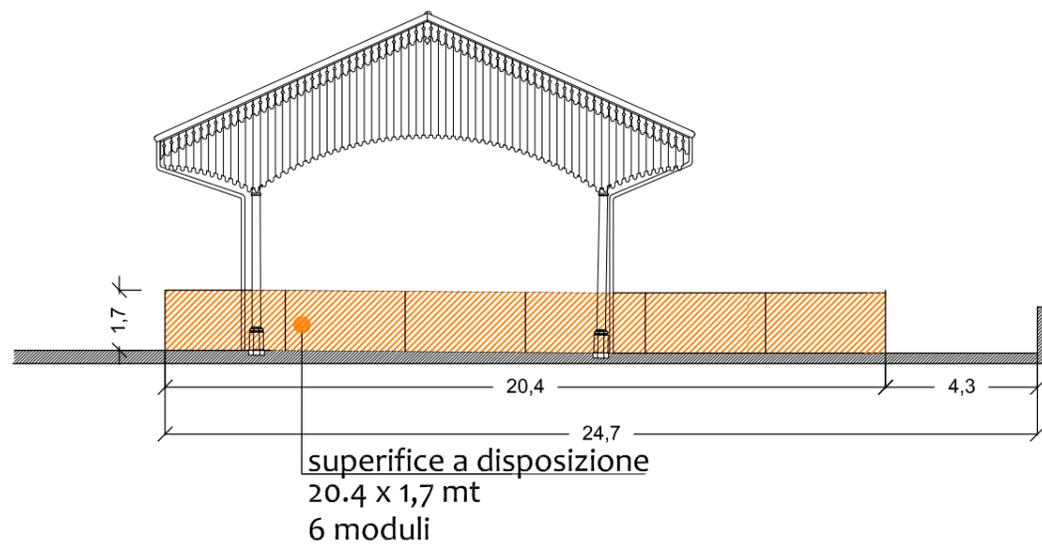


PROSPETTO SUD
TETTOIA NORD - scala 1:200

0m 2m 5m 10m

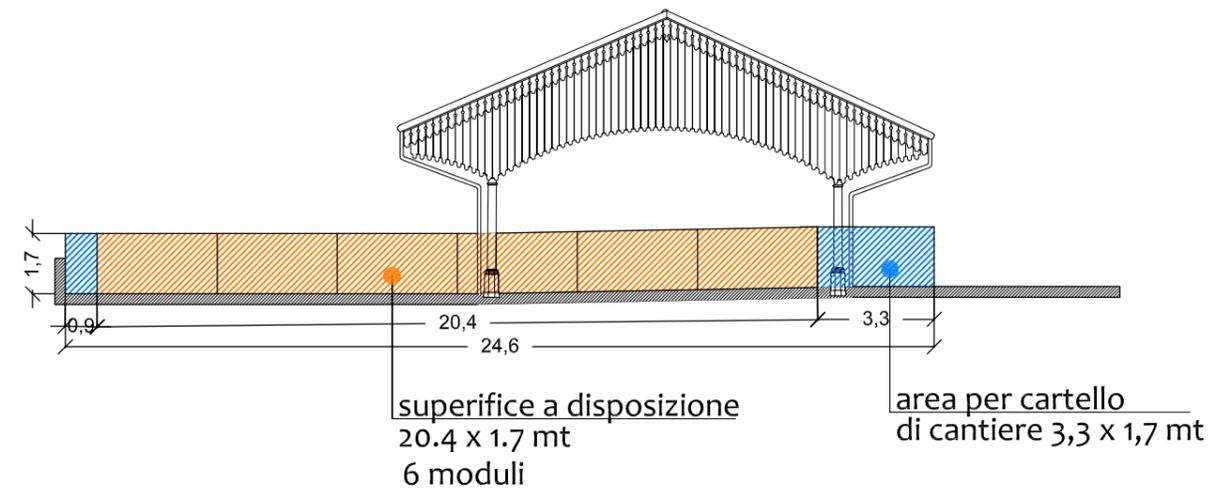

PROSPETTO EST
TETTOIA NORD - scala 1:200

0m 2m 5m 10m

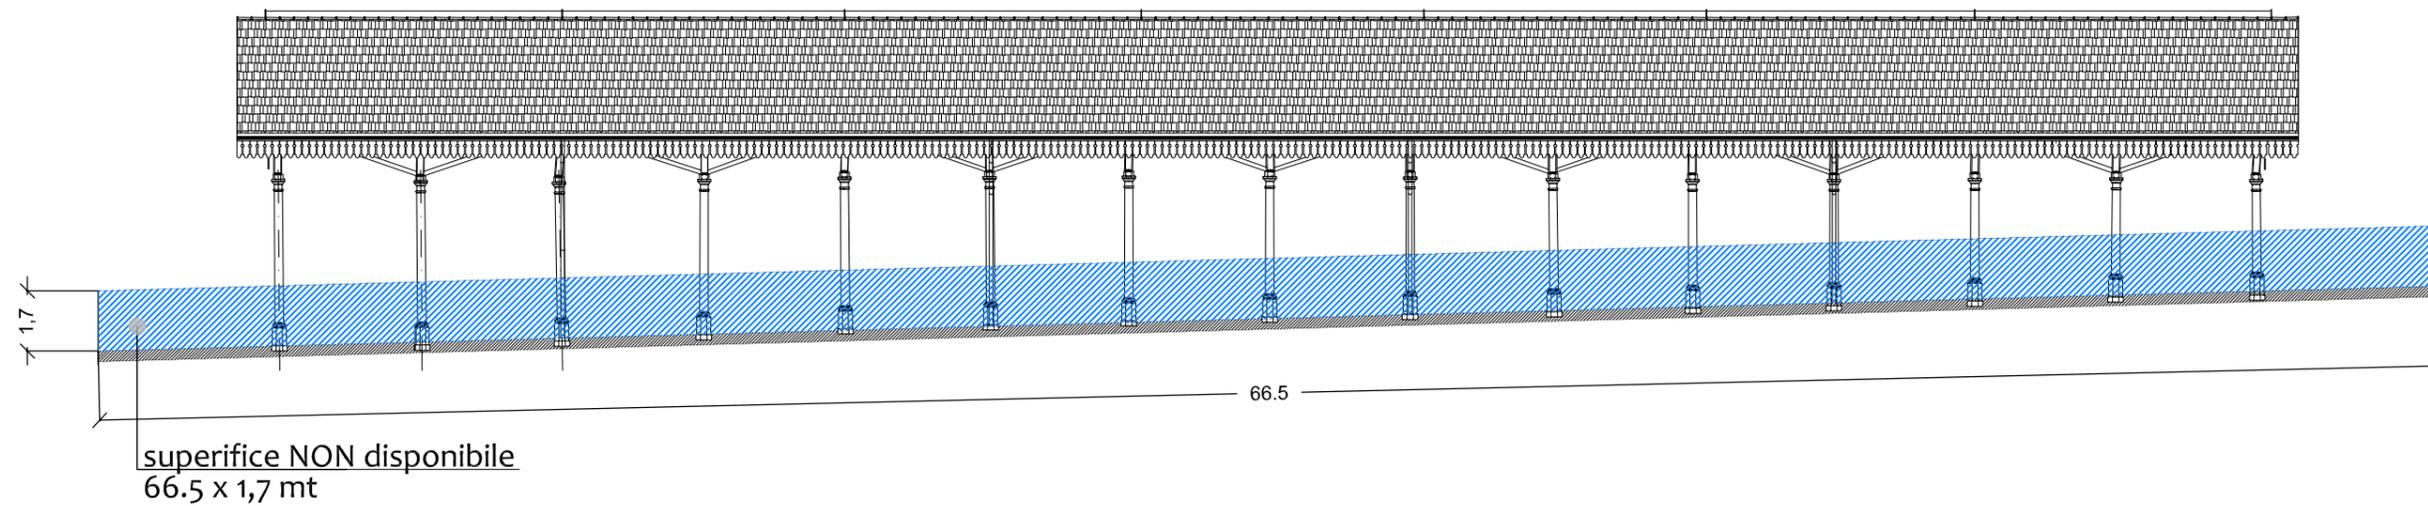

RECINZIONE DI CANTIERE CON RETI METALLICHE PROVVISORIE TIPO ORSOGRILL
Moduli a disposizione: 3.30 m di larghezza per 1.70 m di altezza.
Specifiche: Banner in rete microforata in poliestere spalmato in pvc (Mesh pvc 270 g/mq)

LEGENDA

-  superficie a disposizione
-  superficie non a disposizione