COMMITTENTE:
NORD OVEST S.P.A.
Corso Francia, n.9 - 12082 Mondovì (CN)

CANTIERE:
COMUNE DI MONDOVI' (CN)
Corso Francia, n. 9

PROGETTO:
OPERE DI URBANIZZAZIONE AFFERENTI AL PDC prot. 34727 del 13/08/2025
COMPLETAMENTO DELLA VIABILITA' PARALLELA A CORSO FRANCIA

PROGETTAZIONE:
STING Studio associato di ingegneria

Dom. Ing. CAMISASSI Giorgio
Dom. Ing. MORCHIDO Maurizio
Dom. Ing. ROCCA Marco

Via Bagni 1/A - 12037 SALUZZO (CN)
E-mail: info@studiosting.it
tel: 0175 248744

OGGETTO:
PROGETTO:
- BARRIERE ARCHITETTONICHE

DISEGNATORE:		SCALA:	1:200
DATA:	APRILE 2025	TAVOLA:	OOUU-T.5
FILE:	C:\CLIENTI\2025\NEGOZI\MERCO\B PROGETTO-DOUUAI ELABORATI GRAFICI\MRC_DOUU_rev02.dwg	REVISIONE:	REV00

COMMITTENTE:
NORD OVEST S.P.A.
Nord Ovest
Tailored Advanced Logistics

PROGETTISTA:
CAMISASSI ING. GIORGIO

IL PRESENTE DISEGNO E' DI PROPRIETA' DELLO "STING STUDIO ASSOCIATO DI INGEGNERIA" ED E' TUTELATO A RIGORE DI LEGGE
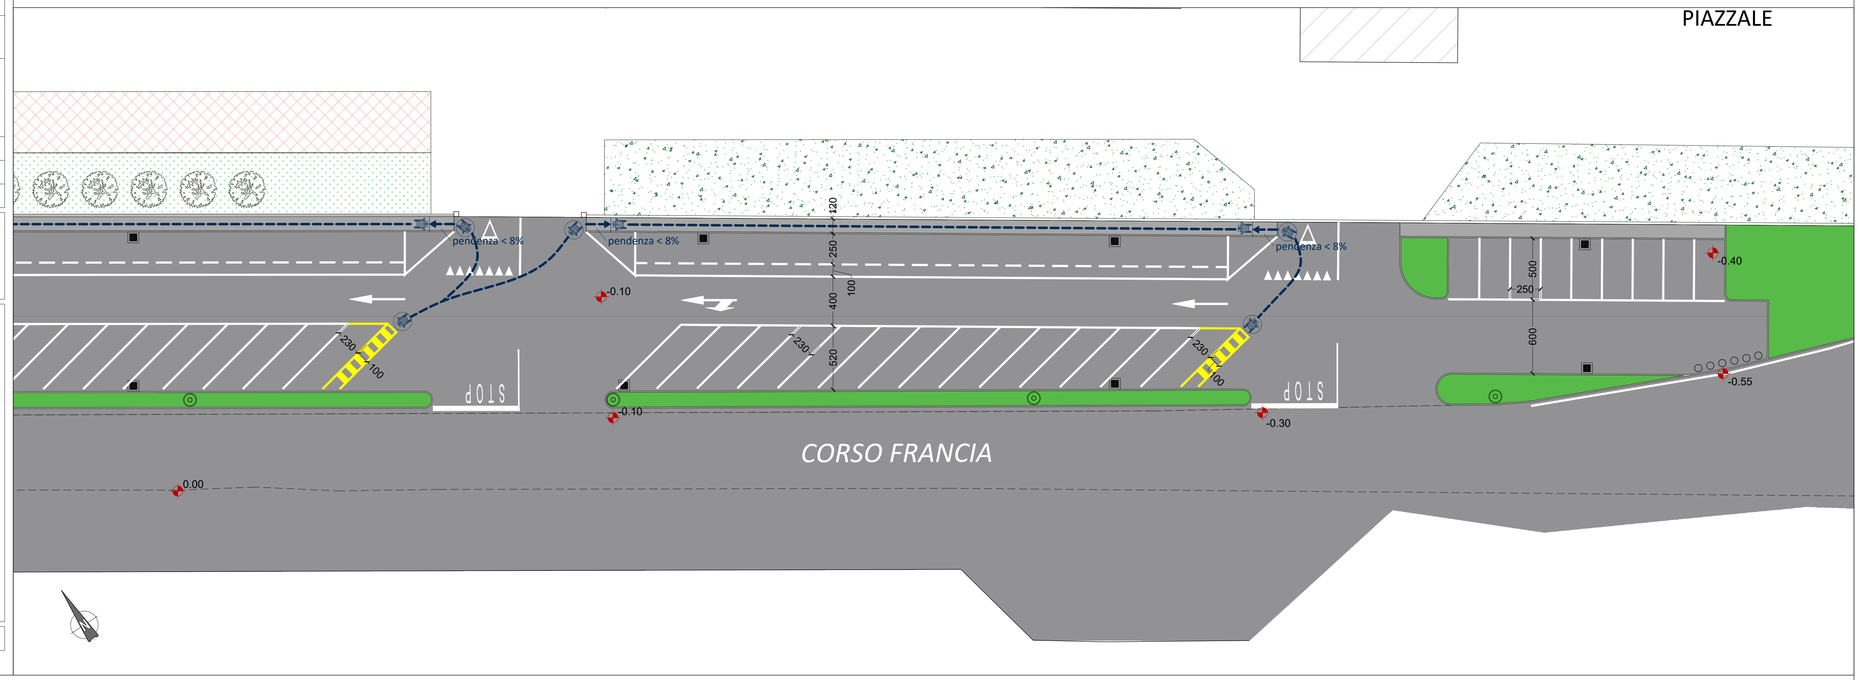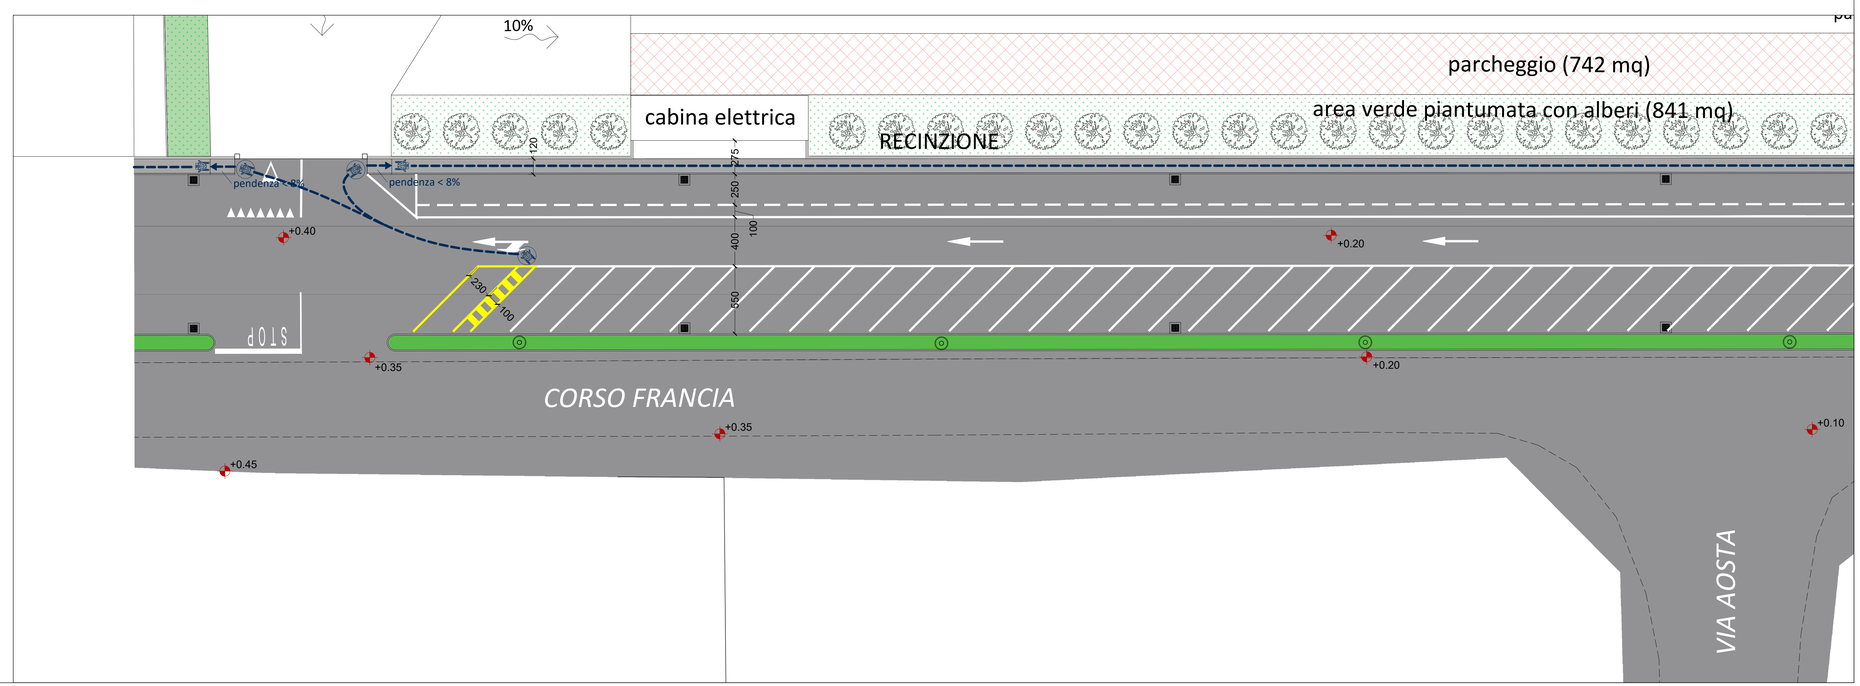
PLANIMETRIA
Scala 1:200