
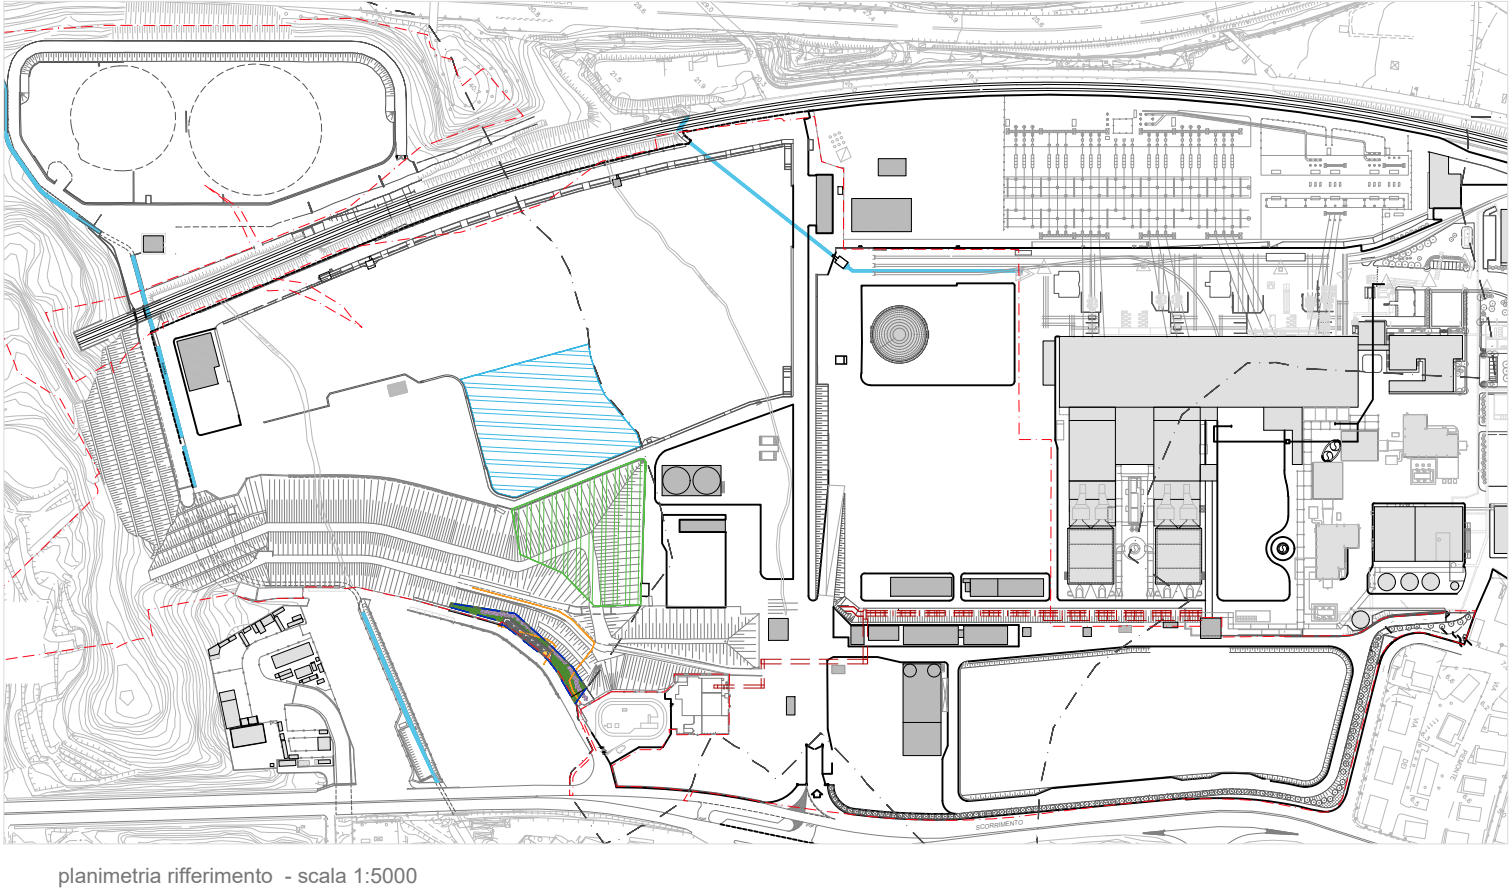
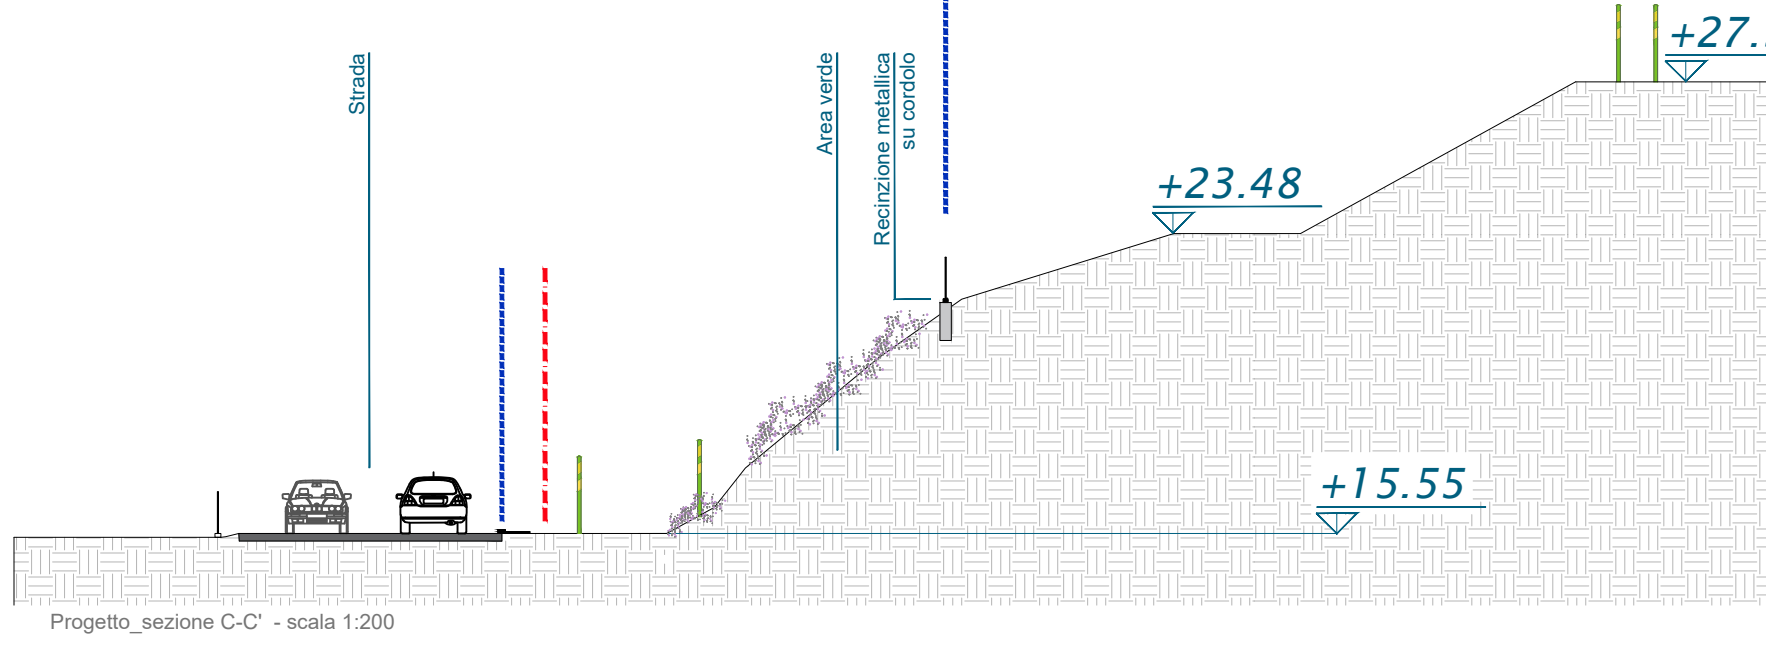
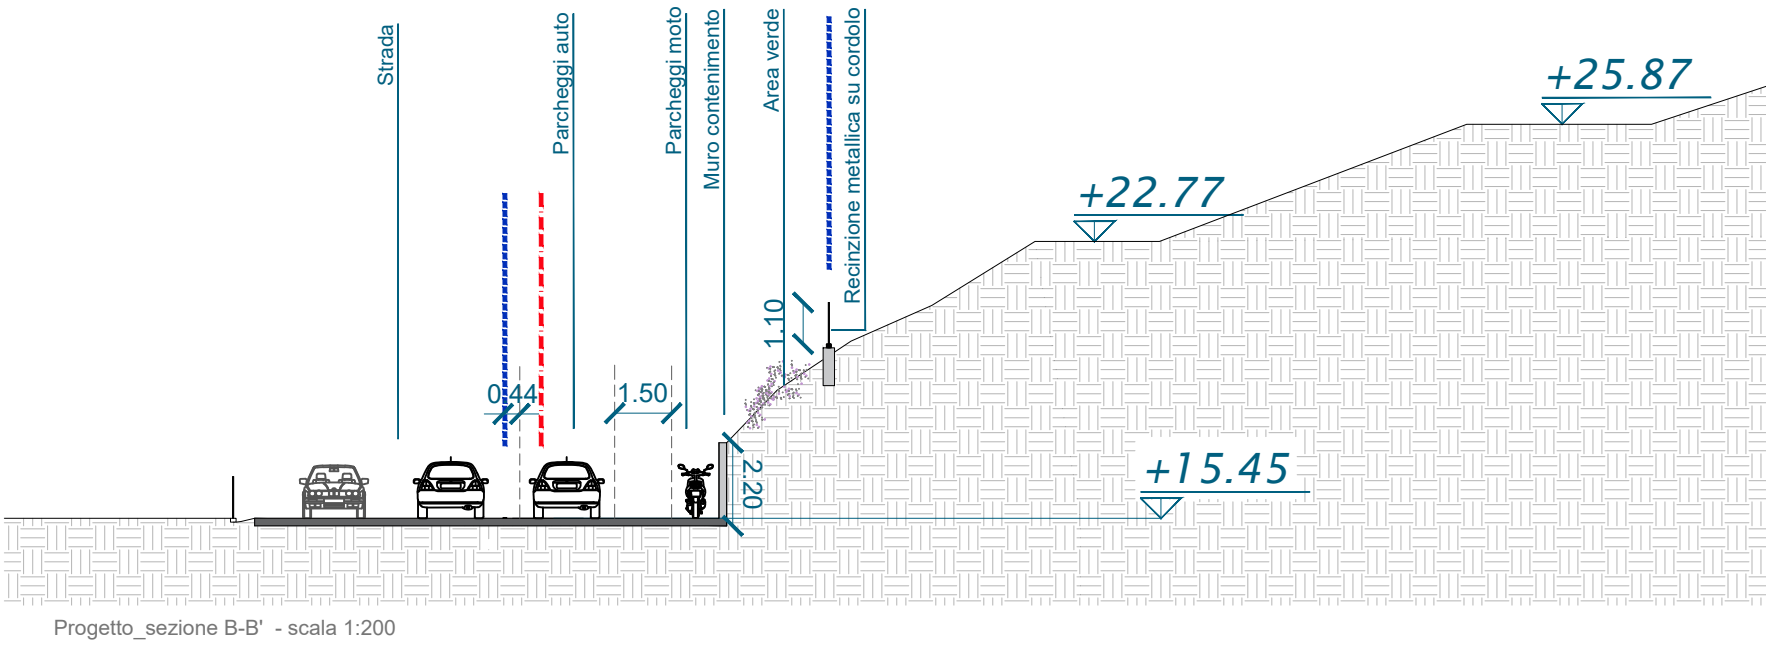
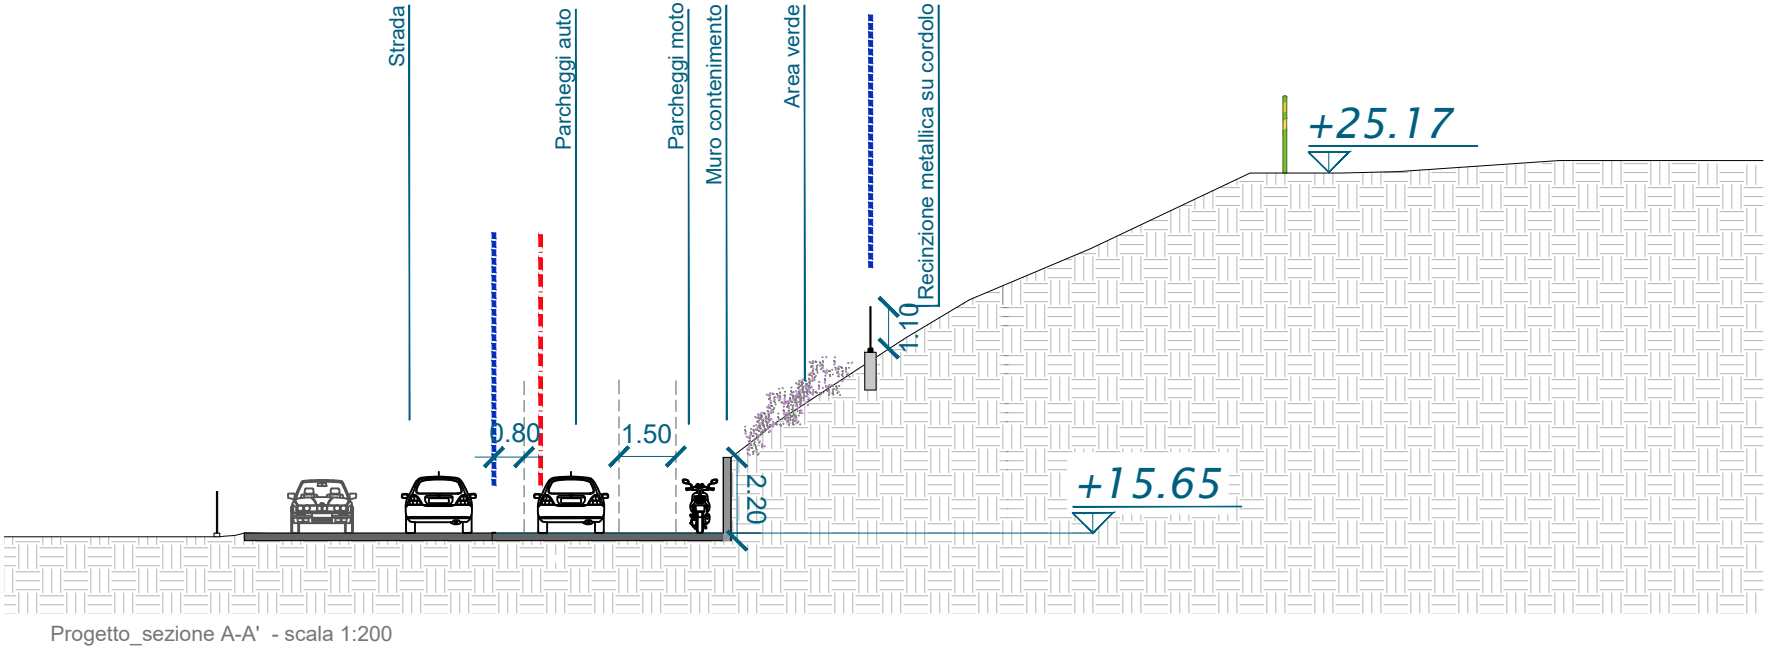
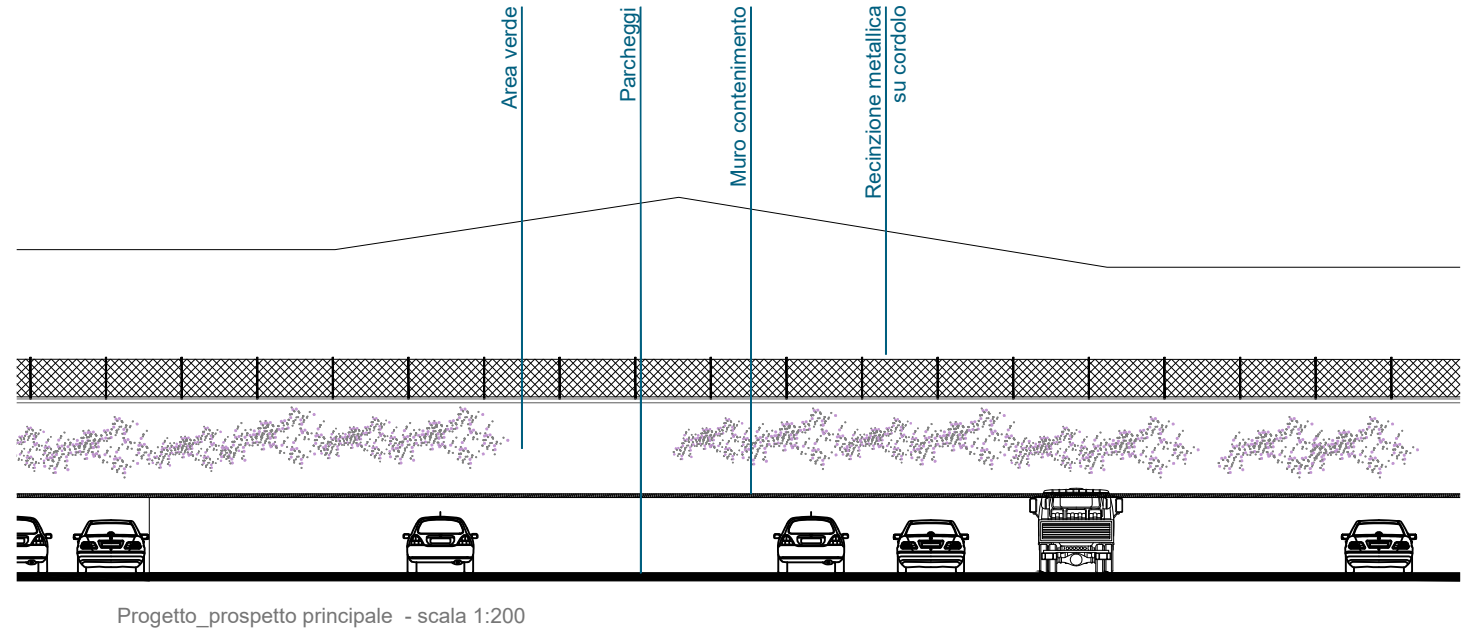


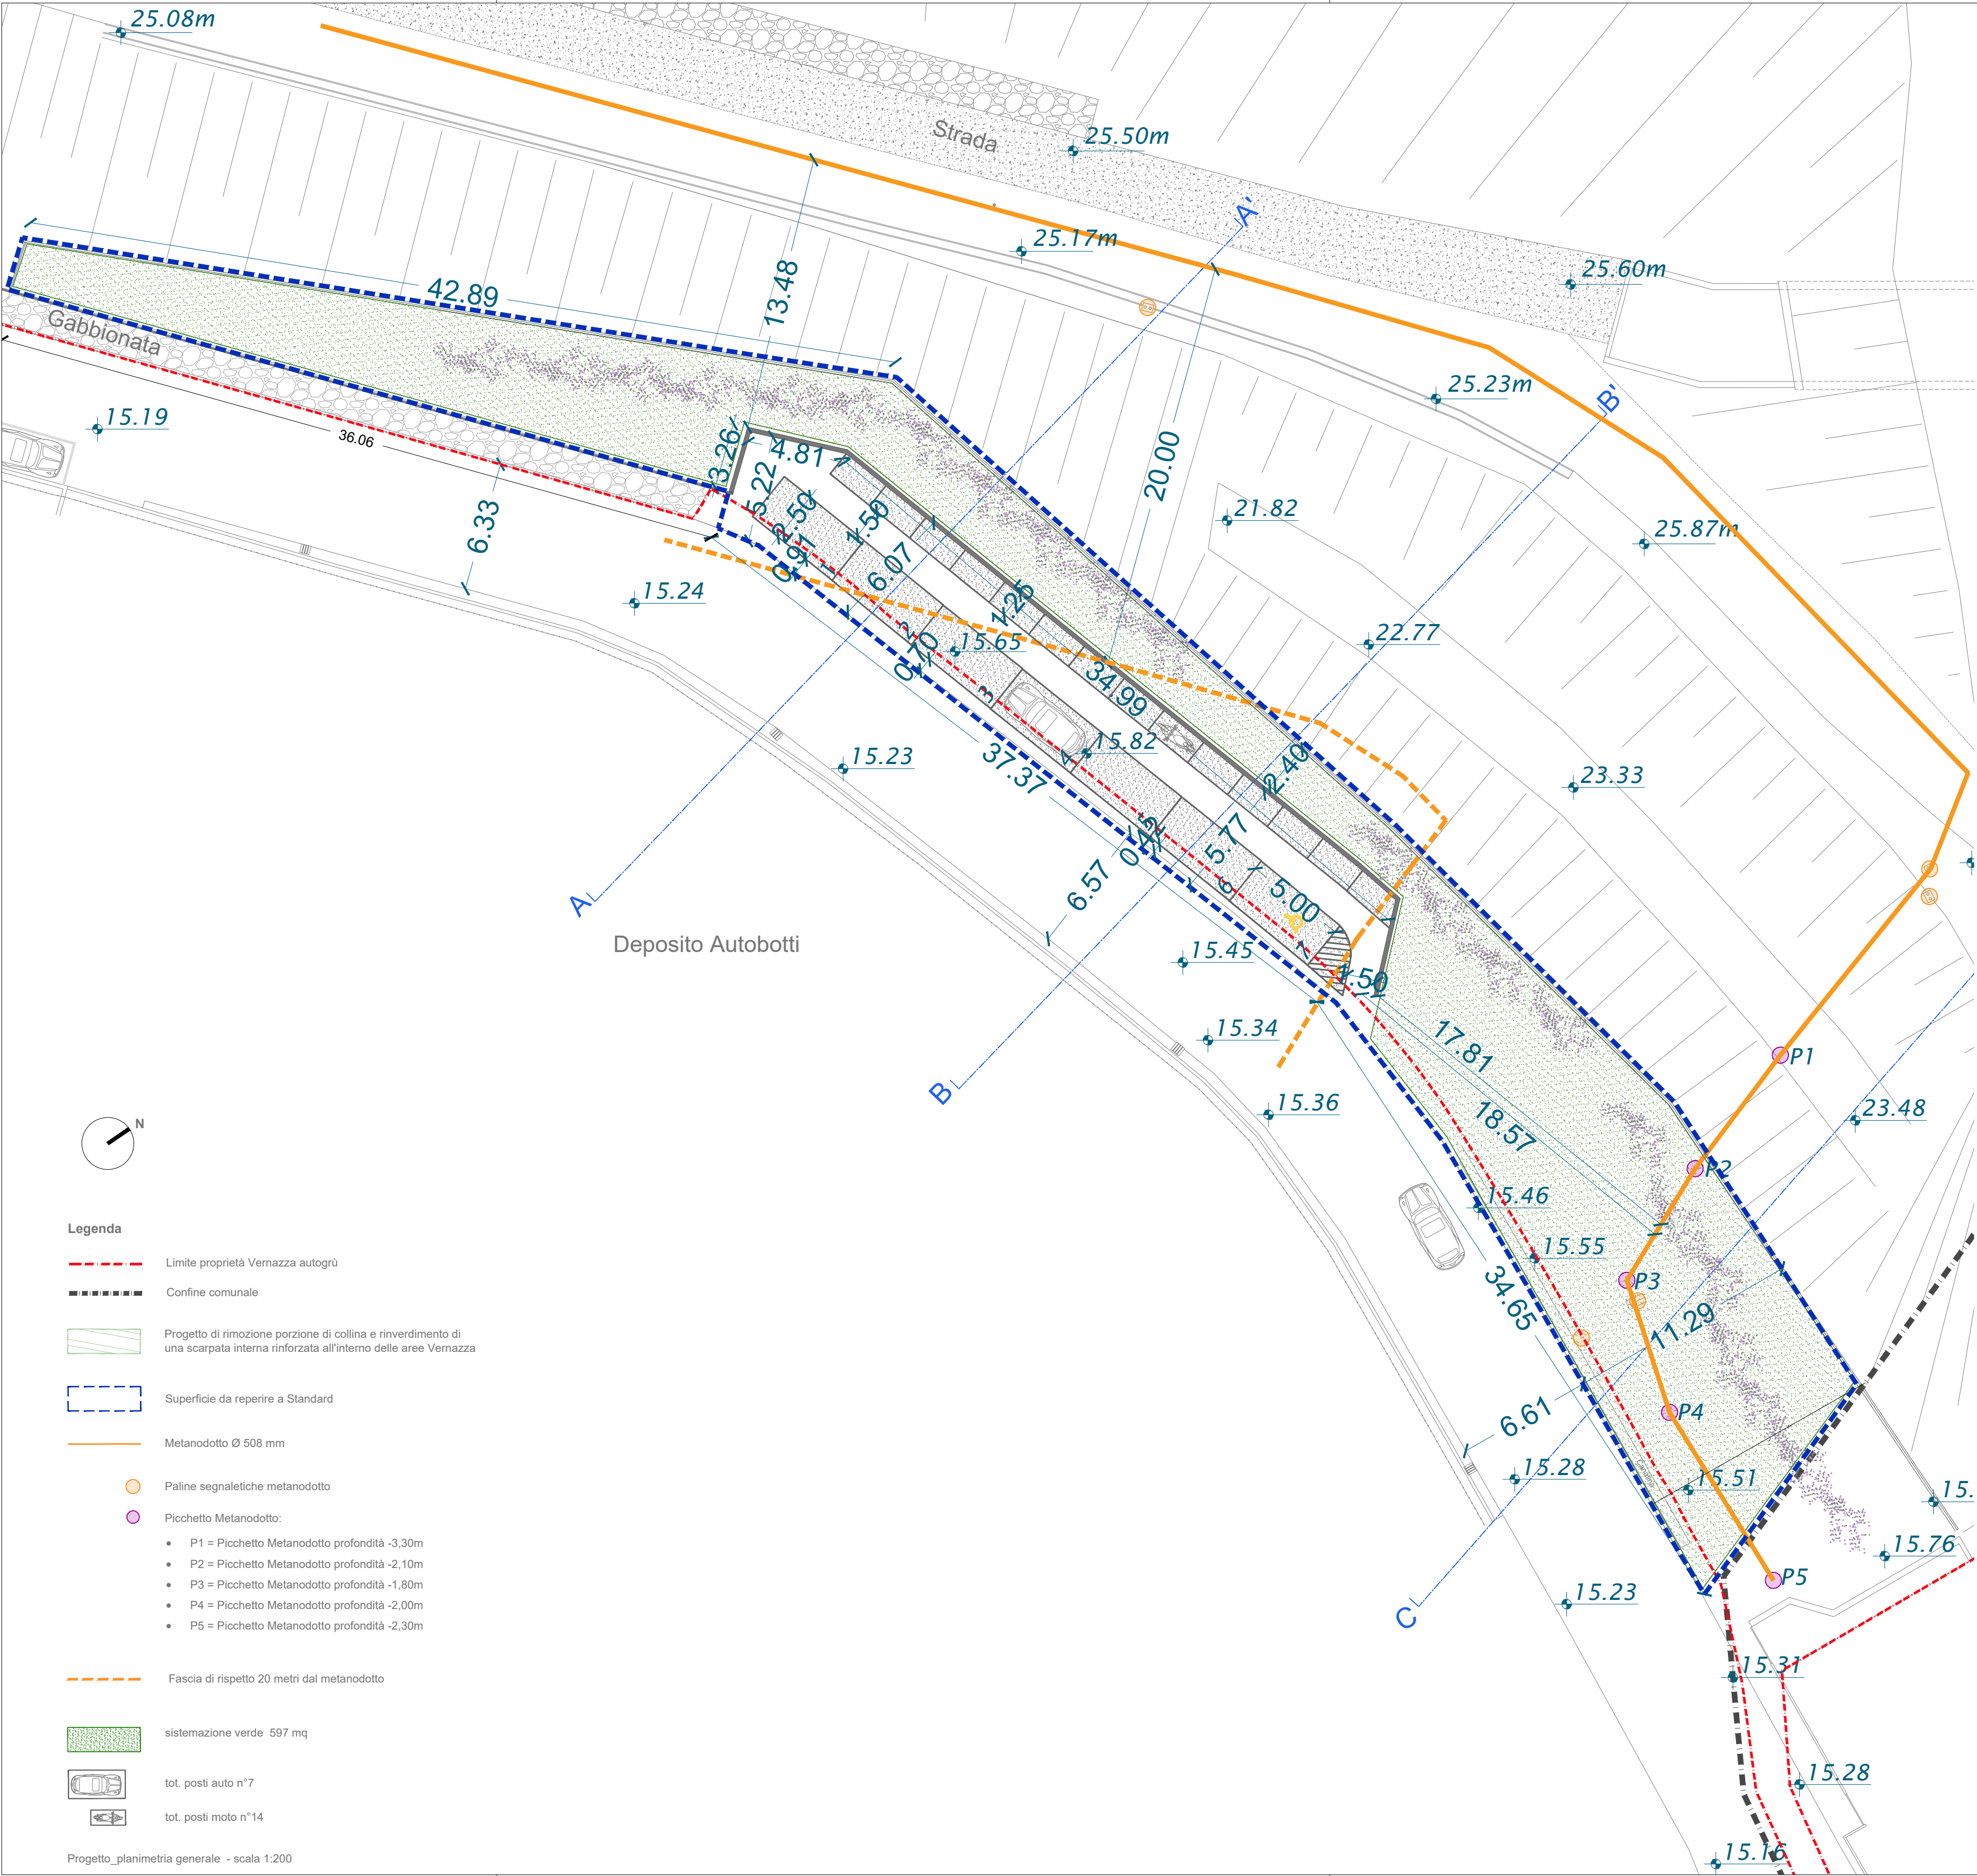

COMUNE DI VADO LIGURE _ Provincia di Savona _ Regione Liguria

Realizzazioni di parcheggi e verde pubblico all'interno del Polo Logistico di Vernazza Autogrù s.r.l.

committente
VERNAZZA AUTOGRU s.r.l.
via R. Bianchi, 90, 16152 GENOVA (GE)
C.F.: 03521380109
e-mail: info@vernazzautogru.com

progettazione architettonica
Studio DEDALO associati
Corso Italia 29/10 - 17100 - Savona (SV)
tel +39 019 2072928 - e-mail: info@dedaloarchitettiassociati.it
arch. Mauro Micheletti arch. Milena Tealdo arch. Silvia Parodi arch. Anna Cavallo

oggetto
OPERE DI URBANIZZAZIONE _ Progetto: Planimetria e Sezioni

revisione	data	oggetto revisione
0	01/2026	Consegna
1		
2		
3		
4		

data consegna
Gennaio 2026