
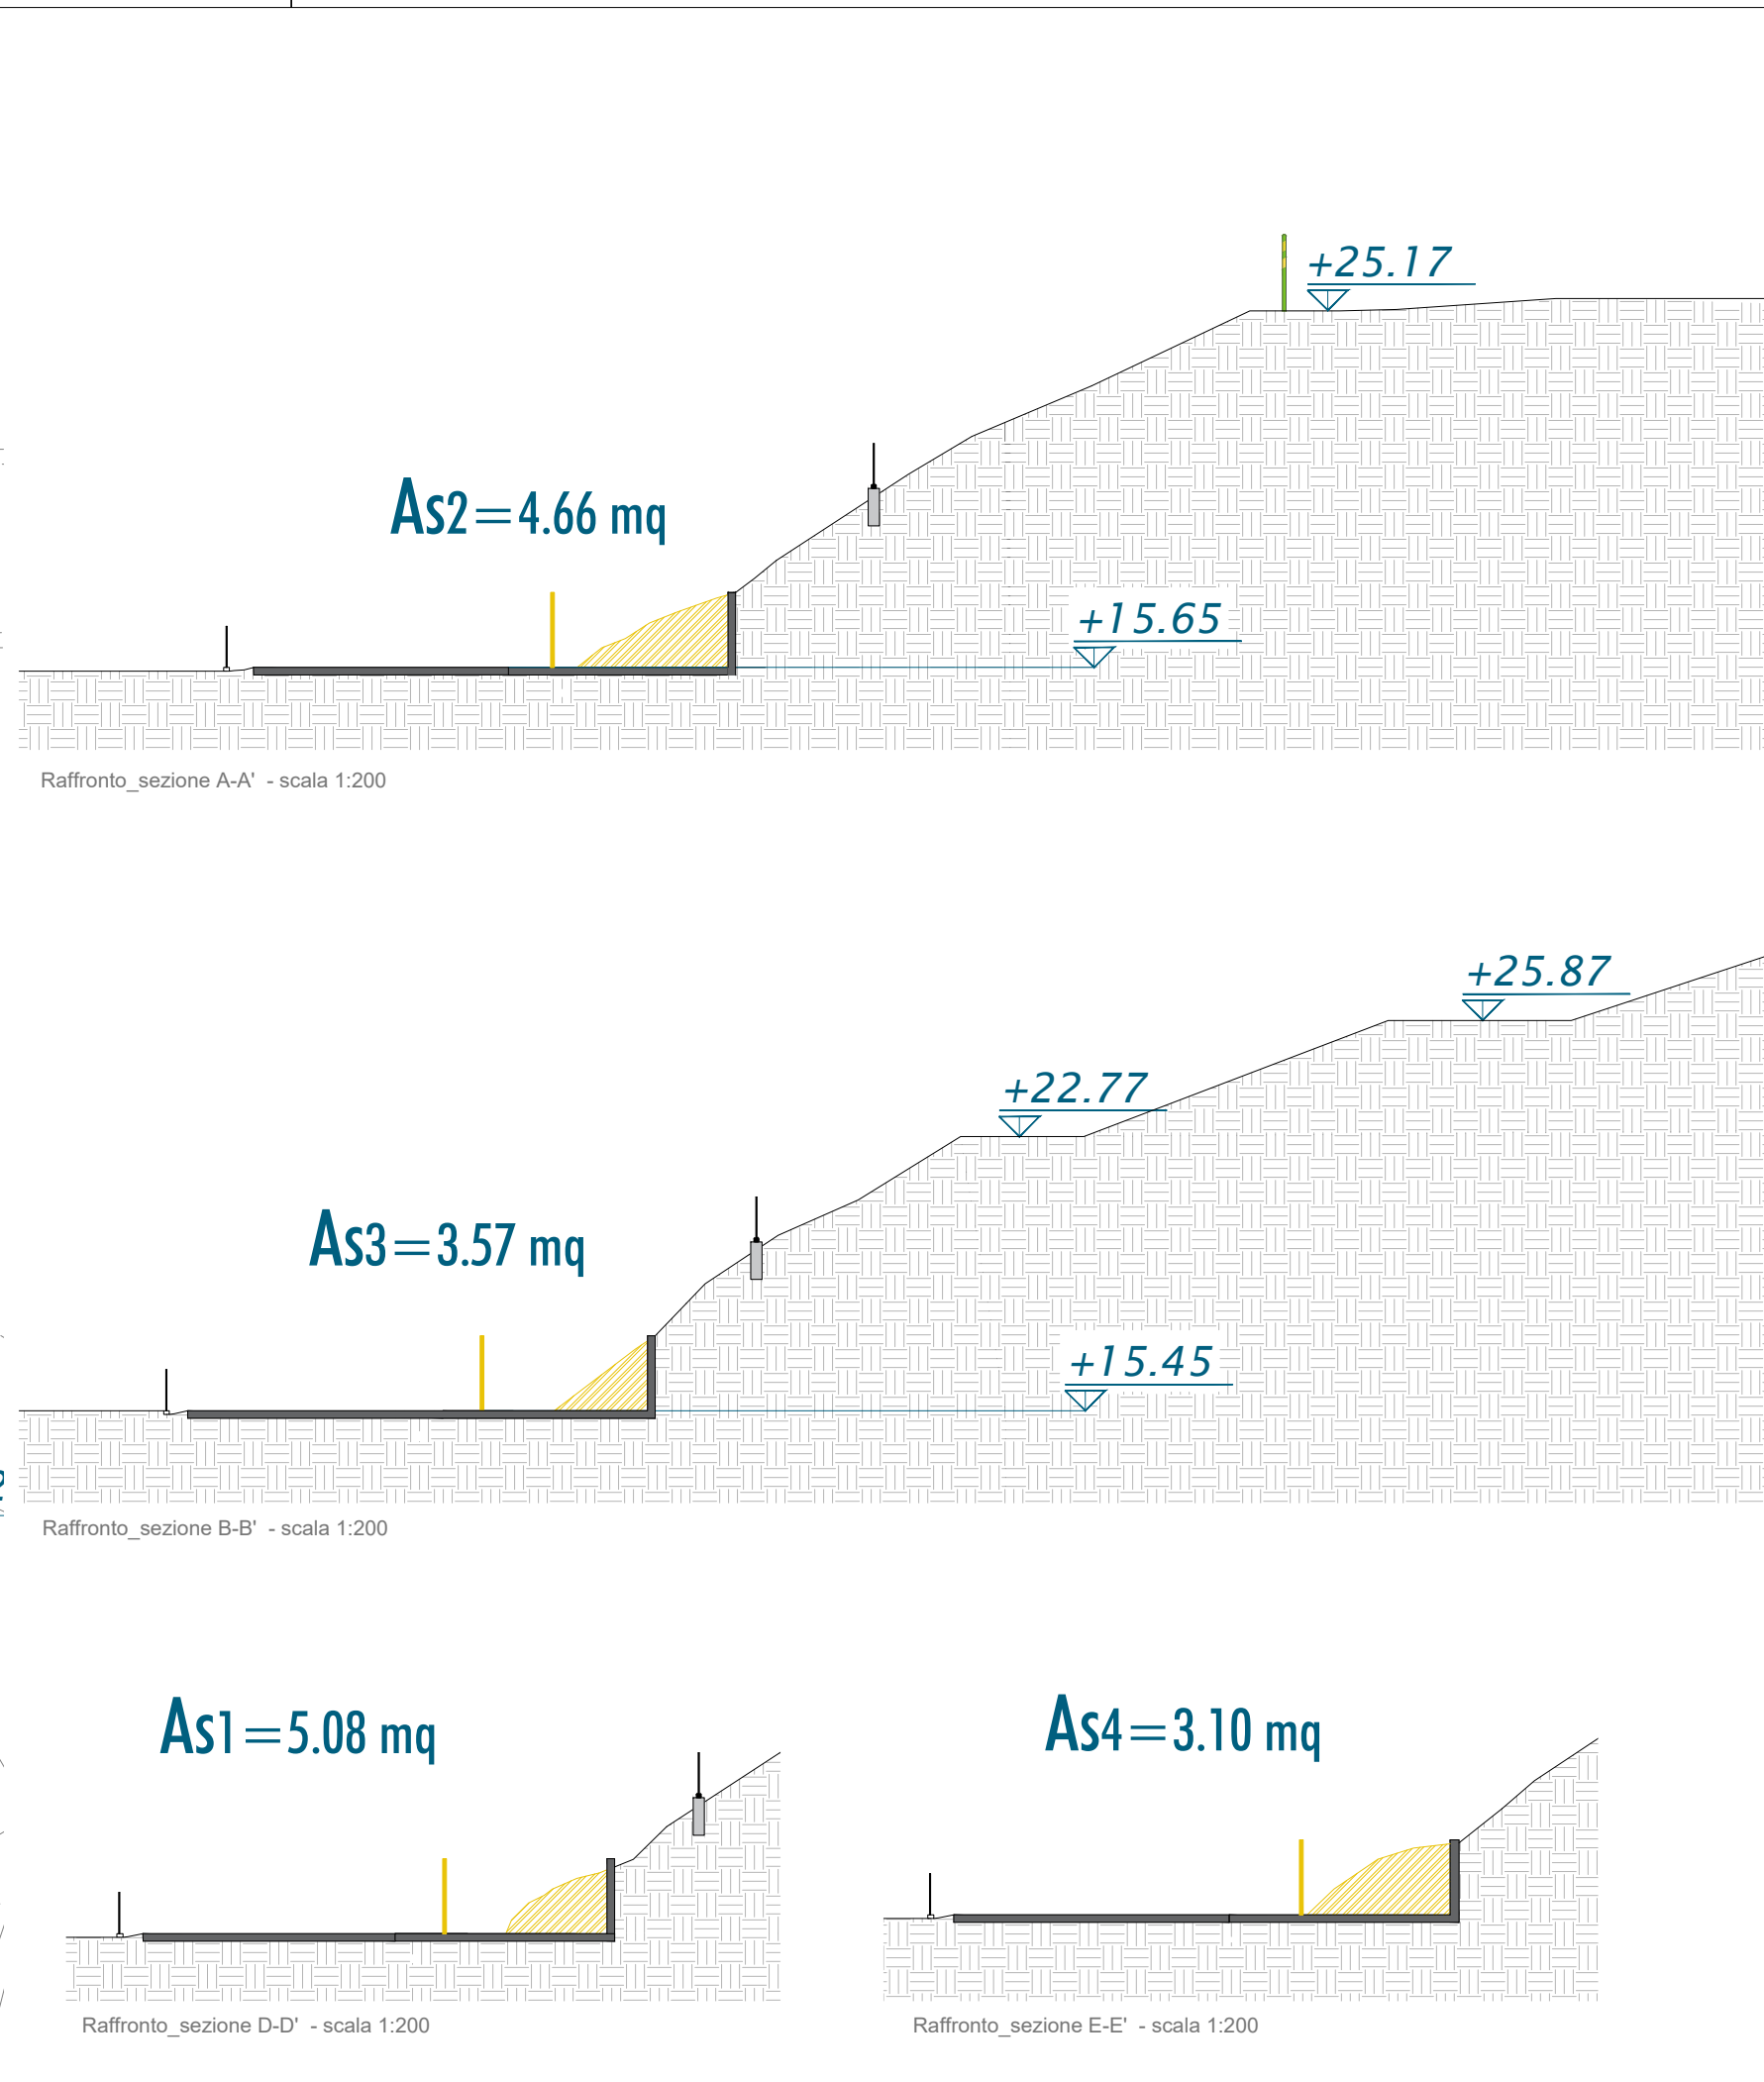


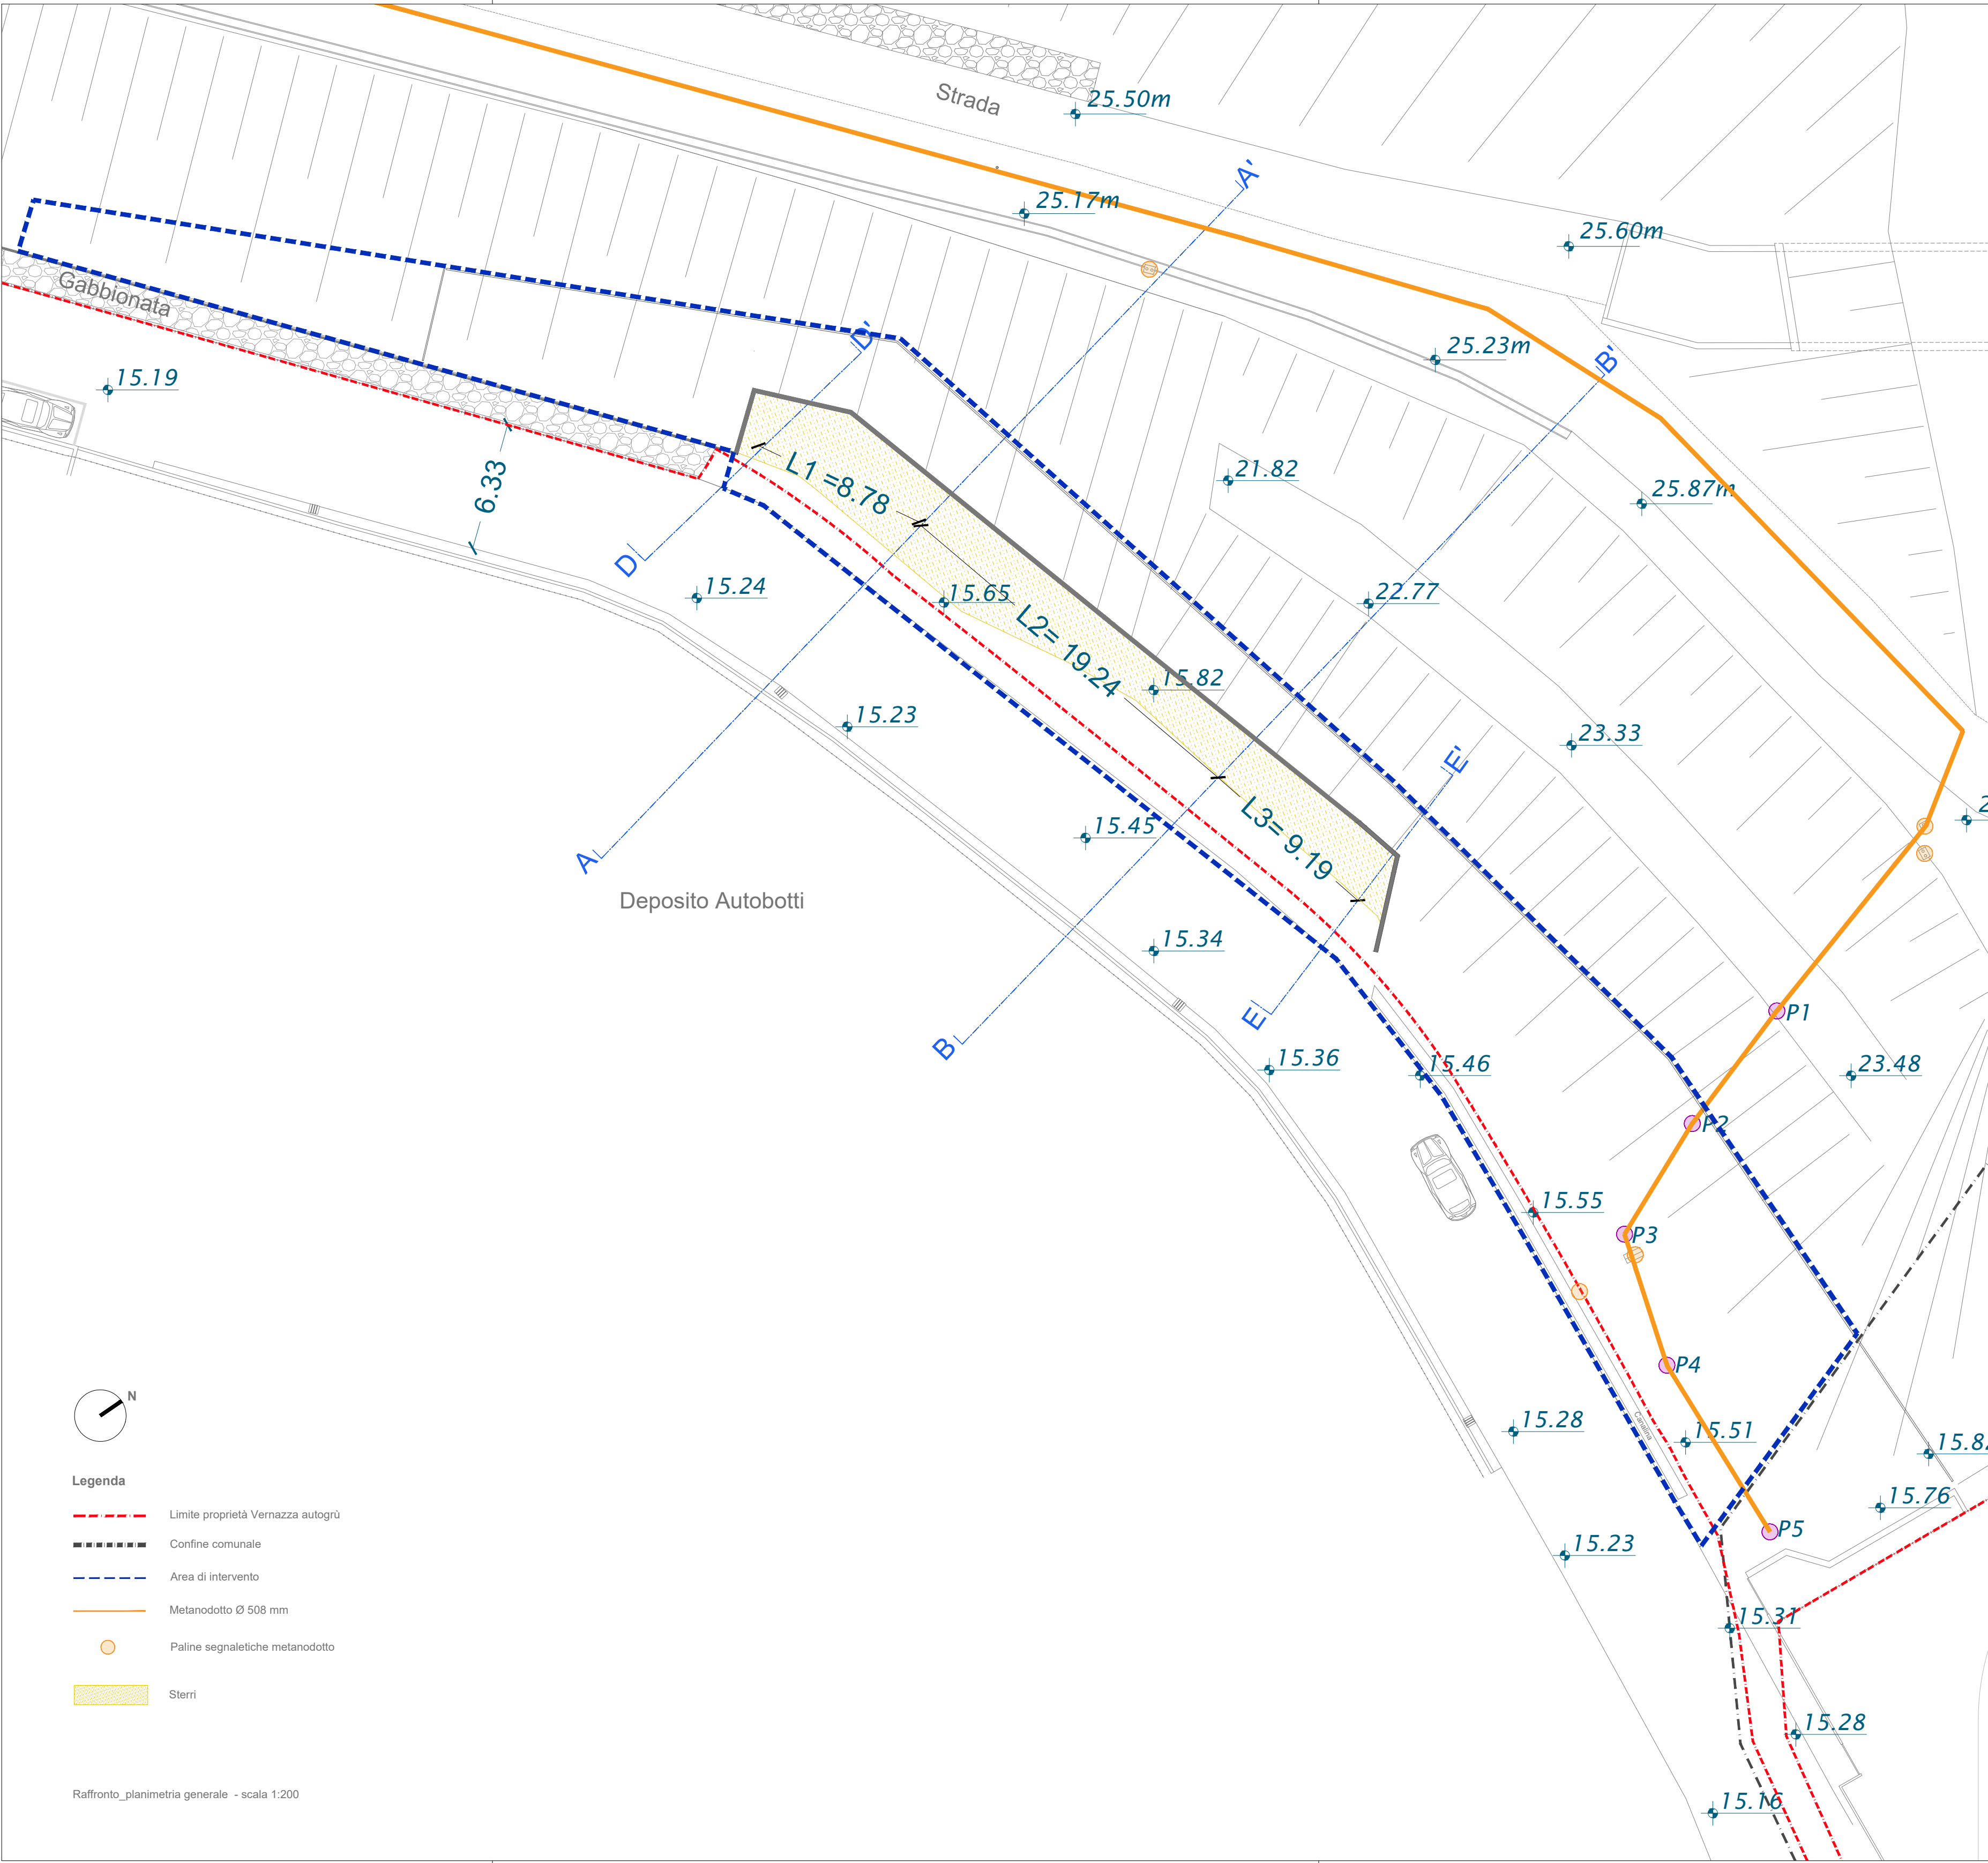


Terra raporti sterri

$S_1 = [(A_{s1} + A_{s2}) / 2] * L_1 = [(5.08 + 4.66) / 2] * 8.78m = 42.76 \text{ mc}$

$S_2 = [(A_{s2} + A_{s3}) / 2] * L_2 = [(4.66 + 3.57) / 2] * 19.24m = 79.27 \text{ mc}$

$S_3 = [(A_{s3} + A_{s4}) / 2] * L_3 = [(3.57 + 3.10) / 2] * 9.19m = 30.64 \text{ mc}$

raporti sterri = $S_1 + S_2 + S_3 = 152.67 \text{ mc}$

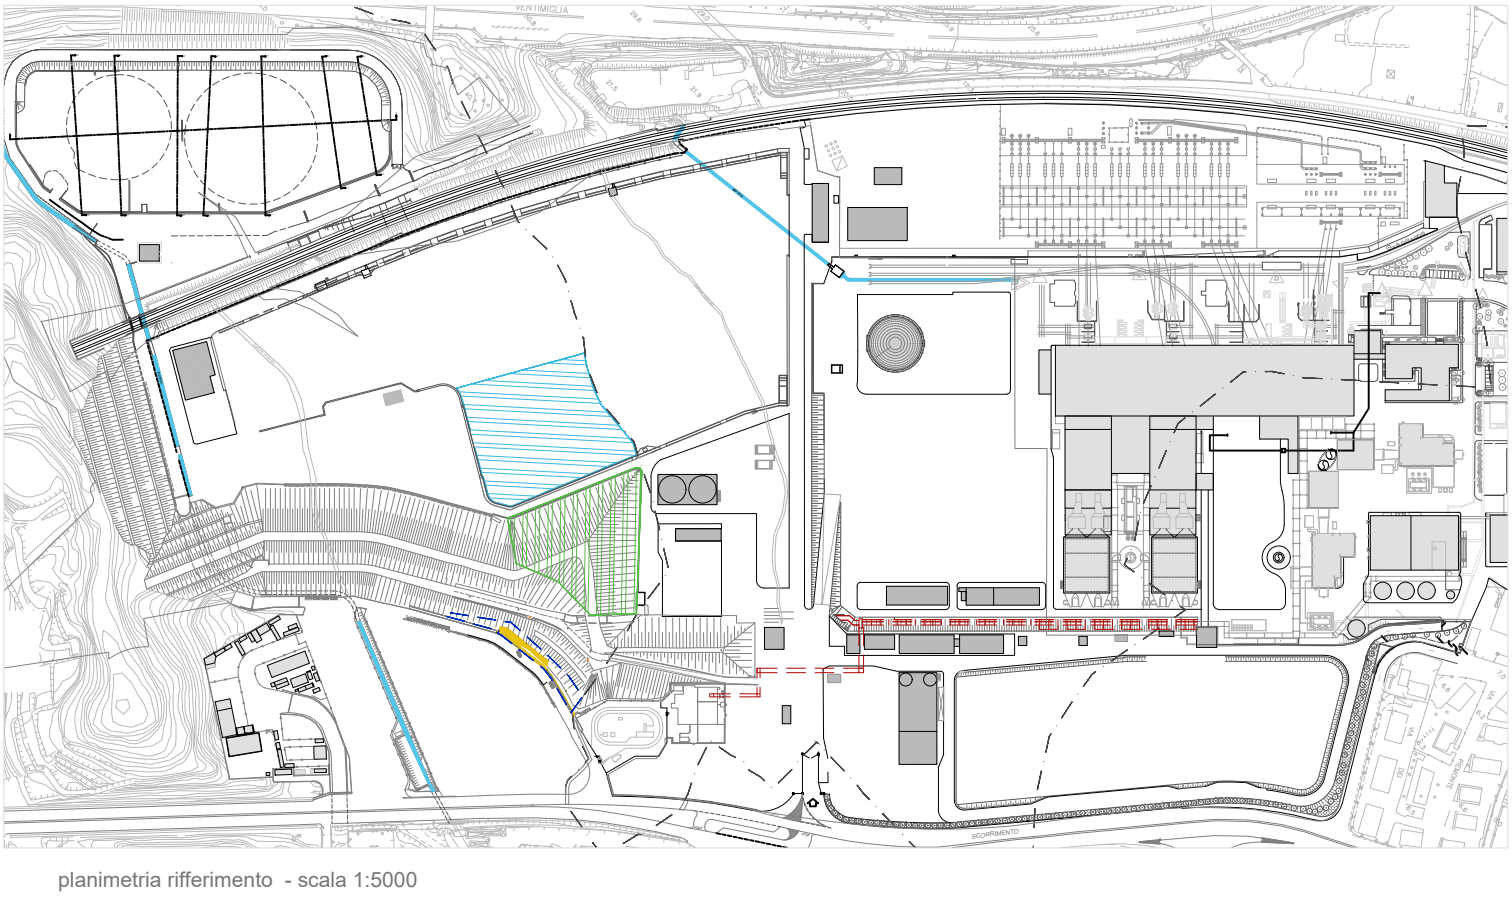

COMUNE DI VADO LIGURE _ Provincia di Savona _ Regione Liguria

Permesso di Costruire

Rimozione porzione di collina e progetto di rinverdimento di una scarpata interna rinforzata all'interno delle aree Vernazza

committente
VERNAZZA AUTOGRU s.r.l.
via R.Bianchi, 90, 16152 GENOVA (GE)
C.F.: 03521380109
e-mail: info@vernazzautogru.com

progettazione architettonica
Studio DEDALO associati
Corso Italia 29/10 - 17100 - Savona (SV)
tel +39 019 2072928 - e-mail: info@dedaloarchitettilassociati.it
arch. Mauro Micheletti arch. Milena Tealdo arch. Silvia Parodi arch. Anna Cavallo

oggetto
OPERE A SCOMPUTO: Terre e rocce da scavo

revisione	data	oggetto revisione
0	01/2026	Consegna
1		
2		
3		
4		

data consegna
Gennaio 2026

elaborato
Op.04
scala _ varie