



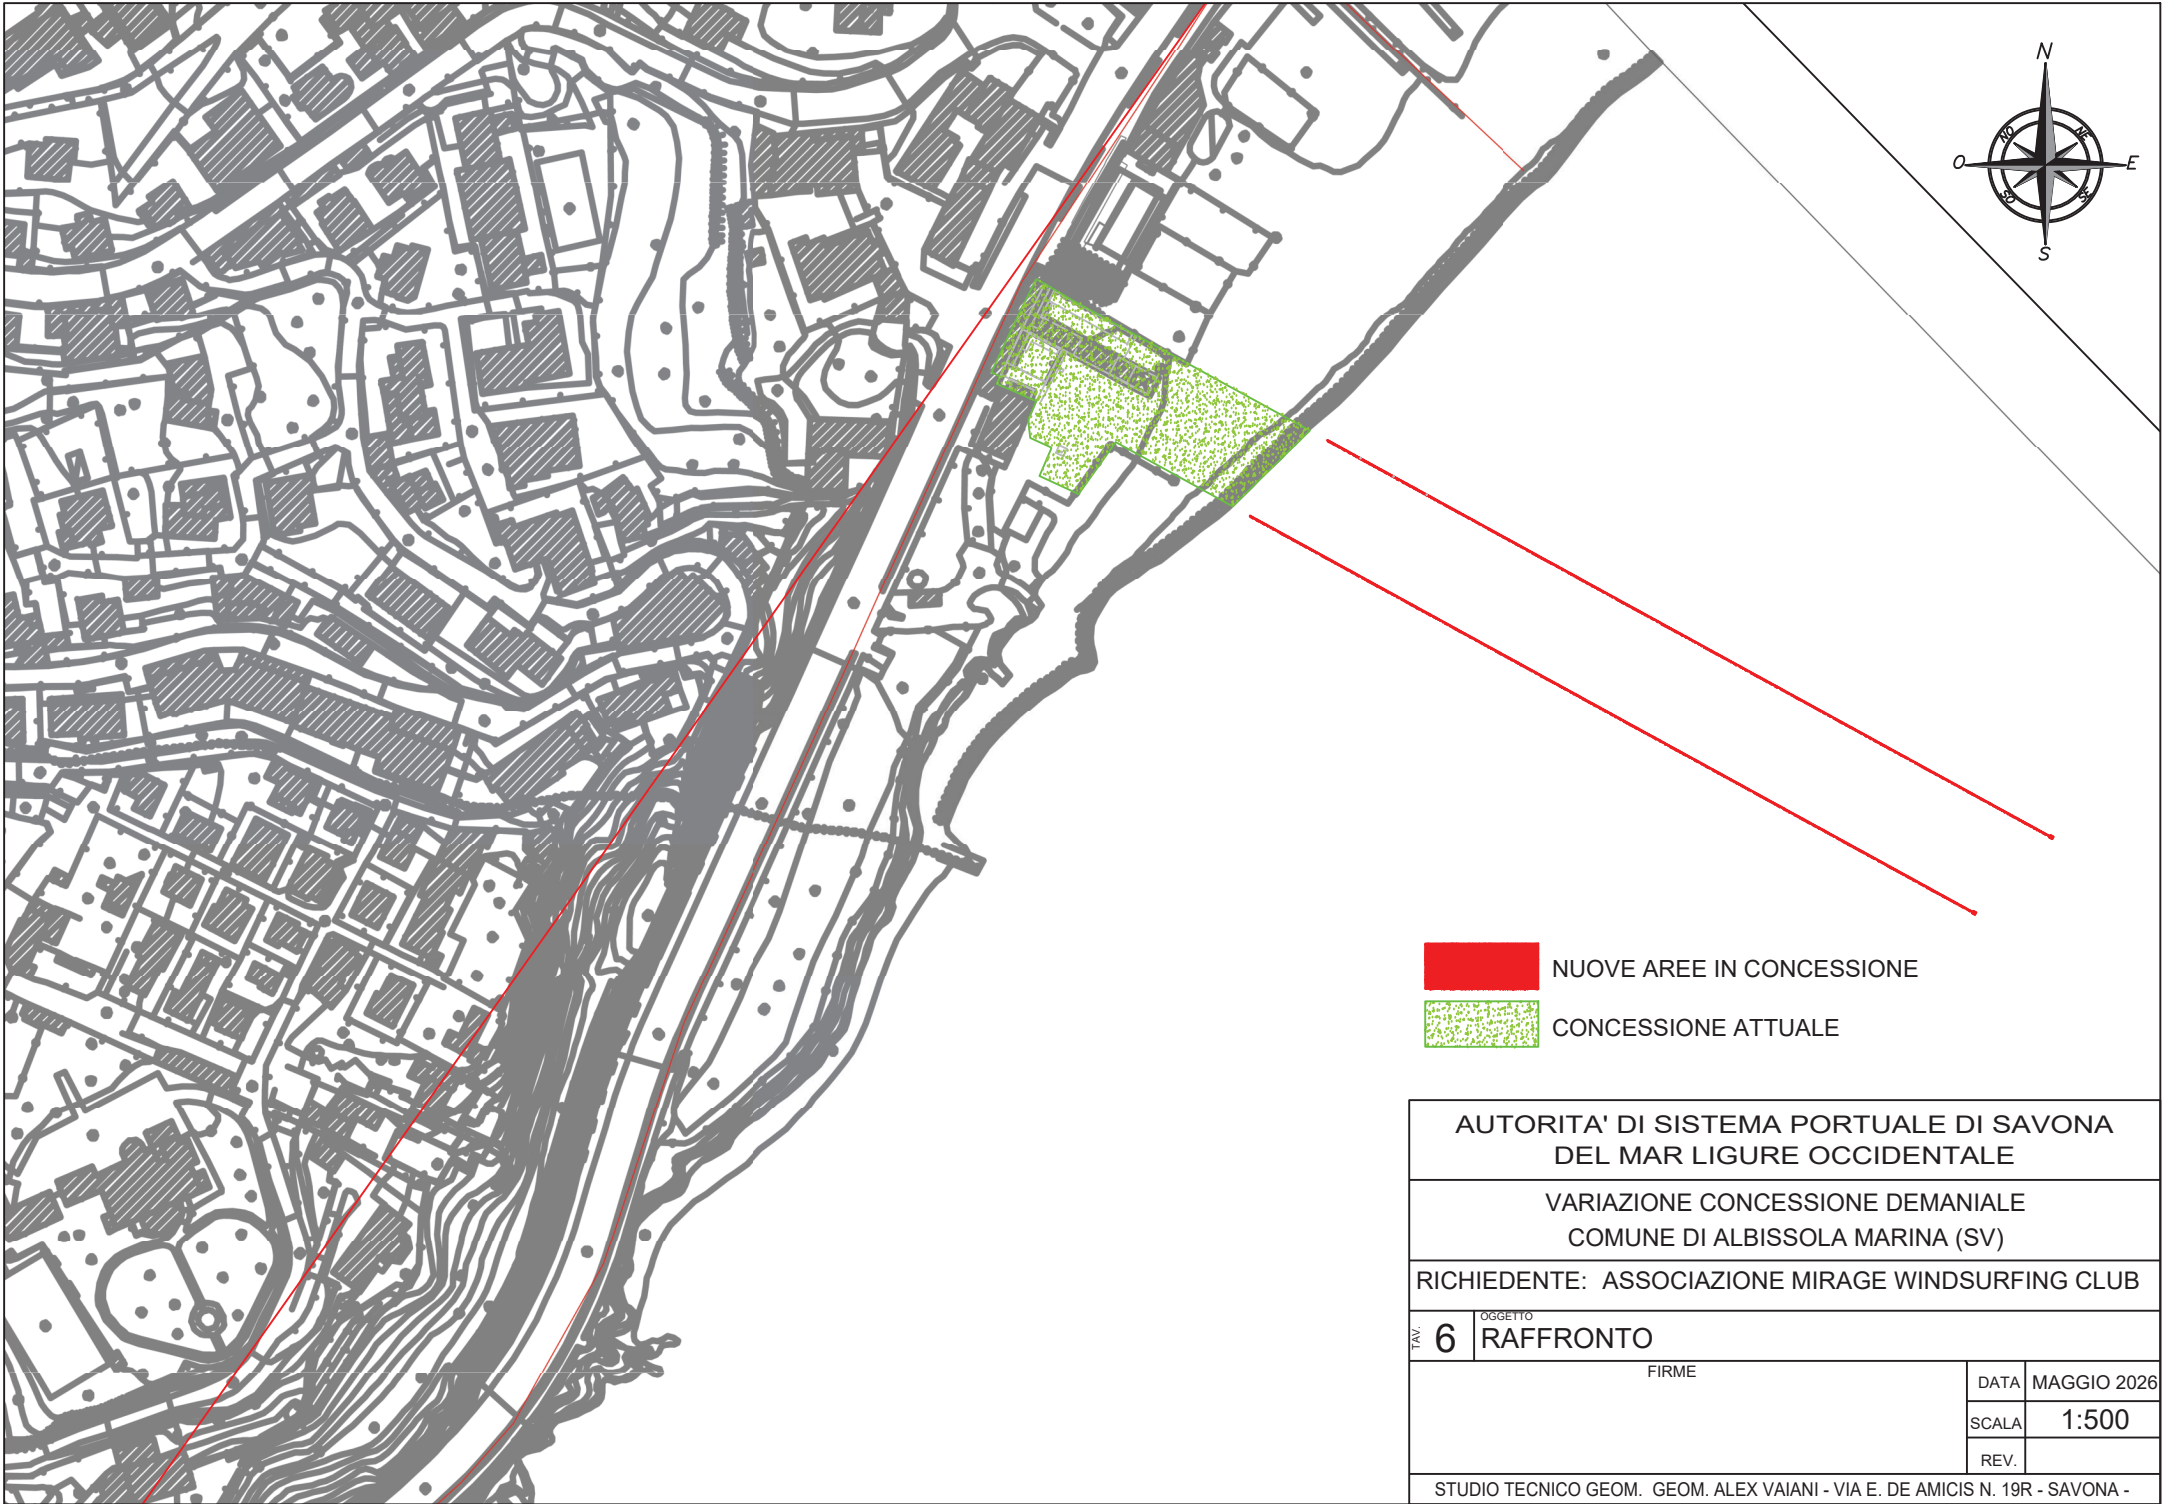

- NUOVE AREE IN CONCESSIONE
- CONCESSIONE ATTUALE

AUTORITA' DI SISTEMA PORTUALE DI SAVONA DEL MAR LIGURE OCCIDENTALE			
VARIAZIONE CONCESSIONE DEMANIALE COMUNE DI ALBISSOLA MARINA (SV)			
RICHIEDENTE: ASSOCIAZIONE MIRAGE WINDSURFING CLUB			
TAV.	6	OGGETTO	
		RAFFRONTO	
		FIRME	
		DATA	MAGGIO 2026
		SCALA	1:500
		REV.	
STUDIO TECNICO GEOM. GEOM. ALEX VAIANI - VIA E. DE AMICIS N. 19R - SAVONA -			

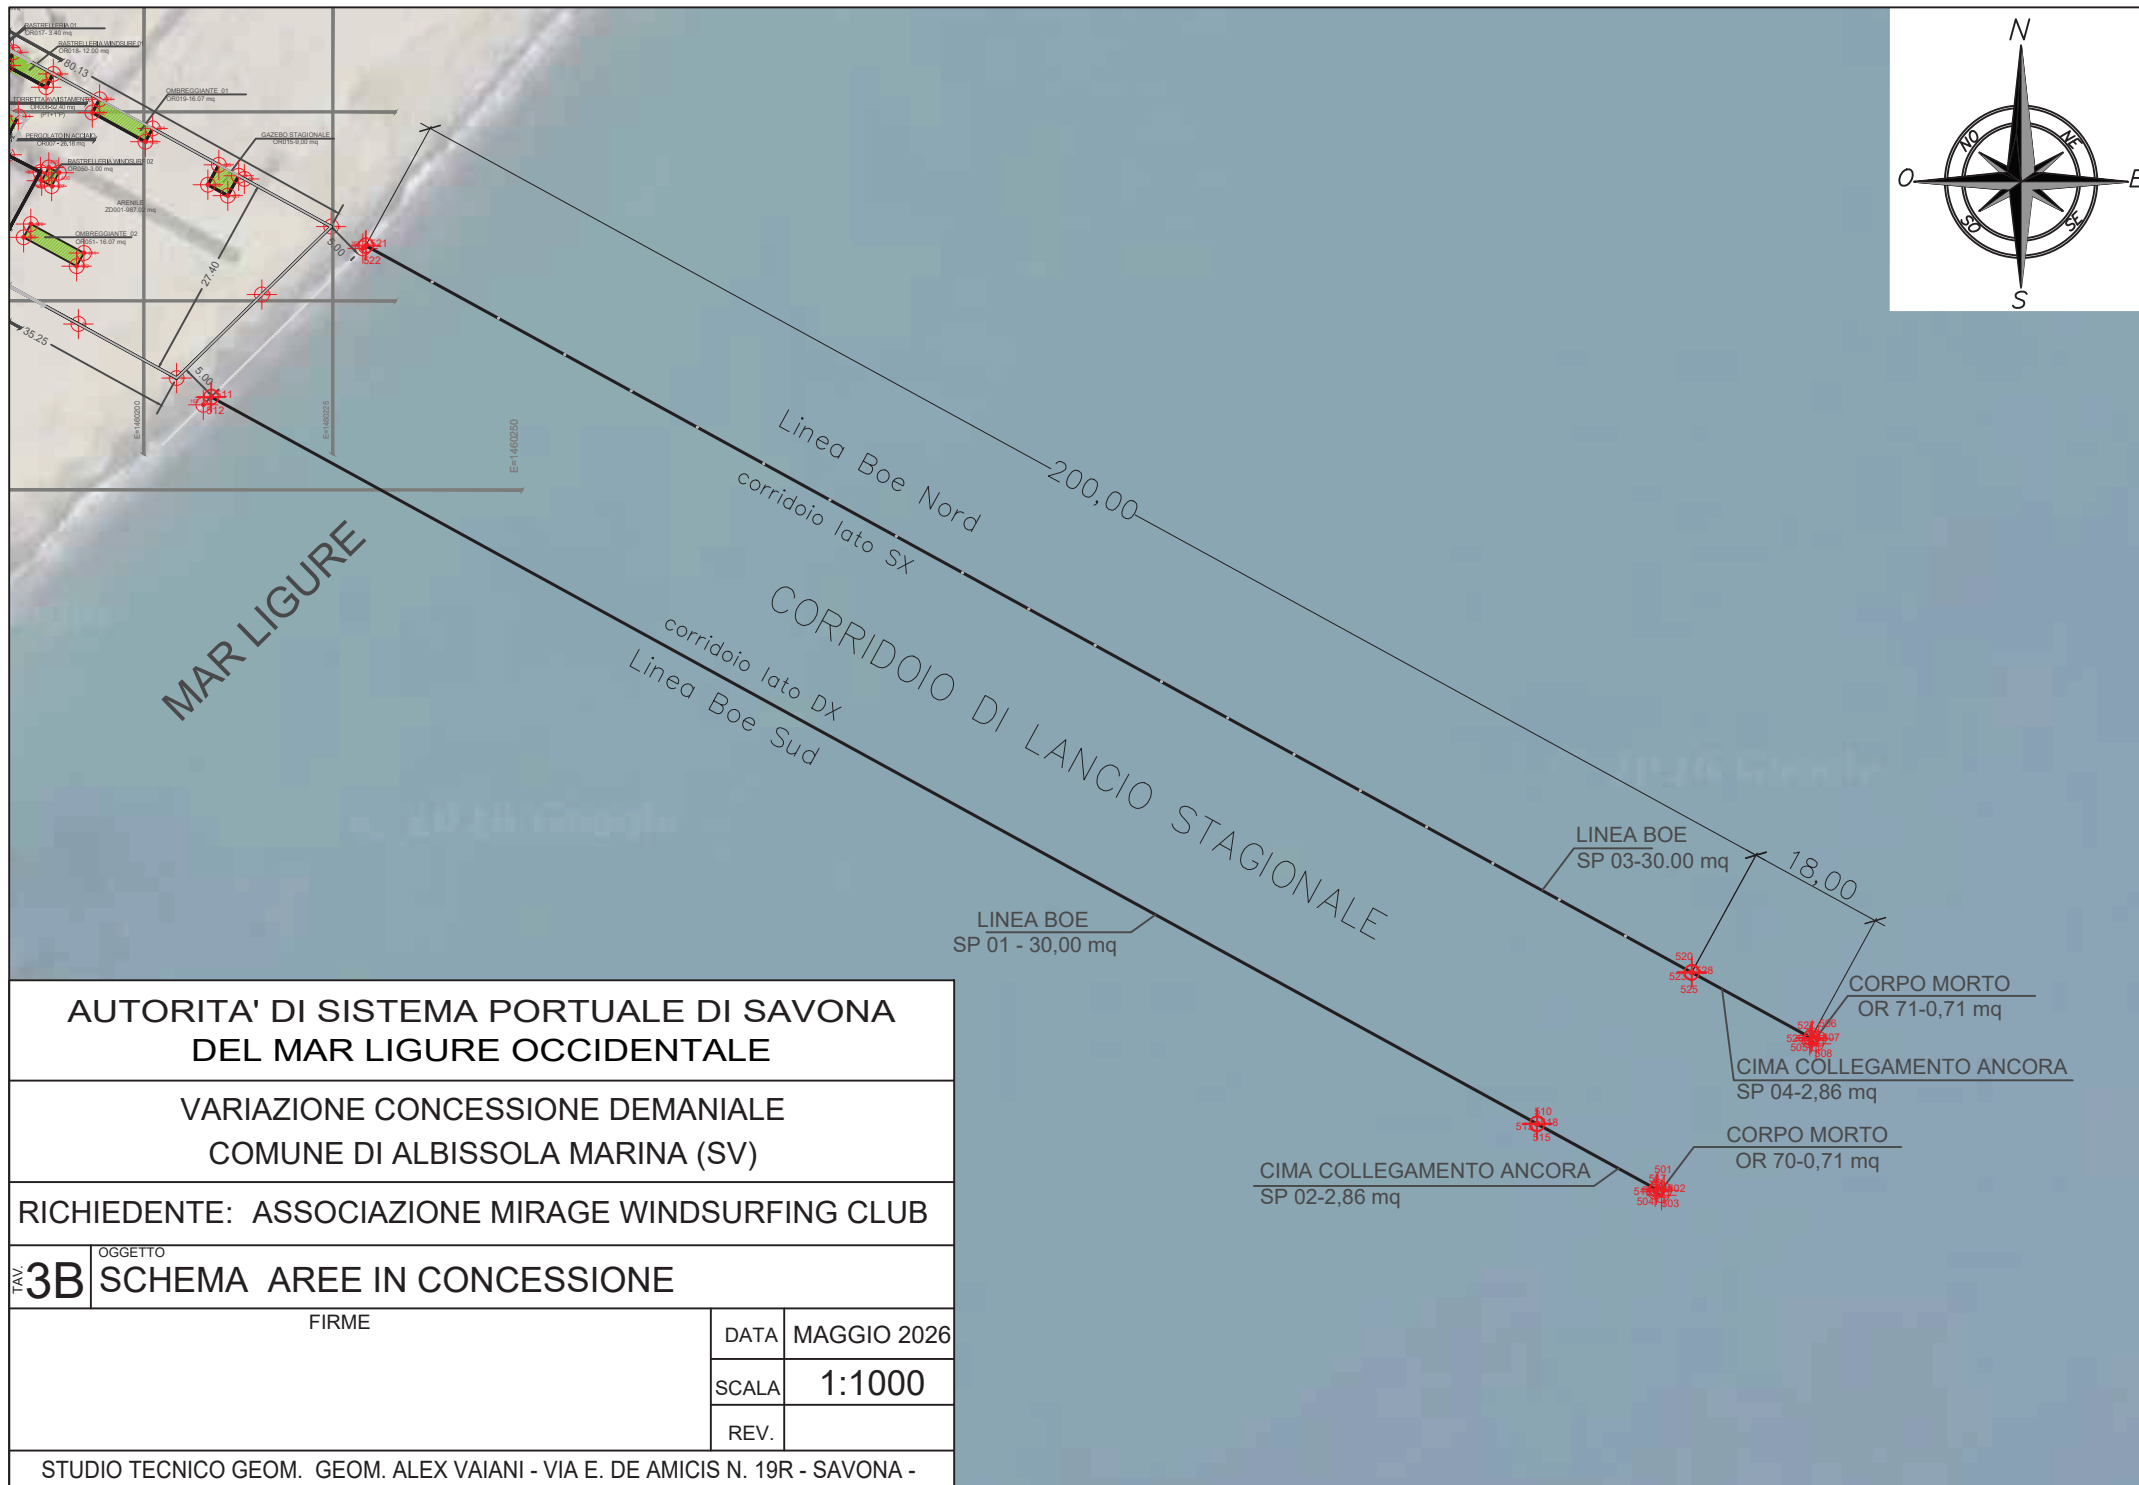

AUTORITA' DI SISTEMA PORTUALE DI SAVONA
DEL MAR LIGURE OCCIDENTALE

VARIAZIONE CONCESSIONE DEMANIALE
COMUNE DI ALBISSOLA MARINA (SV)

RICHIEDENTE: ASSOCIAZIONE MIRAGE WINDSURFING CLUB

TAV 3B OGGETTO
SCHEMA AREE IN CONCESSIONE

FIRME

DATA MAGGIO 2026

SCALA 1:1000

REV.

STUDIO TECNICO GEOM. GEOM. ALEX VAIANI - VIA E. DE AMICIS N. 19R - SAVONA -