
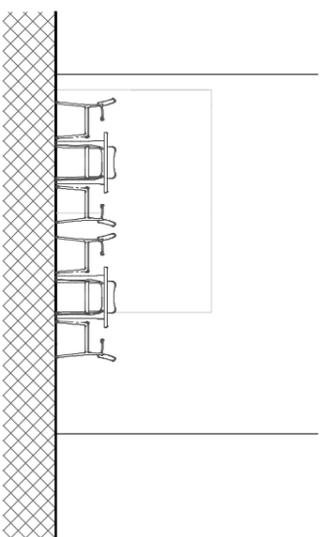


# PLANIMETRIA GENERALE

scala 1:100

## PIAZZA DELLA CATTEDRALE

Occupazione suolo con tavolini = 37,5 mq  
Occupazione soprassuolo con tende = 5,32 mq

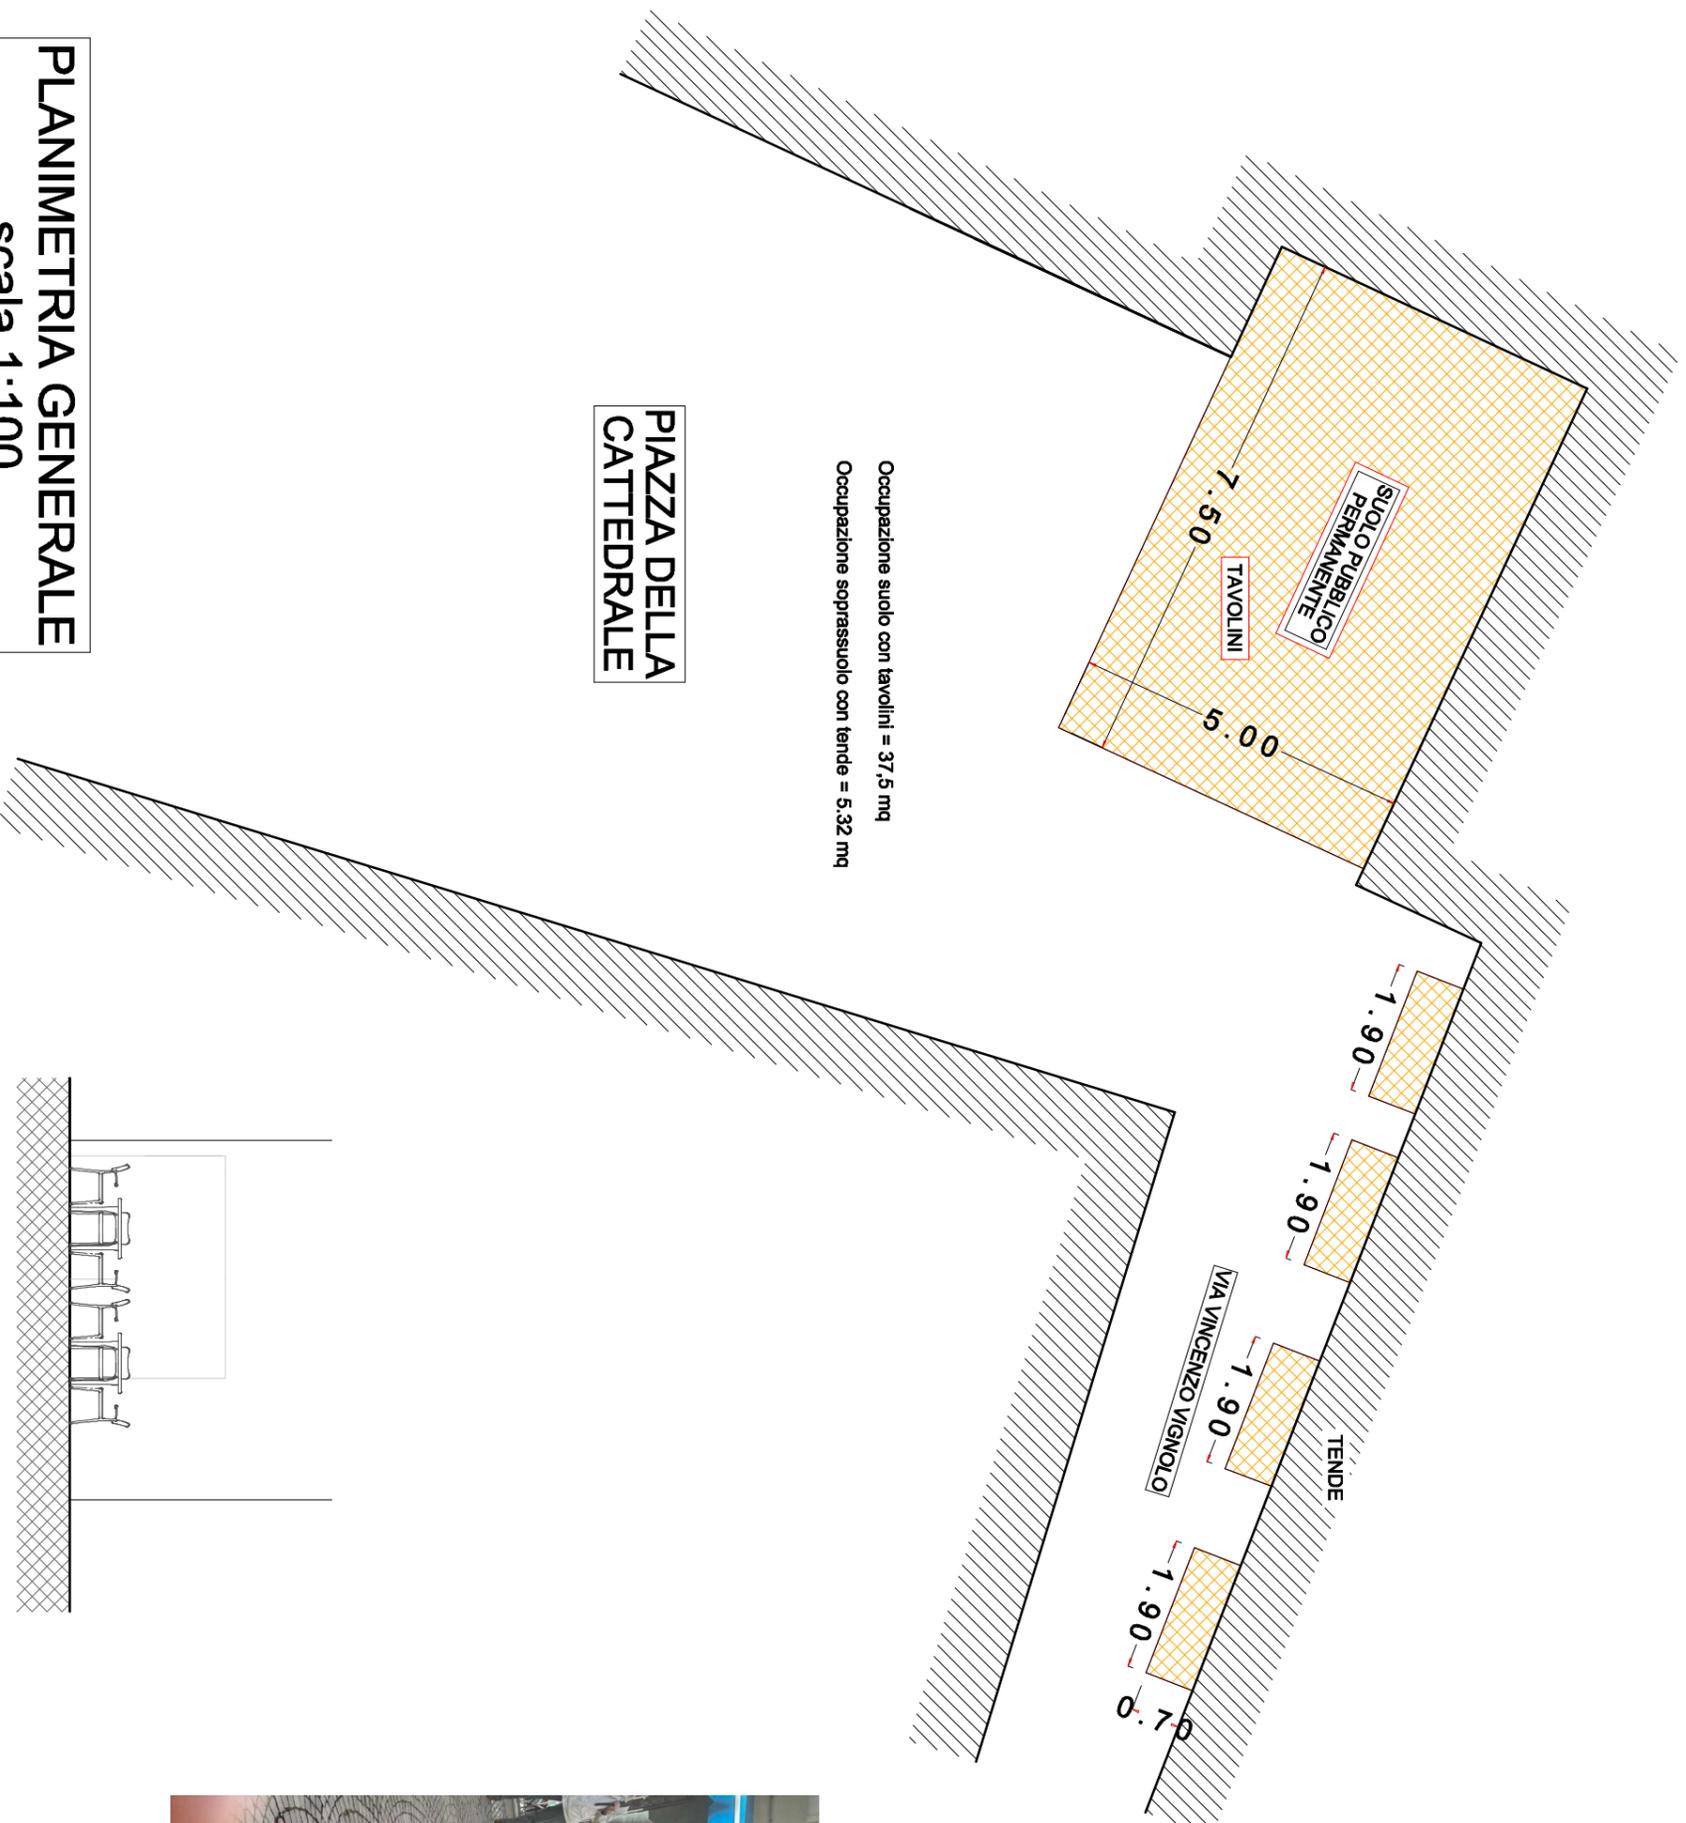

## PROSPETTO

scala 1:100



Comittente  
**RISTORANTE INES**

Descrizione  
**ELABORATI GRAFICI PER  
RICHIESTA OCCUPAZIONE  
SUOLO PUBBLICO**

Descrizione  
**GEOM. MAURO MAGGIONI**

TAVOLA UNICA

Scale  
1:100

Progetto N° 1.0

Data  
03/05/2024