



COMUNE DI PIANEZZA

Città Metropolitana di Torino

Settore Territorio - Ufficio Edilizia Privata

Piazza Leumann, 1 - c.a.p. 10044 Pianezza (To) - Tel. (011) 967.00.00 Fax (011) 967.02.32

Valore Bollato € 16,00

ident. n. 012540686092909

del 11.07.2025

AUTORIZZAZIONE AMMINISTRATIVA TEMPORANEA per installazione di impianti pubblicitari

N. 15

Il Responsabile del Settore Territorio

Preso atto della richiesta di installazione paline pubblicitarie stradali, pervenuta in data 3 aprile 2026, prot. n. 7672, dalla **Soc. CMS OUTDOOR S.r.l. (p.i. 11476610016)** – in persona del Legale Rappresentante, Sig.ra BOERO Lara – con sede amministrativa a Settimo Torinese (TO) - Via A. De Francisco n. 148/12.

Accertata la congruità della richiesta e la conformità degli impianti alle prescritte norme di legge e di regolamento.

Visto l'art. 23 - c. 4, del D.lgs 30 aprile 192, n. 285, modificato con Legge 177 del 25 novembre 2024.

Visti gli artt. 5, punto 5.2, 6, punto 5.1, 10 e 16 del Regolamento Comunale sulla Pubblicità, approvato con deliberazione del Consiglio Comunale n. 55 del 25.10.2007.

Dato atto che l'adozione del presente provvedimento rientra nell'ambito delle competenze gestionali della sottoscritta, in qualità di Responsabile del Settore Territorio e Ambiente, in forza del Decreto del Sindaco n. 17 del 9 marzo 2026.

A U T O R I Z Z A

La Soc. CMS OUTDOOR S.r.l. (p.i. 11476610016) – con sede in Settimo Torinese (TO), all'installazione dei seguenti mezzi pubblicitari, per i seguenti periodi.

Dal 7 maggio al 17 maggio 2026

N. 20 paline pubblicitarie stradali bifacciali, con formato cm. 80 x 120, temporanee :

N. 5 PALINE	Via Piave – tra Via Dei Prati e Via Cassagna	Soggetto: MERCATO'
N. 5 PALINE	Via Susa – tra Via San Pancrazio e confine Alpignano	Soggetto: MERCATO'
N. 5 PALINE	Via Cassagna – tra confine Druento e Via Piave	Soggetto: MERCATO'
N. 5 PALINE	Via Torino – tra confine Collegno e Via Airauda	Soggetto: MERCATO'

Precisando che ai sensi dell'art. 5.1 del Regolamento del Piano Generale degli Impianti Pubblicitari e delle Pubbliche Affissioni : "..... l'esposizione delle paline è **limitata al periodo di svolgimento dell'iniziativa a cui si riferisce**, oltretché alla settimana precedente e alle 24 ore successive".

Si dà atto che la presente autorizzazione viene accordata senza pregiudizio dei terzi e con l'obbligo del titolare di riparare eventuali danni derivanti dagli impianti pubblicitari predetti; la presente autorizzazione può essere revocata o modificata in qualsiasi momento per sopravvenuti motivi di pubblico interesse o di tutela della sicurezza stradale, senza che l'Amministrazione sia tenuta a corrispondere alcun indennizzo.

PRESCRIVE

1. che vengano osservate le disposizioni contenute nell'art. 47, co. 8, del D.P.R. n. 495/92 e s.m.i., nonché le norme particolari stabilite dall'art. 5, punto 5.2, e art. 6, punto 5.1, del Regolamento del Piano Generale degli Impianti Pubblicitari e delle Pubbliche Affissioni;
2. che le paline pubblicitarie dovranno essere rimosse entro 24 ore dalla scadenza della validità della presente;
3. che dette attrezzature dovranno essere collocate nel rispetto delle distanze prescritte dall'art. 10 del Regolamento Comunale sulla Pubblicità.
4. che la realizzazione e posa degli impianti siano conformi al Regolamento Comunale citato;
5. sia collocata sugli impianti targhetta identificativa di cui all'art. 16 del citato Regolamento del Piano Generale degli Impianti Pubblicitari;
6. che al fine di adempiere alla procedura relativa al pagamento delle tasse pubblicitarie, copia della presente autorizzazione dovrà essere inviata alla :
Soc. ABACO S.p.a. - Area Tributi Minori – sede di Nichelino
Tel. n. 011/6890957 – Cell. 335/6439643
e.mail: pianezza.pubblicita@abacospa.it
7. l'autorizzazione viene rilasciata salvo diritti dei terzi.

AVVERTE

- Che, se a seguito dei controlli effettuati da questo Ente, codesta Ditta dovesse risultare responsabile di collocazioni pubblicitarie abusive, oltre ad essere sottoposta alle procedure previste dalla normativa vigente per la rimozione degli impianti abusivi, sarà sospesa dal rilascio di nuove autorizzazioni, dal rinnovo della presente e di altre per un periodo di due anni, così come previsto dall'art. 18 del Regolamento sulla Pubblicità;
- Che ogni responsabilità civile e penale per danni a persone o a cose, che dovesse verificarsi a causa degli impianti di cui alla presente autorizzazione, è a carico di codesta Ditta che ha l'obbligo di provvedere, con adeguata manutenzione, a tenerli costantemente in perfetta efficienza.

* * * * *

Pianezza, 7 aprile 2026

L'Istruttore
Ufficio Edilizia Privata
Geom. Marco Costantino



Il Responsabile del Settore Territorio
Arch. Claudia Azzini




CMS OUTDOOR SRL

Sede Leg: Via G. Collegno 4 - 10143 Torino
Sede Oper: Via Marconi, 5 - 10044 Pianezza (To)
P.Iva/C.F.: 11476610016


PROSPETTO FRONTALE

Scala 1:50

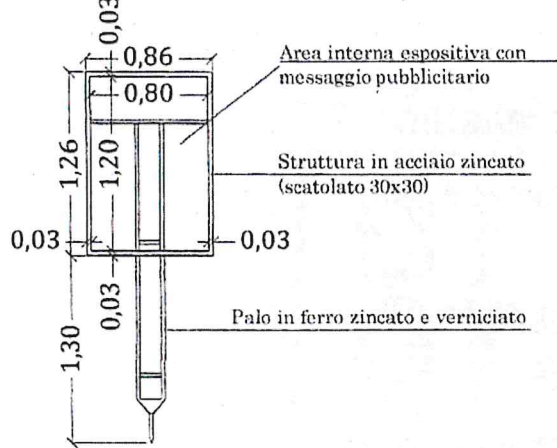


PROSPETTO LATERALE

Scala 1:50

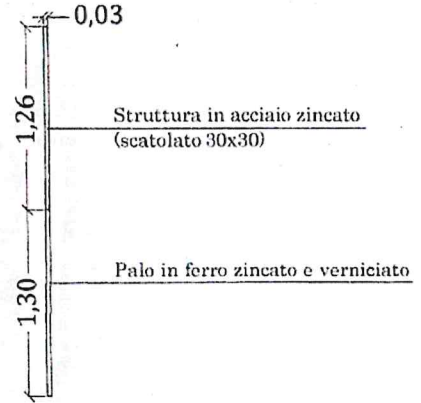

PROSPETTO FRONTALE FINALE

Scala 1:50

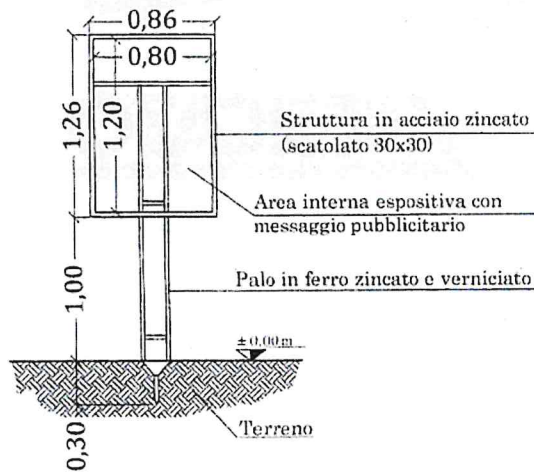

Francesco GEOMETRA Demasi

MERCATO'

DAL 7 AL 17 MAGGIO

**SOTTO
COSTO***


SOTTOCOSTO

€1,99

PEZZI DISPONIBILI 35000
PASTA FRESCA RIPIENA
SFOGLIAVELO RANA
gr 250
vari tipi
€/kg 7,90



MERCATO'

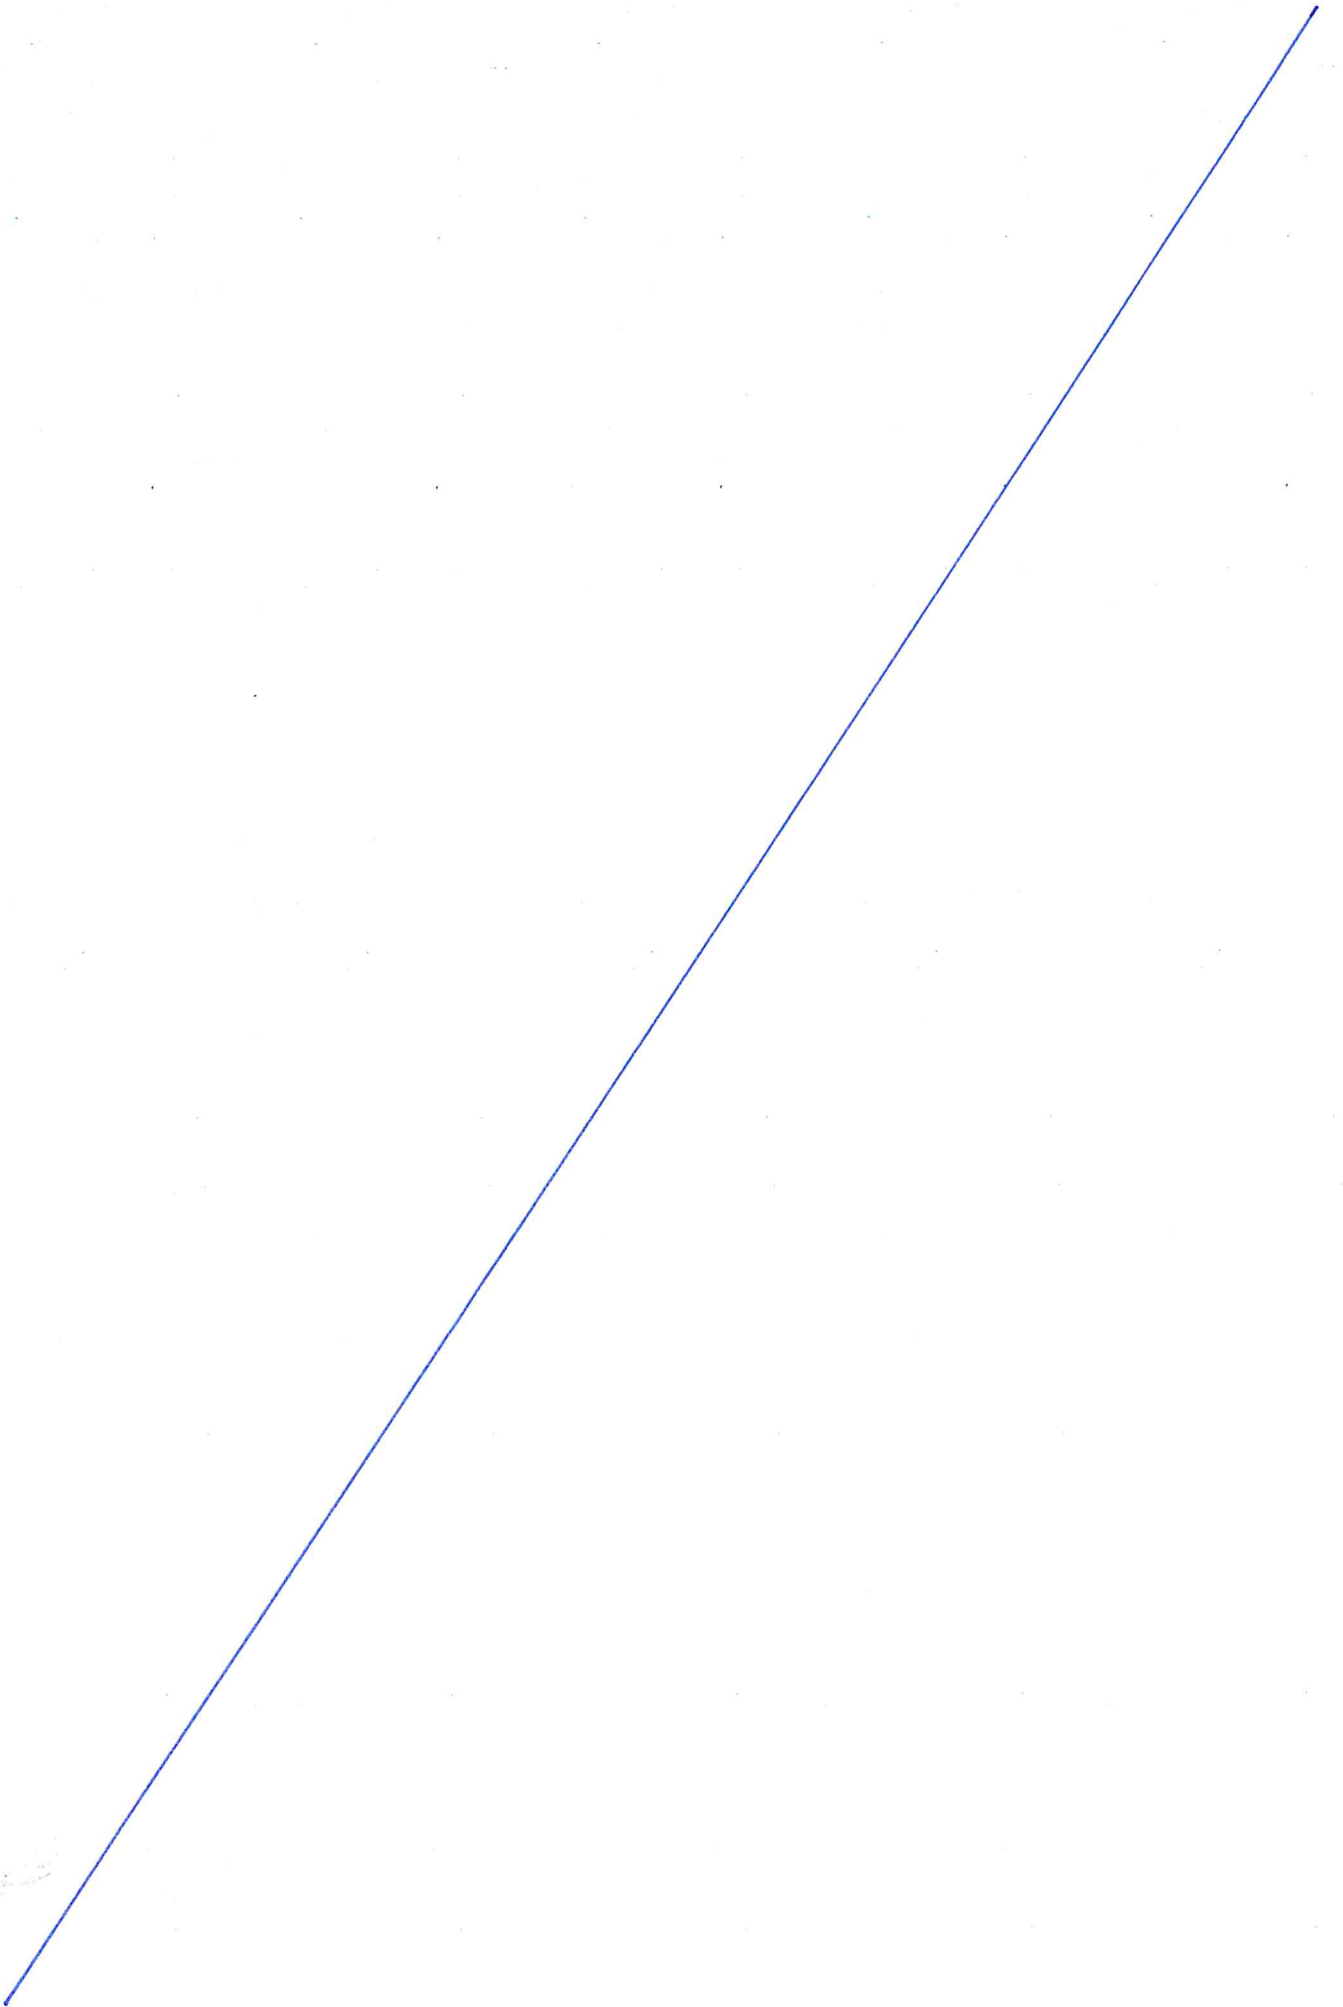

RELATA DI NOTIFICA

Io sottoscritto messo notificatore del Comune di Pianezza, dichiaro di aver oggi notificato la presente autorizzazione alla **Soc. CMS Outdoor S.r.l.**, a mezzo PEC.