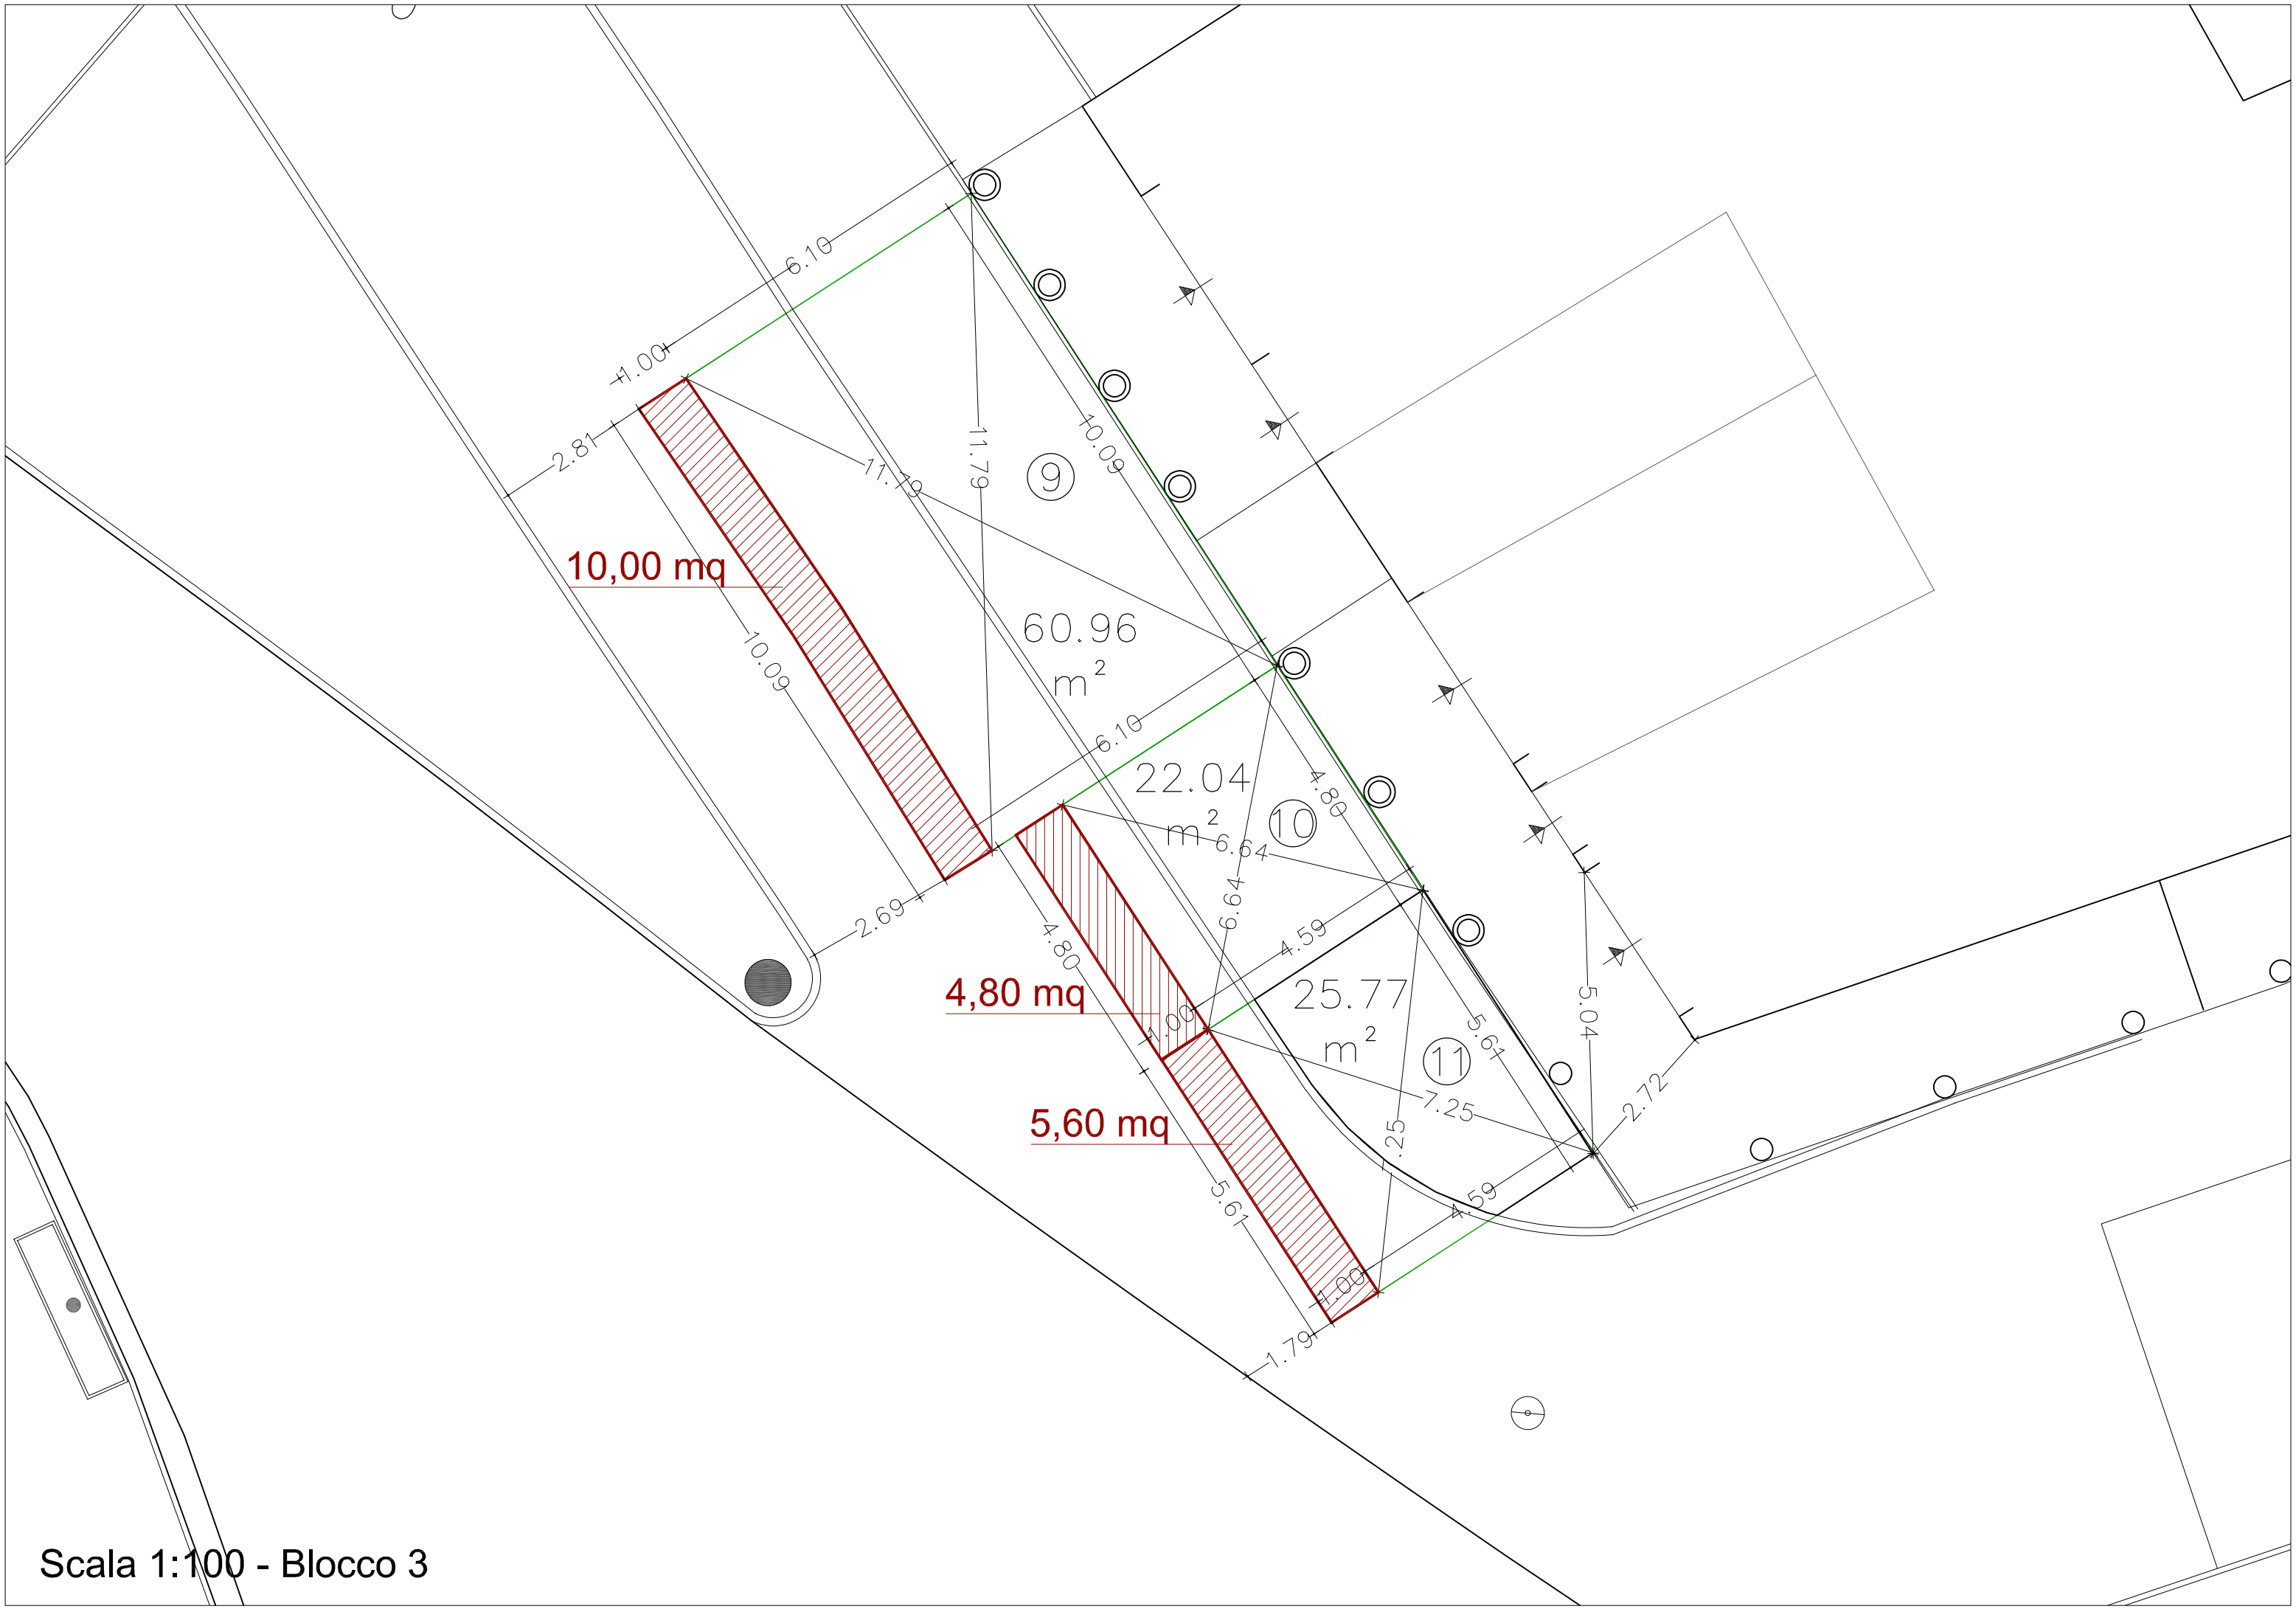

Scala 1:100 - Blocco 3