
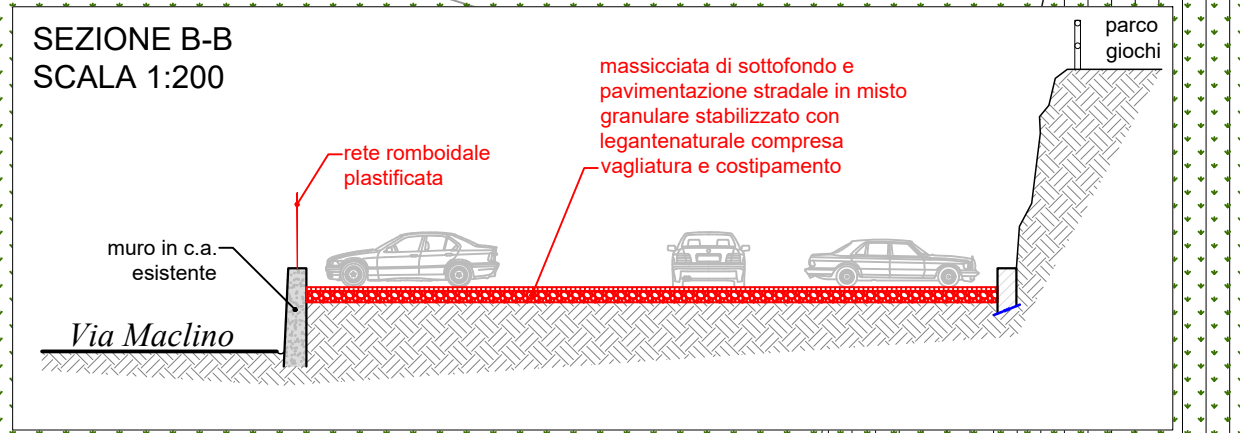
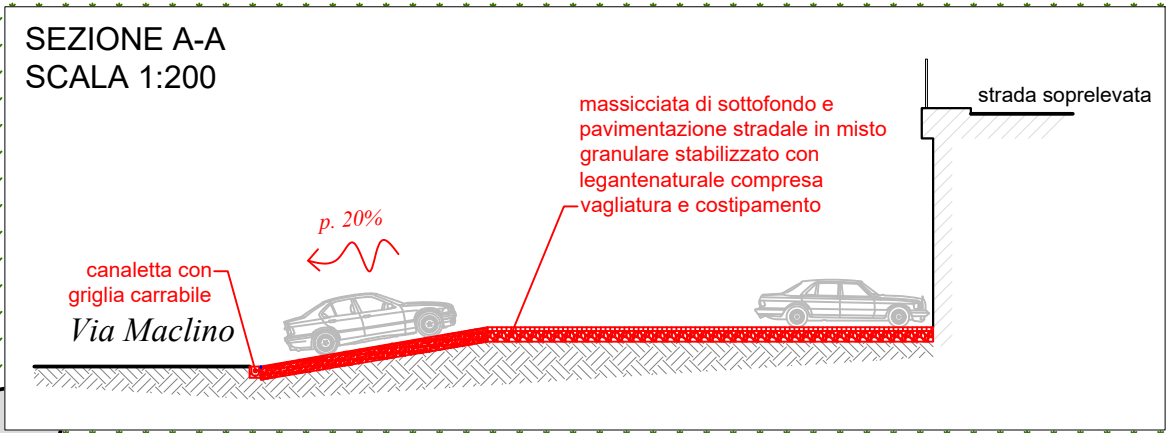


PLANIMETRIA DI PROGETTO  
SCALA 1:200

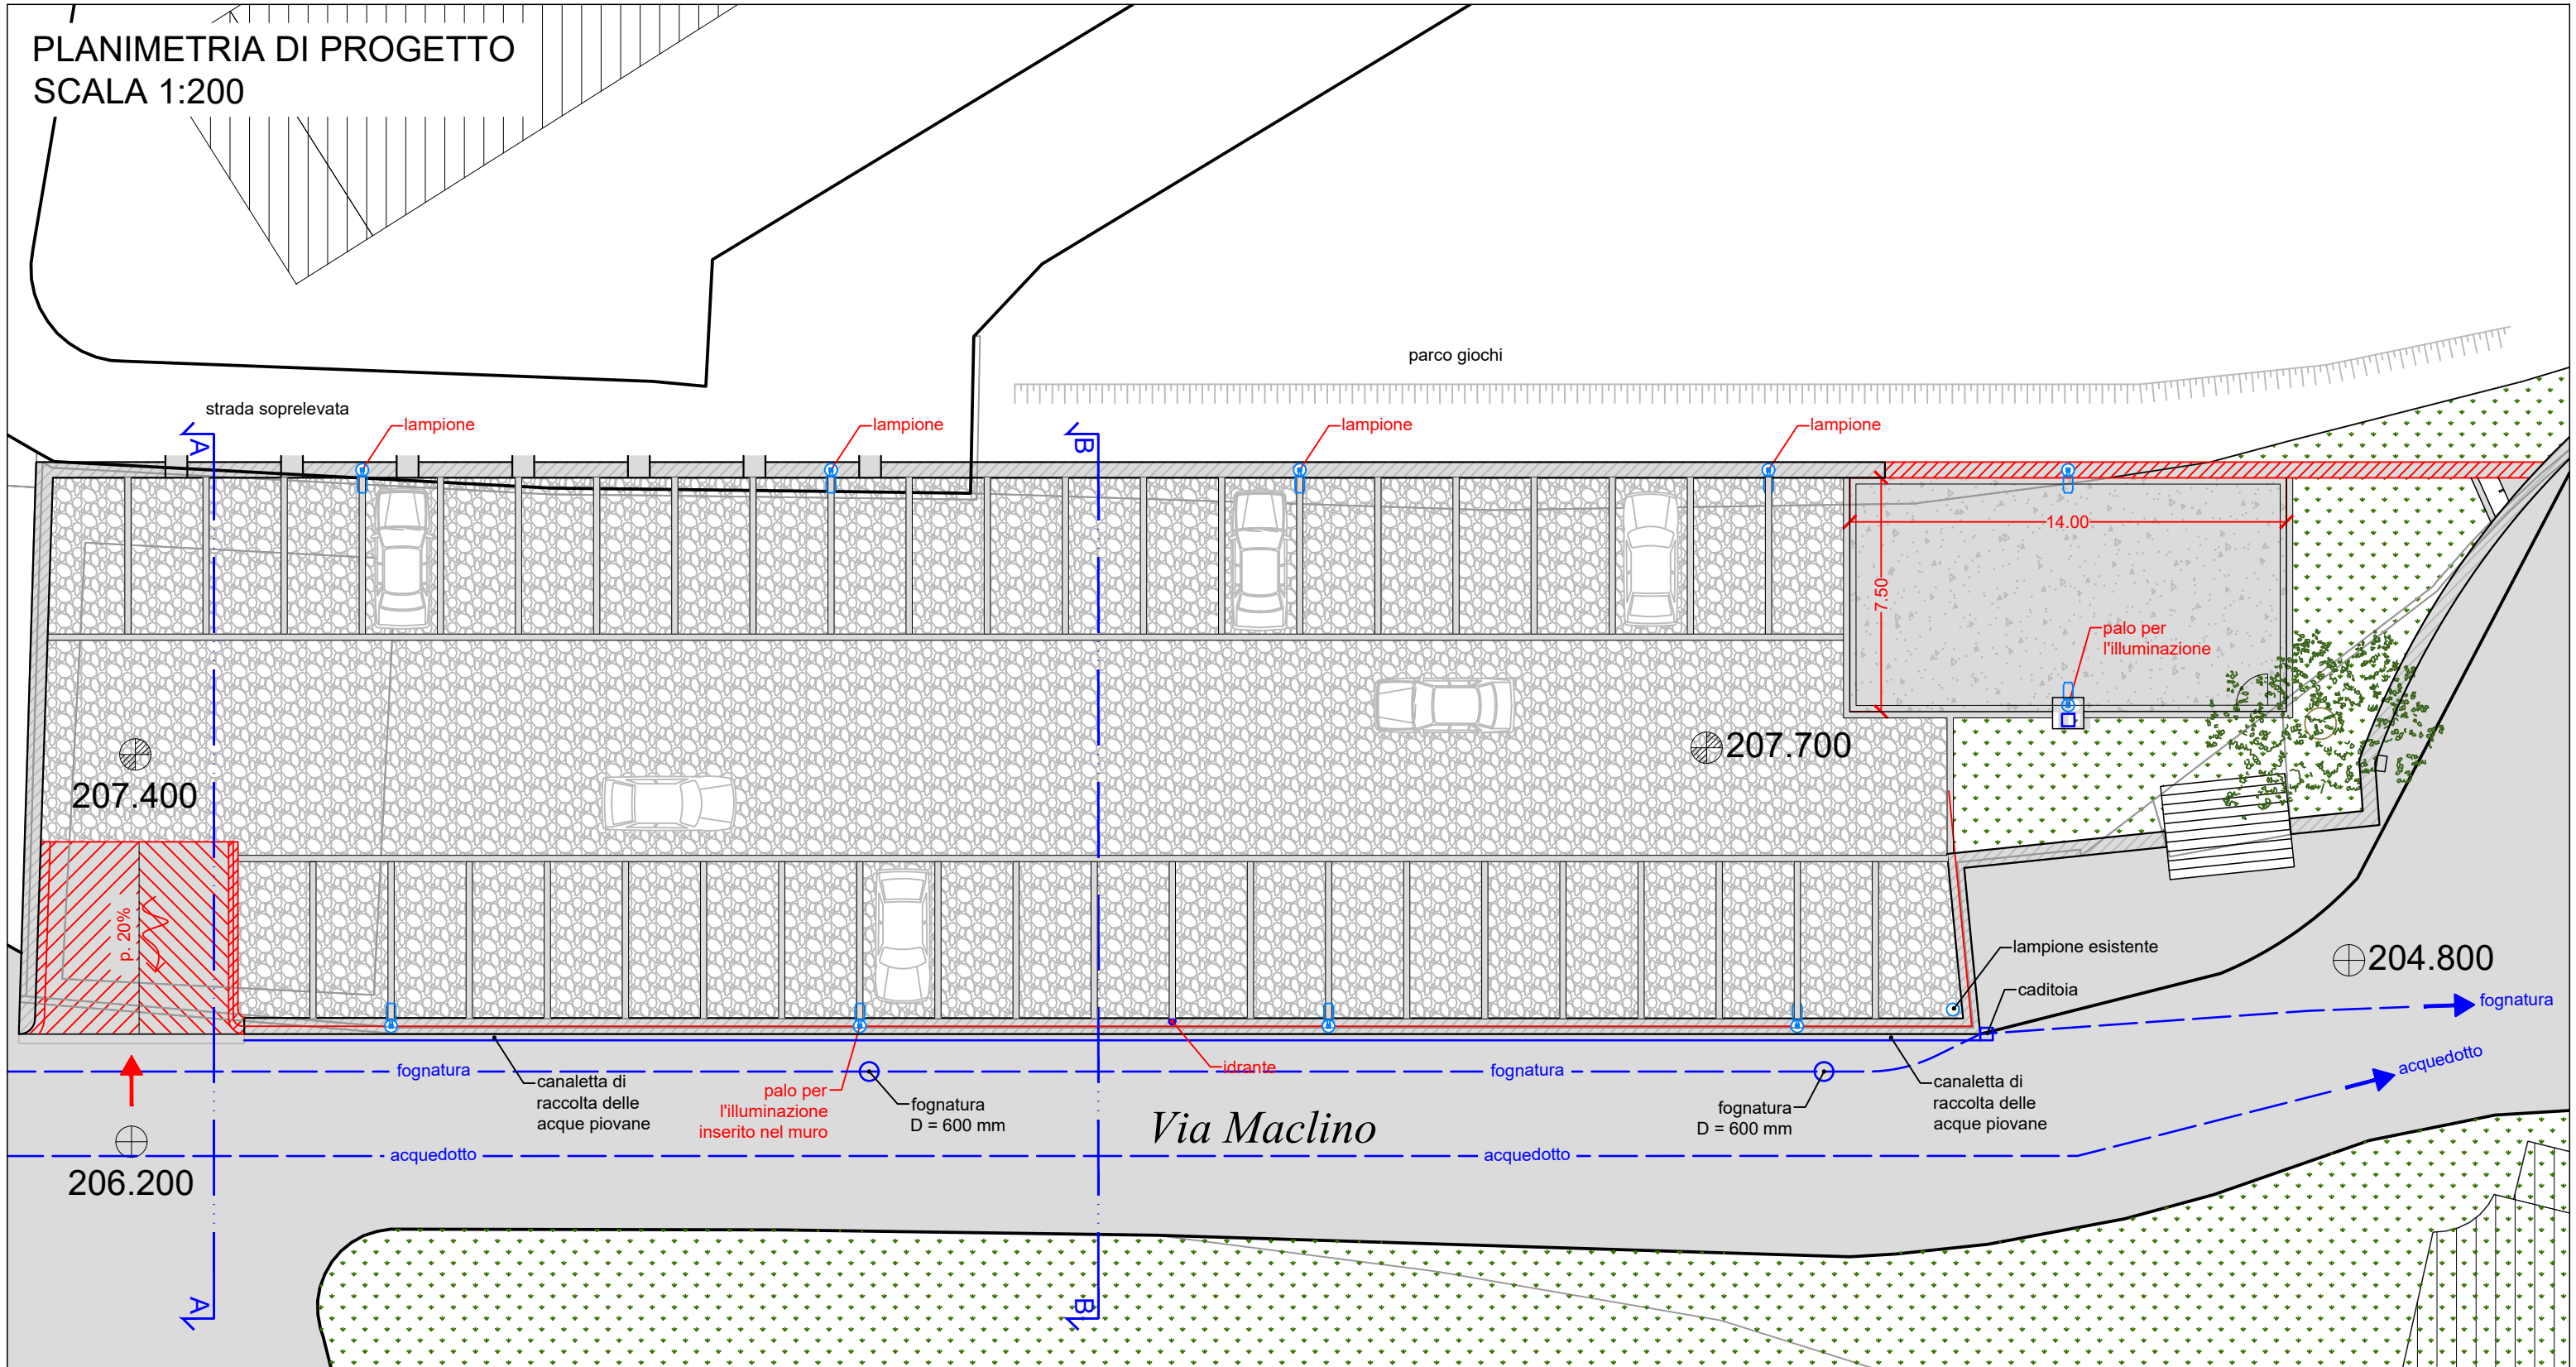

Via Oleandri