LEGENDA PIANO PRIMO (+4,50)

1	atrio
2	atrio, ingresso da via M.te Grappa a quota +4,50
3	atrio, ingresso, portineria, quadri di controllo, bidelleria
4	ascensore accesso piano quota +0,45
5	scala accesso piano terra
6	servizio igienico maschi
7	servizio igienico femmine
8	atrio distribuzione aule e laboratori
9	servizio igienico disabili
10	servizio igienico personale
11	scala di sicurezza
12	aula e ripostiglio
13	aula
14	aula
15	aula
16	aula
17	sala insegnanti, ricevimento e biblioteca, recupero individualizzato
18	educazione all'immagine, laboratorio audiovisivi, camea oscura
19	educazione linguistica, laboratorio di scienze
–	–
21	atrio
22	servizi igienici e lavatoio alunne
23	servizi igienici e lavatoio alunni
24	aula magna polifunzionale per momenti di condivisione, mensa scolastica
25	ingresso personale
26	confezionamento pasti veicolati
27	office, lavaggio stoviglie
28	servizi igienici e spogliatoio personale di cucina
29	servizi igienici e spogliatoio personale di cucina
30	ripostiglio, dispensa
31	frangisole a ballatoio non praticabile

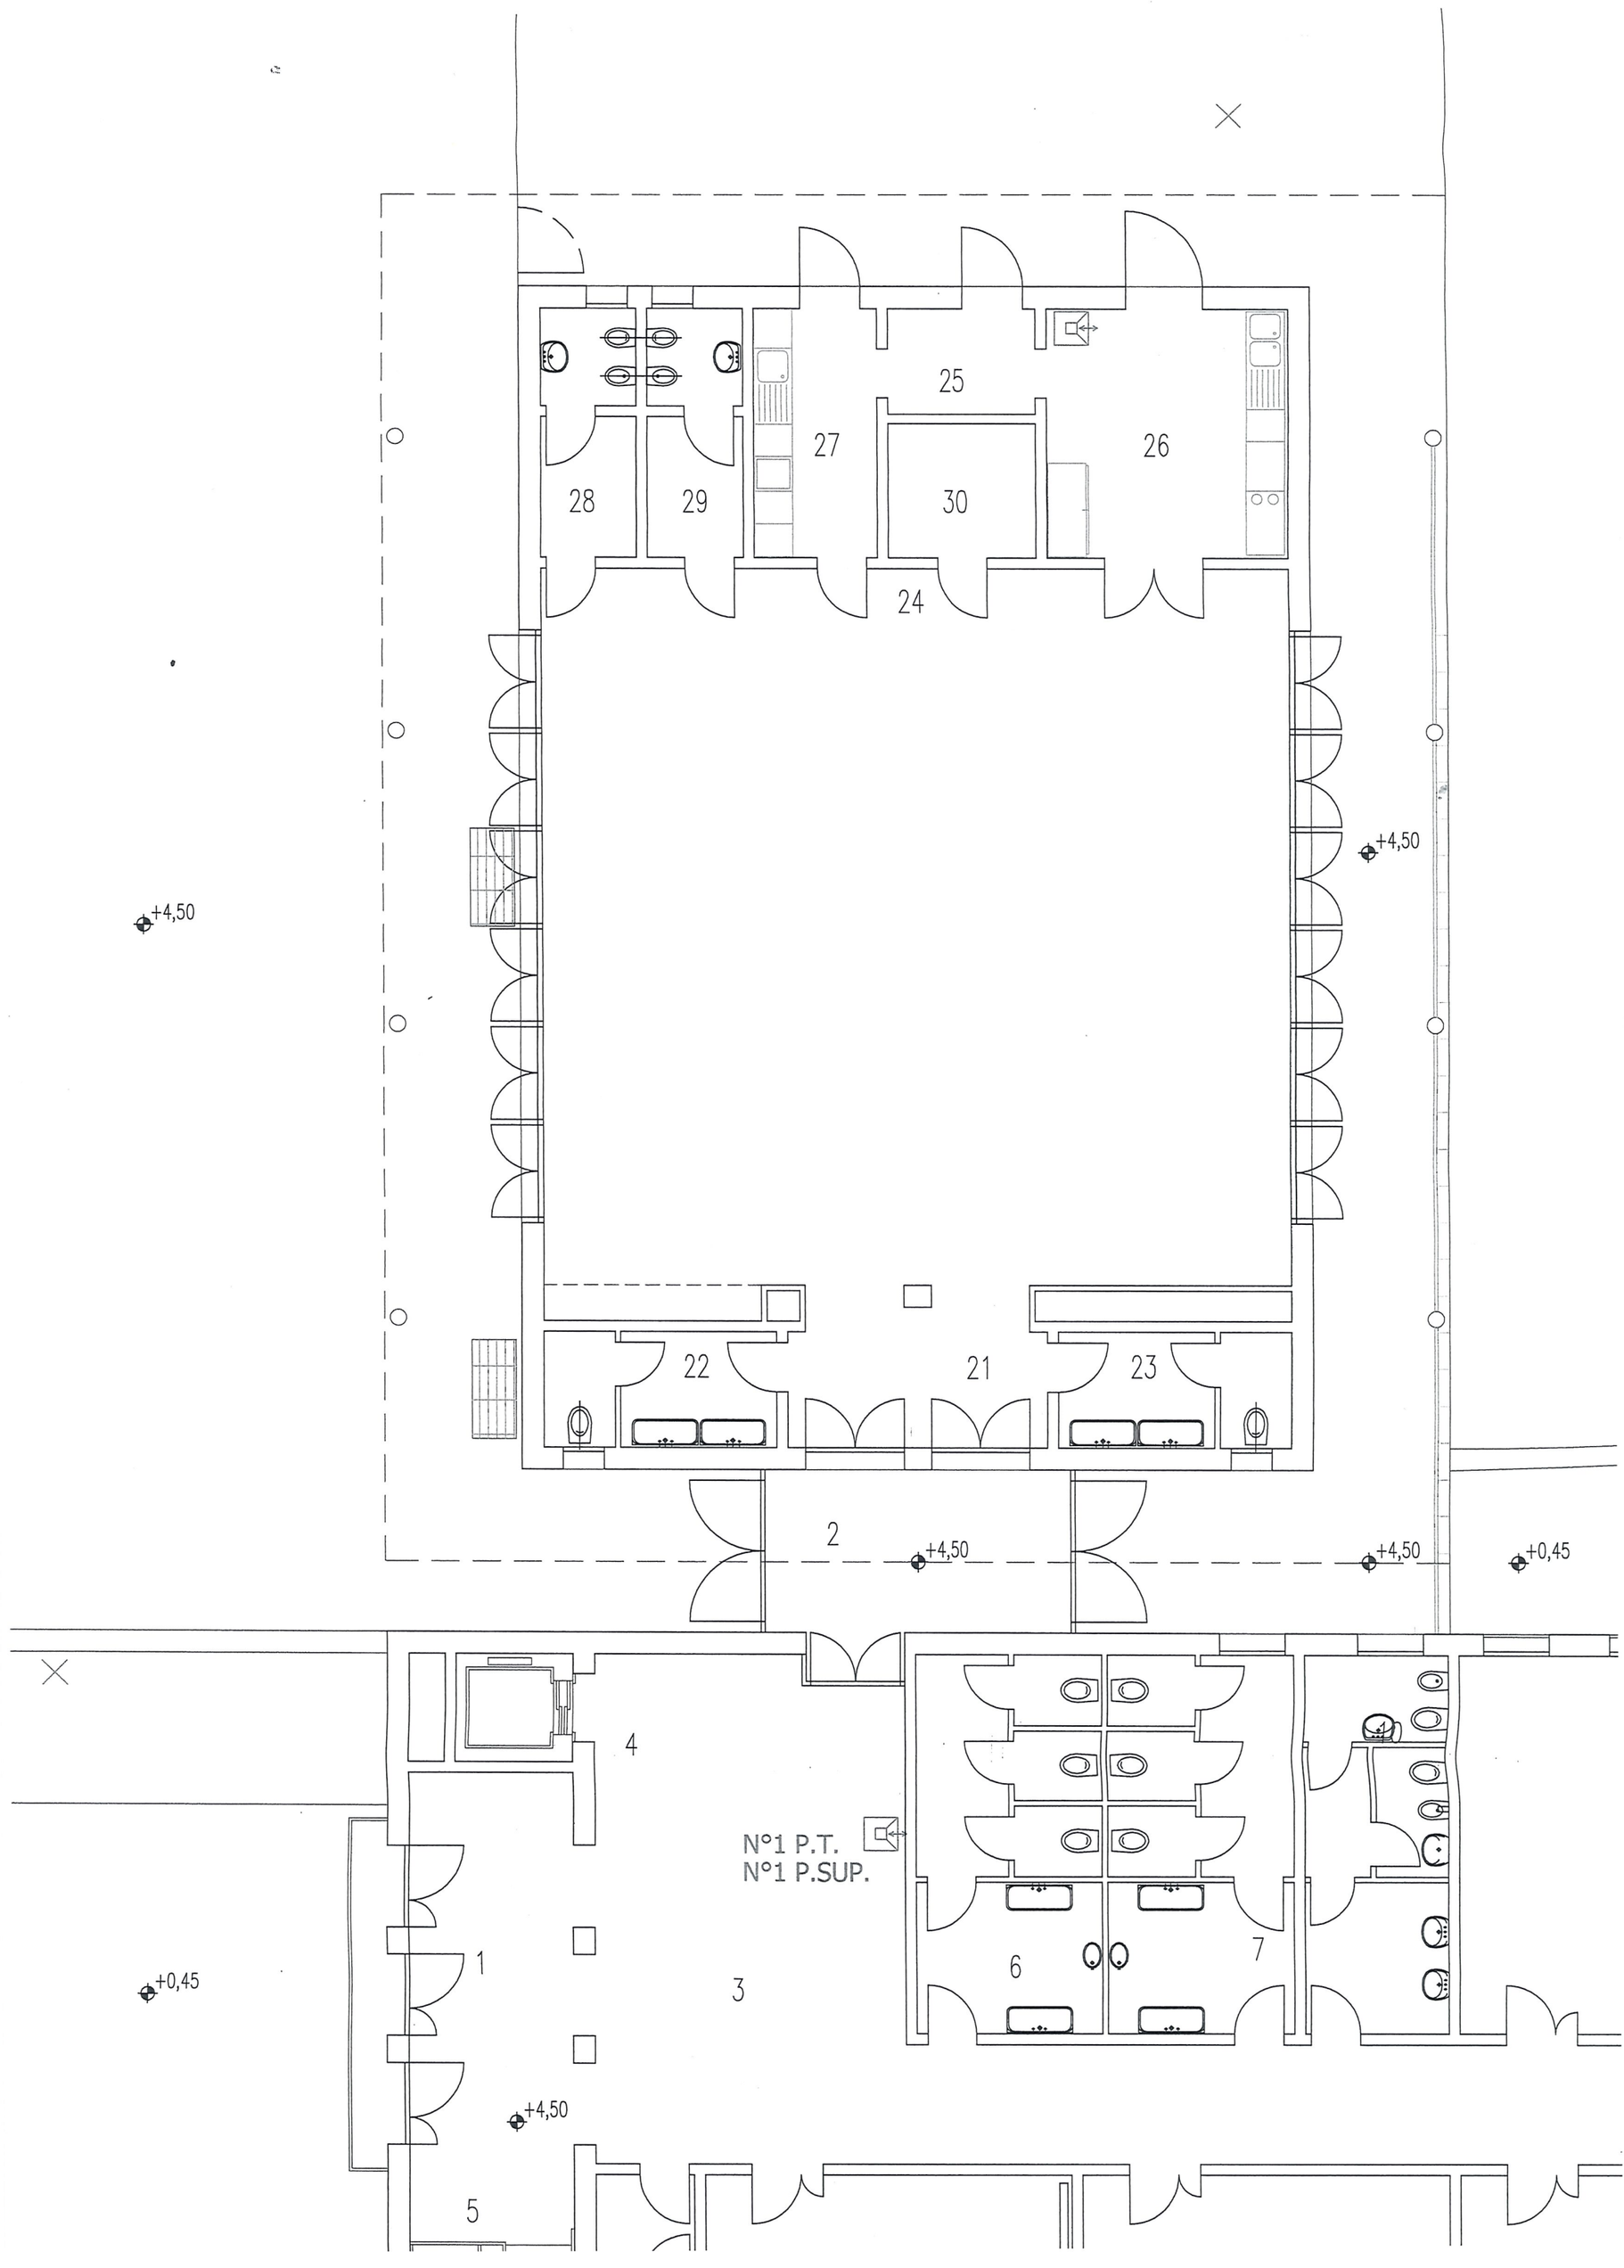
25
27
26
28
29
30
24
+4,50
+4,50
22
21
23
2
+4,50
+4,50
+0,45
4
N°1 P.T.
N°1 P.SUP.
1
3
6
7
+0,45
+4,50
5