
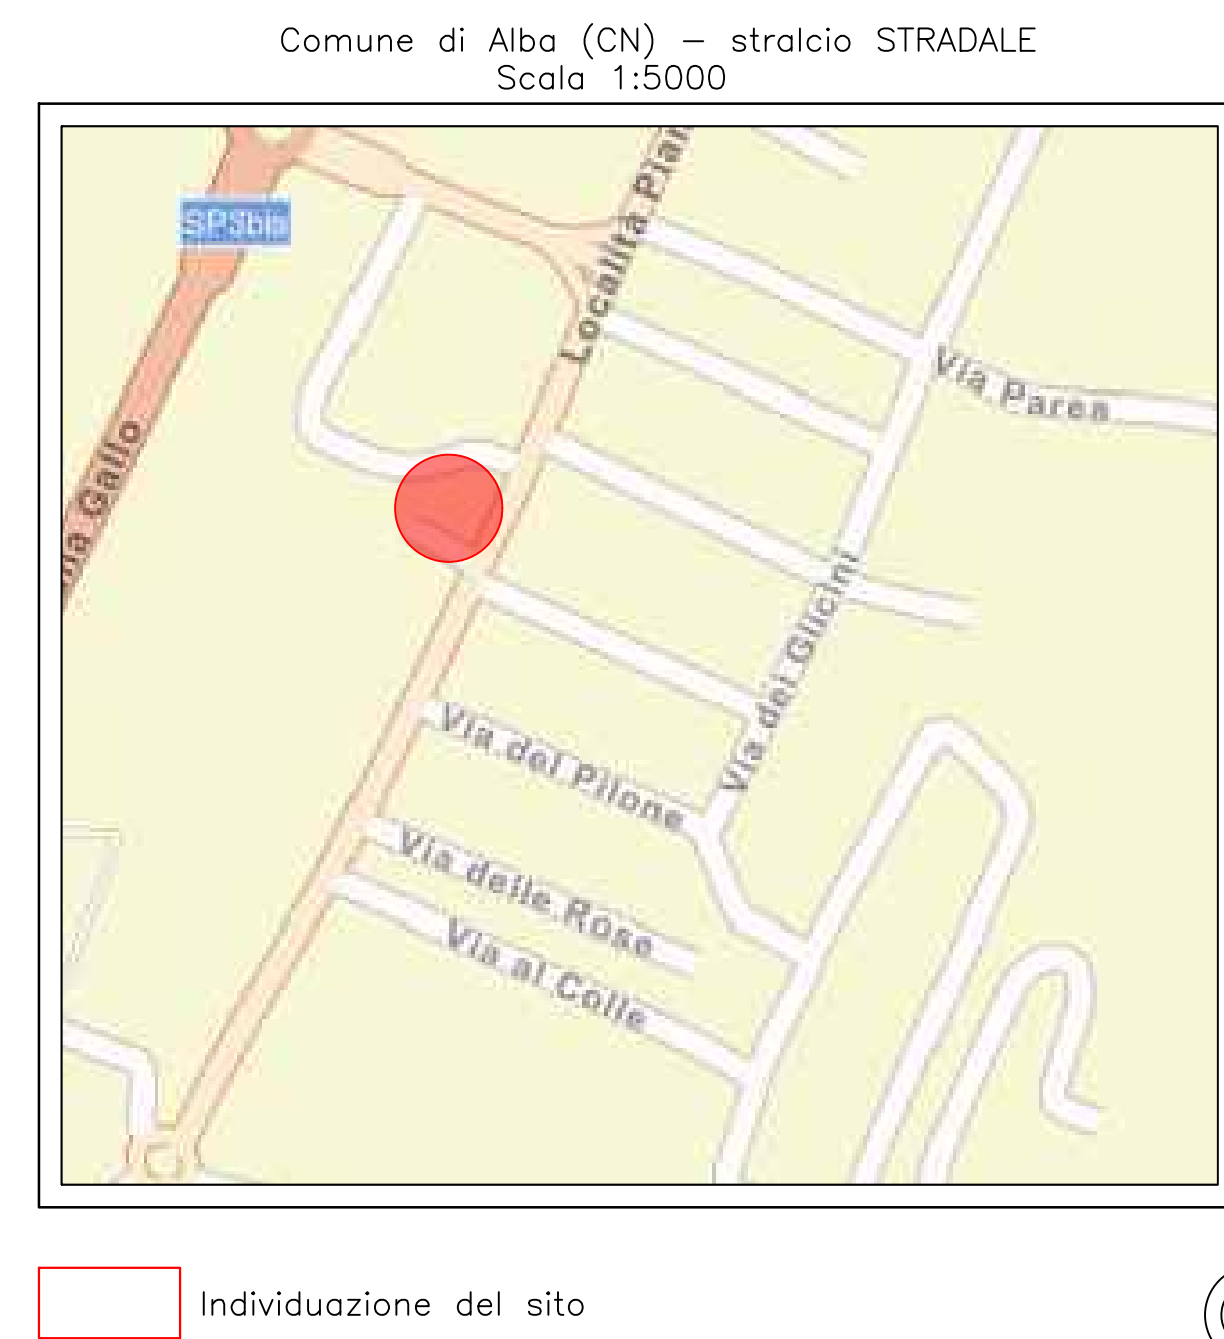
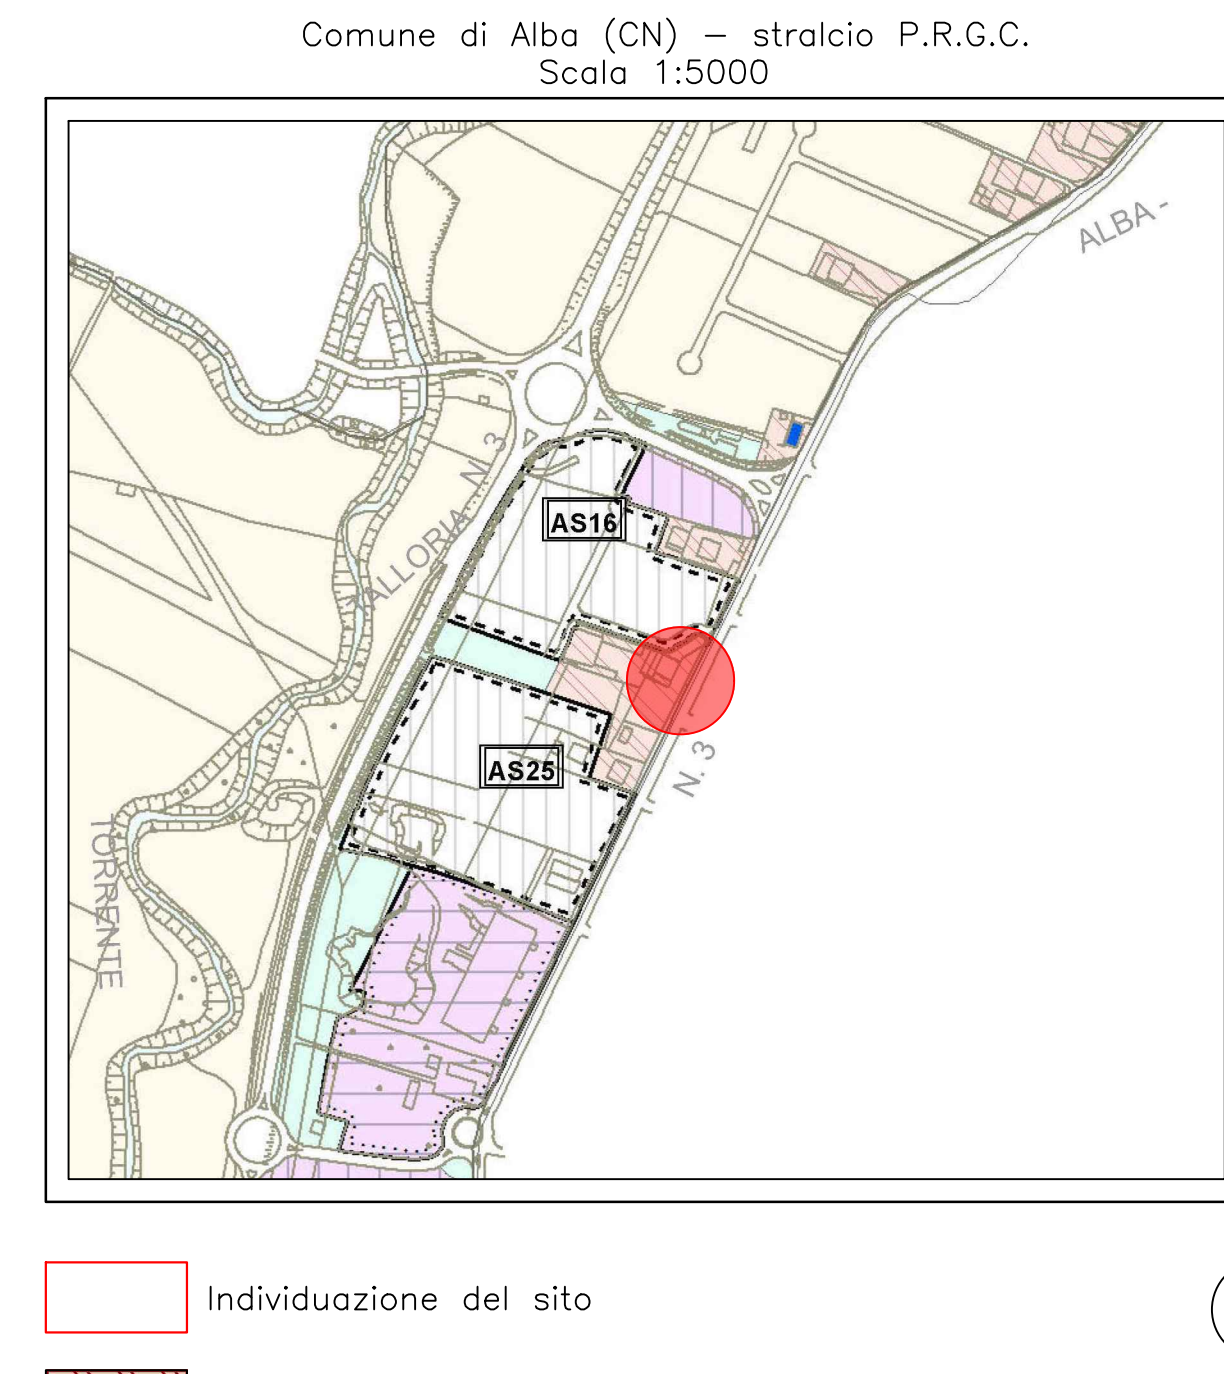
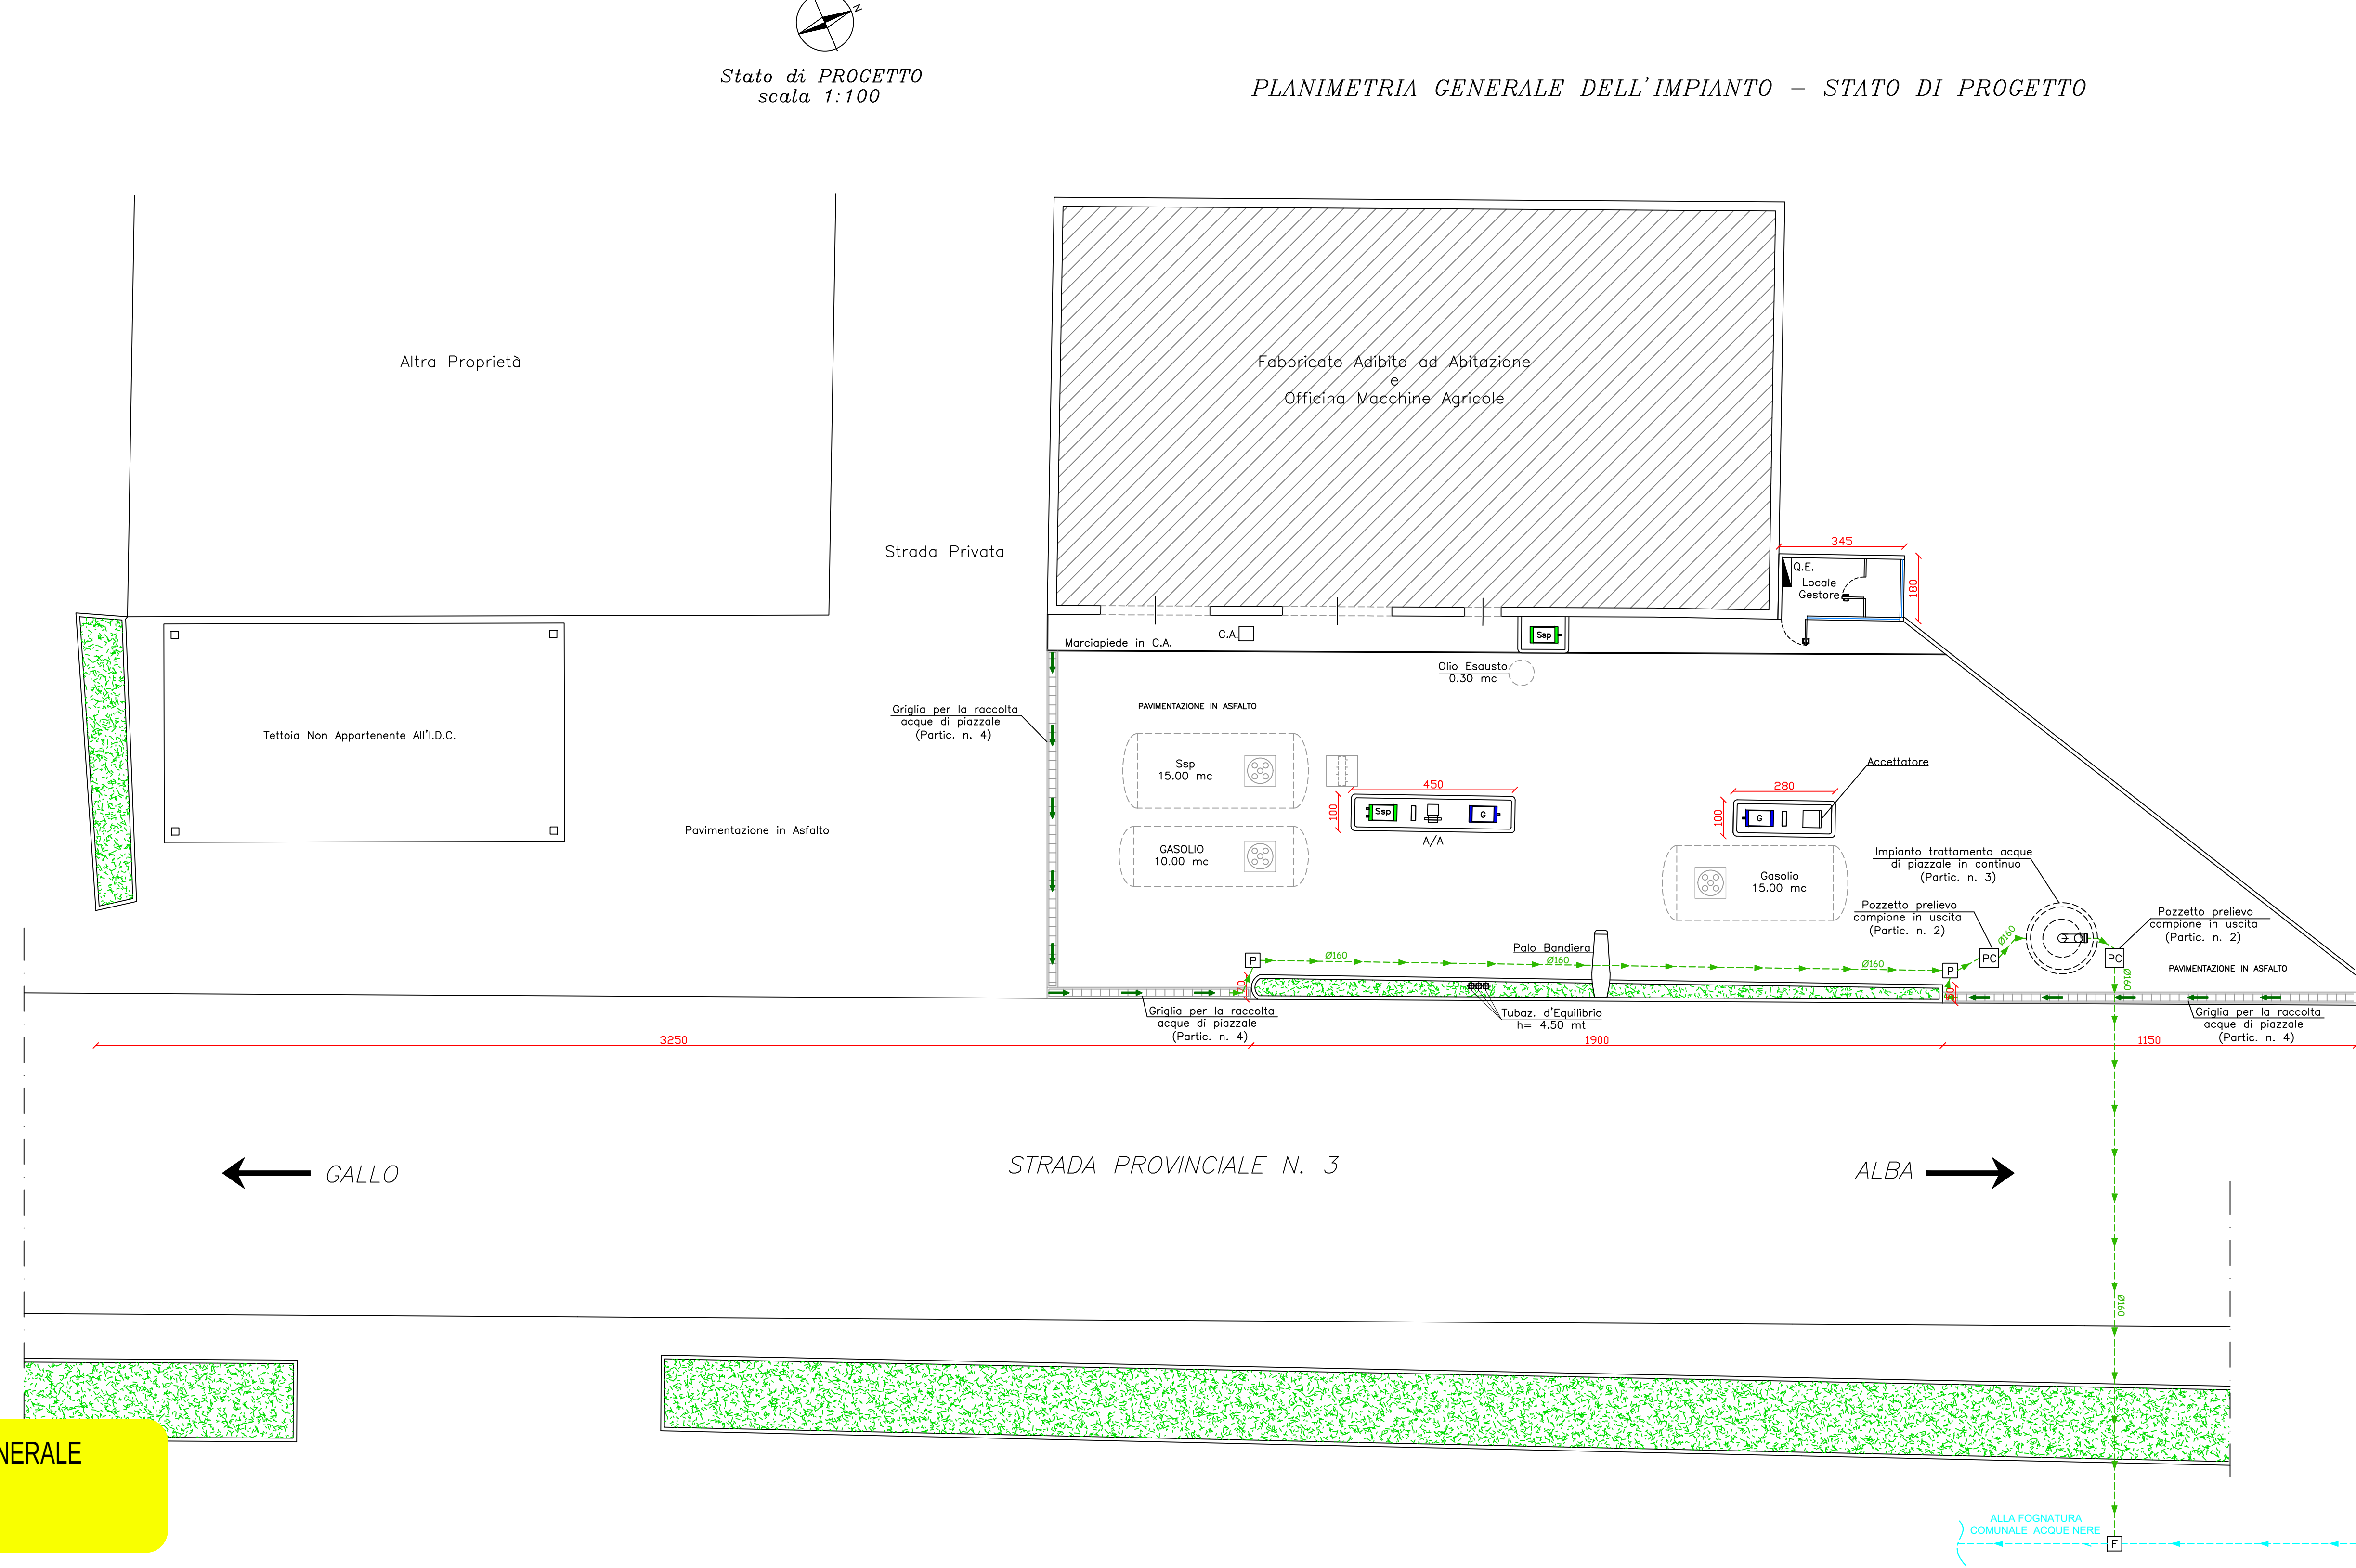


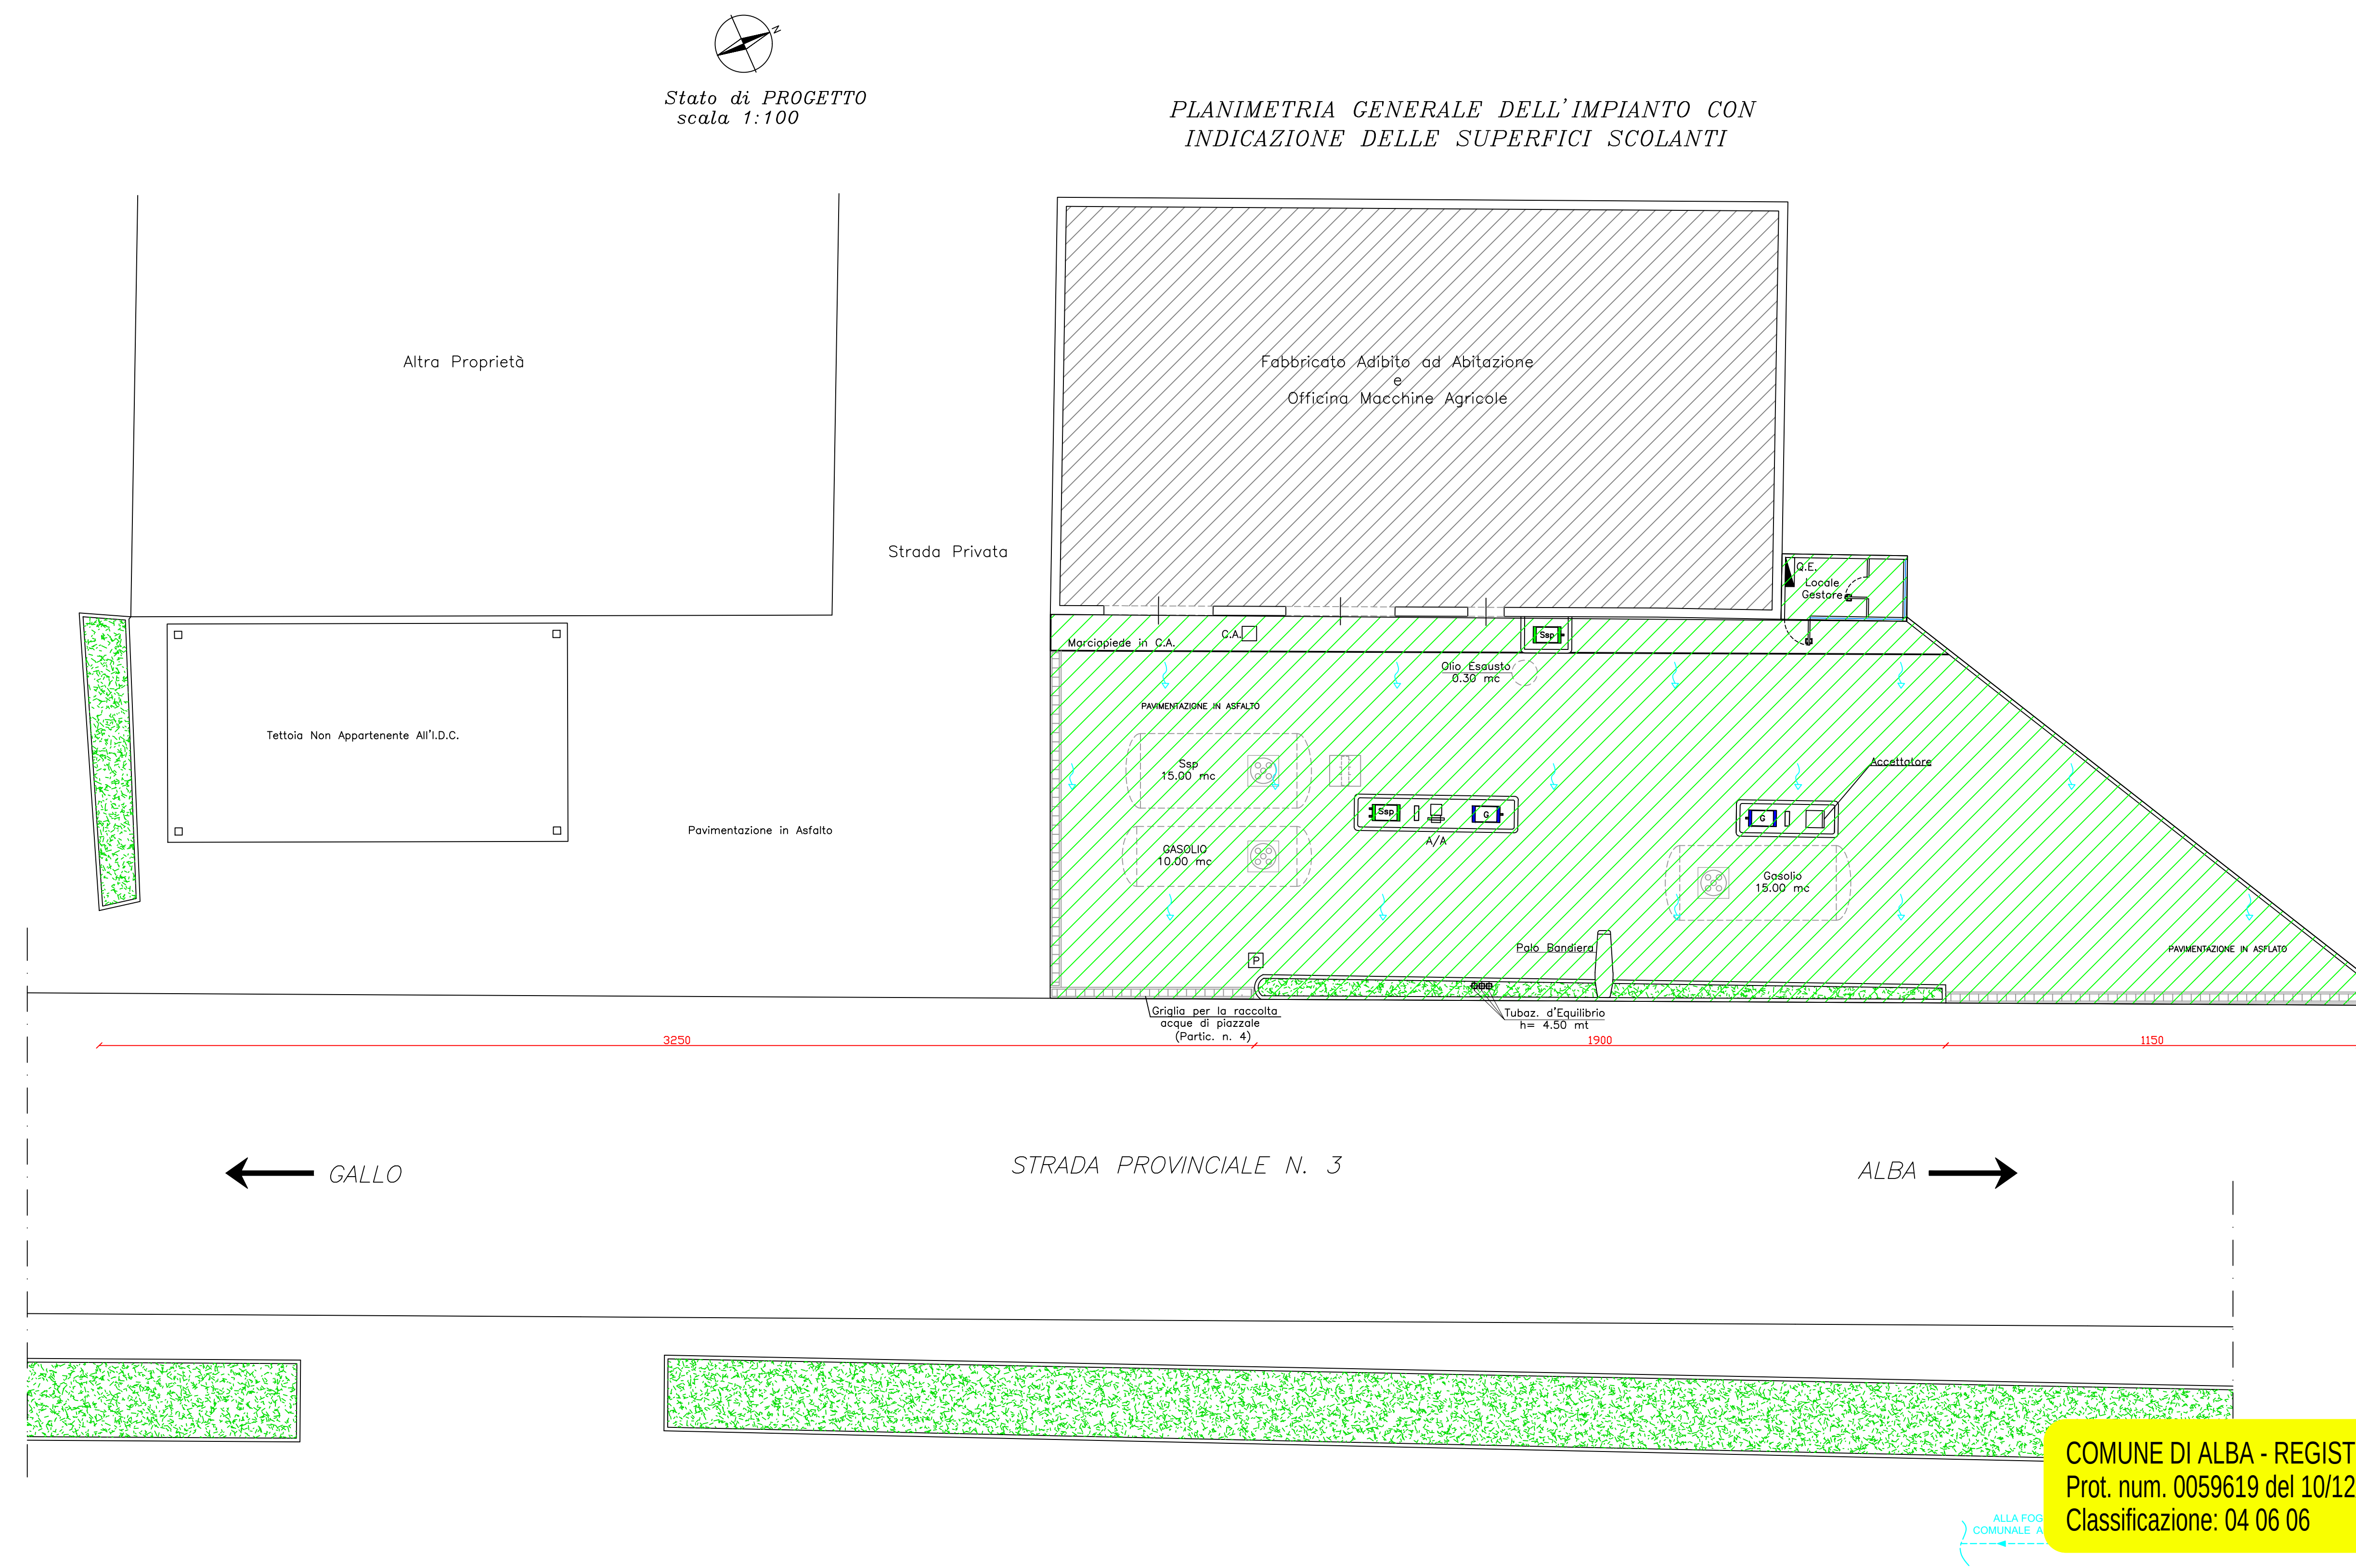

LEGENDA

	Opere da demolire – rimuovere – dismettere
	Opere da realizzare – installare – modificare

LEGENDA	
Tubazioni fognari	
	Fognature comuni di tipo misto
	Tubazione scura di deviazione piazze (prima pioggia) # 160
Attrezzature	
 P1	Grigio di raccolta acque di piazze (Partic. n. 4)
 PC	Pizzetto lapideo sfornato (Partic. n. 1)
 P	Pizzetto prevale campioni (Partic. n. 2)
 T	Pizzetto collettore
	Pizzetto fognario
Impianti	
	Impianto di deviazione acque di deviazione piazze in continuo per superfici fino a mq. 500 (STATO DI PRODOTTO) max. 10000 mq/mq. ACQUE (in 10 m. di S.M.) (Partic. n. 36)
Superfici	
	Superficie scoperta mq. 325,40

		80012-138-138 GADI ENGINEERING S.p.A. Sede Legale: Ancona (MC), C.so. Indipendenza, 214 - 73811 Sede Operativa: Ancona (MC), C.so. Indipendenza, 107 - 73811 tel. 0812-887965 fax 0812-874009 pec: gadiengineering@pec.it													
		LUDOIL Re S.p.A. Via Molino Saviano n. 157 80040 - San Gennaro Vesuviano (NA) P.R.04. 01376521714 - C.F. 04851250631													
COMUNE DI ALBA PROVINCIA DI CUNEO															
APPROVAZIONE DEL PIANO DI PREVENZIONE E GESTIONE DELLE AZIONI METEORICHE DI DILAVAMENTO E LO LAVAGGIO DELLE ANDE ESTERNE, AI SENSI DEL ACCORDO REGIONALE N. 1/R DEL 20 FEBBRAIO 2006 E S.M.I. PER L'IMPIANTO STRADALE DI DISTRIBUZIONE CHIUROVANTO IN LOCALITA' STIV IN LOCALITA' PARCA CALLO N.6 - S.P.5 AN S-508.															
P.V. 0639		Accluse il 30/09/2024													
Oggetto Elaborato: PLANIMETRIA GENERALE DELL'IMPIANTO FOGNARIO. - STATO DI FATTO, STATO DI PROGETTO, COMPARTIMENTI DELLE OPERE EDILIZIE E SUPERFICIE SOVANTI - - STRALCIO GEOLOGICO-GEOMORF. CATASTALE, I.C.M., P.R.C.C. E STRADALE															
Elaborazione Onrg-Tecnica a cura di: <i>Pagine Giuseppe</i>		Codice commessa: 236/24													
COMUNE DI ALBA Provincia CUNEO Ing. Giuseppe PAVONE <i>[Firma]</i>		Il Gestore ALESSANDRO ALESSANDRA <i>(Sig.ra Roberta Alessandria)</i>													
La Proprietà Comuni di S.P.5 (Conf. Donato Annunziata)		TA.V. 2													
Scala 1:100 1:2000-1:5000		Documenti di proprietà della committente. Diritti tutelati a norma di legge													
<table border="1" style="width: 100%; border-collapse: collapse;"> <tr> <td style="width: 15%;">#</td> <td style="width: 25%;">NOV/2024</td> <td style="width: 15%;">C. Pagine</td> <td style="width: 15%;">F. Data</td> <td style="width: 15%;">F. Data</td> <td style="width: 20%;">PRIMA EMISSIONE</td> </tr> <tr> <td>Rev.</td> <td>001</td> <td>Redazione</td> <td>Revisione</td> <td>Verifica</td> <td></td> </tr> </table>				#	NOV/2024	C. Pagine	F. Data	F. Data	PRIMA EMISSIONE	Rev.	001	Redazione	Revisione	Verifica	
#	NOV/2024	C. Pagine	F. Data	F. Data	PRIMA EMISSIONE										
Rev.	001	Redazione	Revisione	Verifica											
Direzione															