



ESTRATTO CATASTALE

- SCALA 1/1000 -
- N.C.T. Fg. 36, Mapp. 43 -

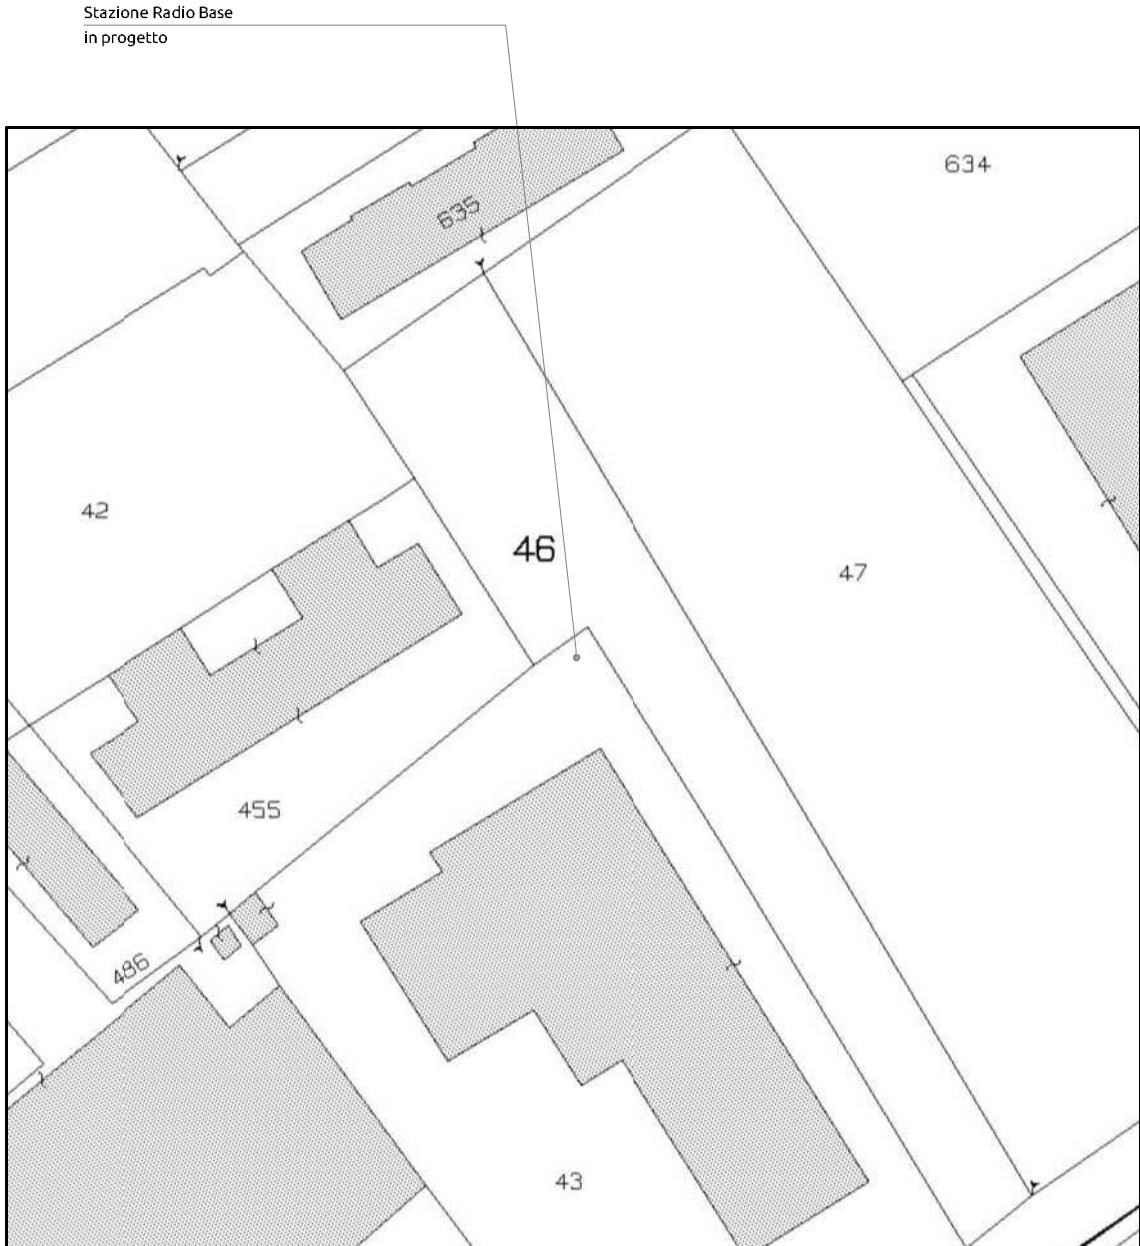

ESTRATTO PRGC

- SCALA 1/2000 -

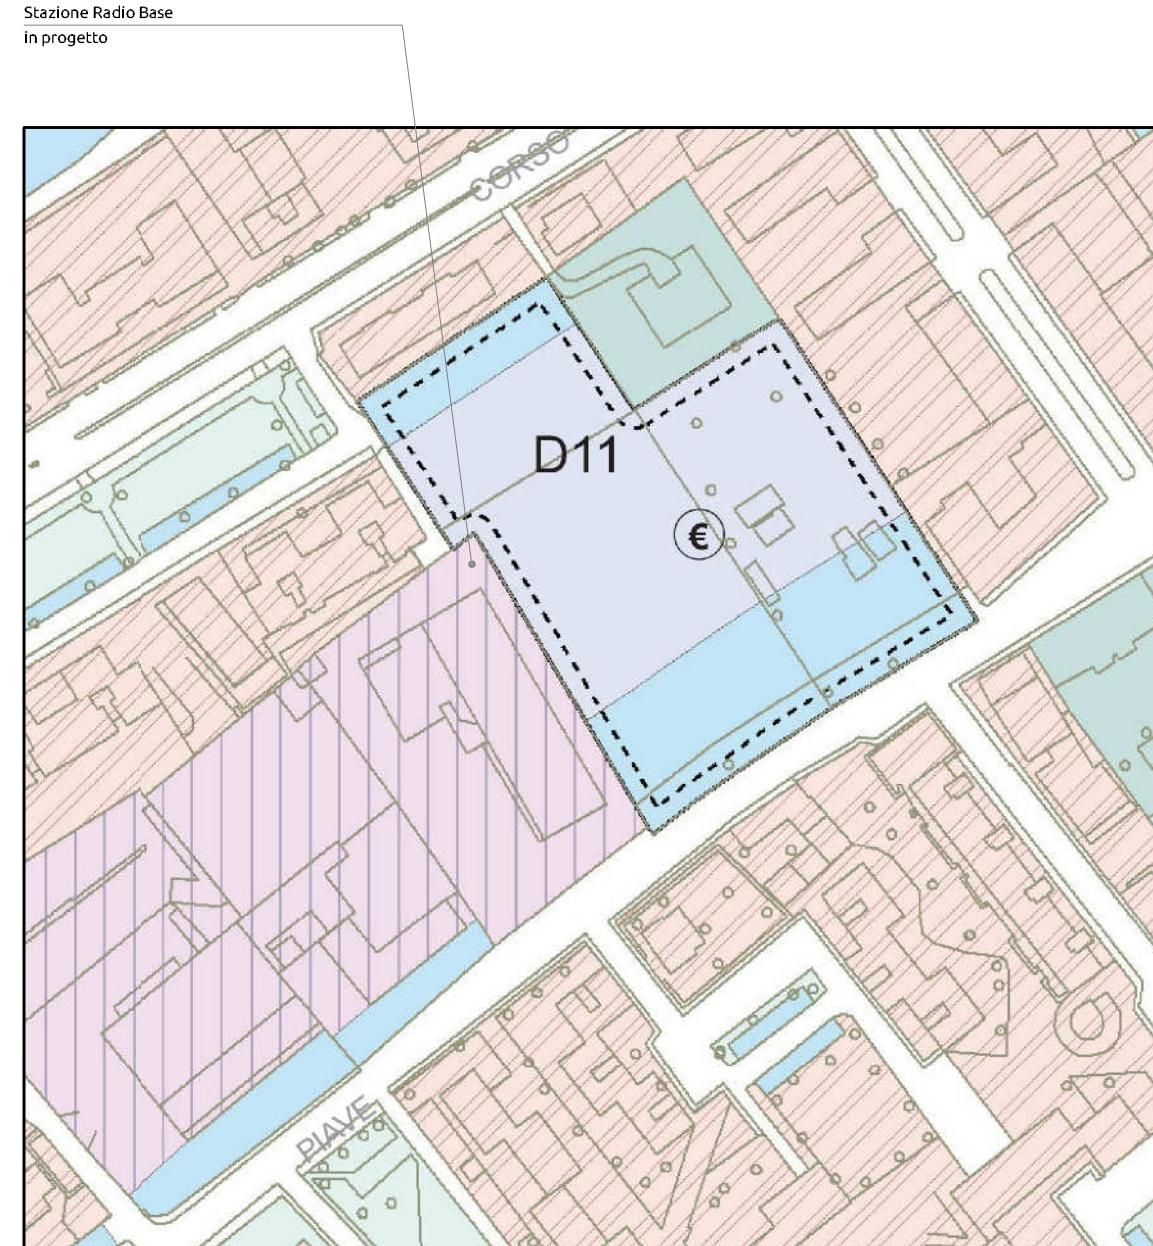

STUDIO 74
progettazione integrata
www.studio74.eu

Studio 74 supporta 74 PLUS associazione benefica | scopri di più su www.74plus.org

Codice Lavoro	24_4972			
Versione	00	01	02	03
Emissione	01/2025/09/2025	-	-	-
Redazione	SM	SM	-	-
Approvazione	FB	-	-	-

Committente



COMUNE DI ALBA (CN)
REALIZZAZIONE DI UN INFRASTRUTTURA A
SERVIZIO DELLE RETI DI COMUNICAZIONI
ELETTRONICHE
in Corso Piave, 88 | N.C.T. Fg. 36 Mapp. 43

**PLANIMETRIA GENERALE
STATO DI FATTO**

CN12051_002 CORSO PIAVE

PA


F

1 di 7

ESTRATTO REGOLAMENTO ANTENNE

-SCALA 1/2000-

Stazione Radio Base
in progetto

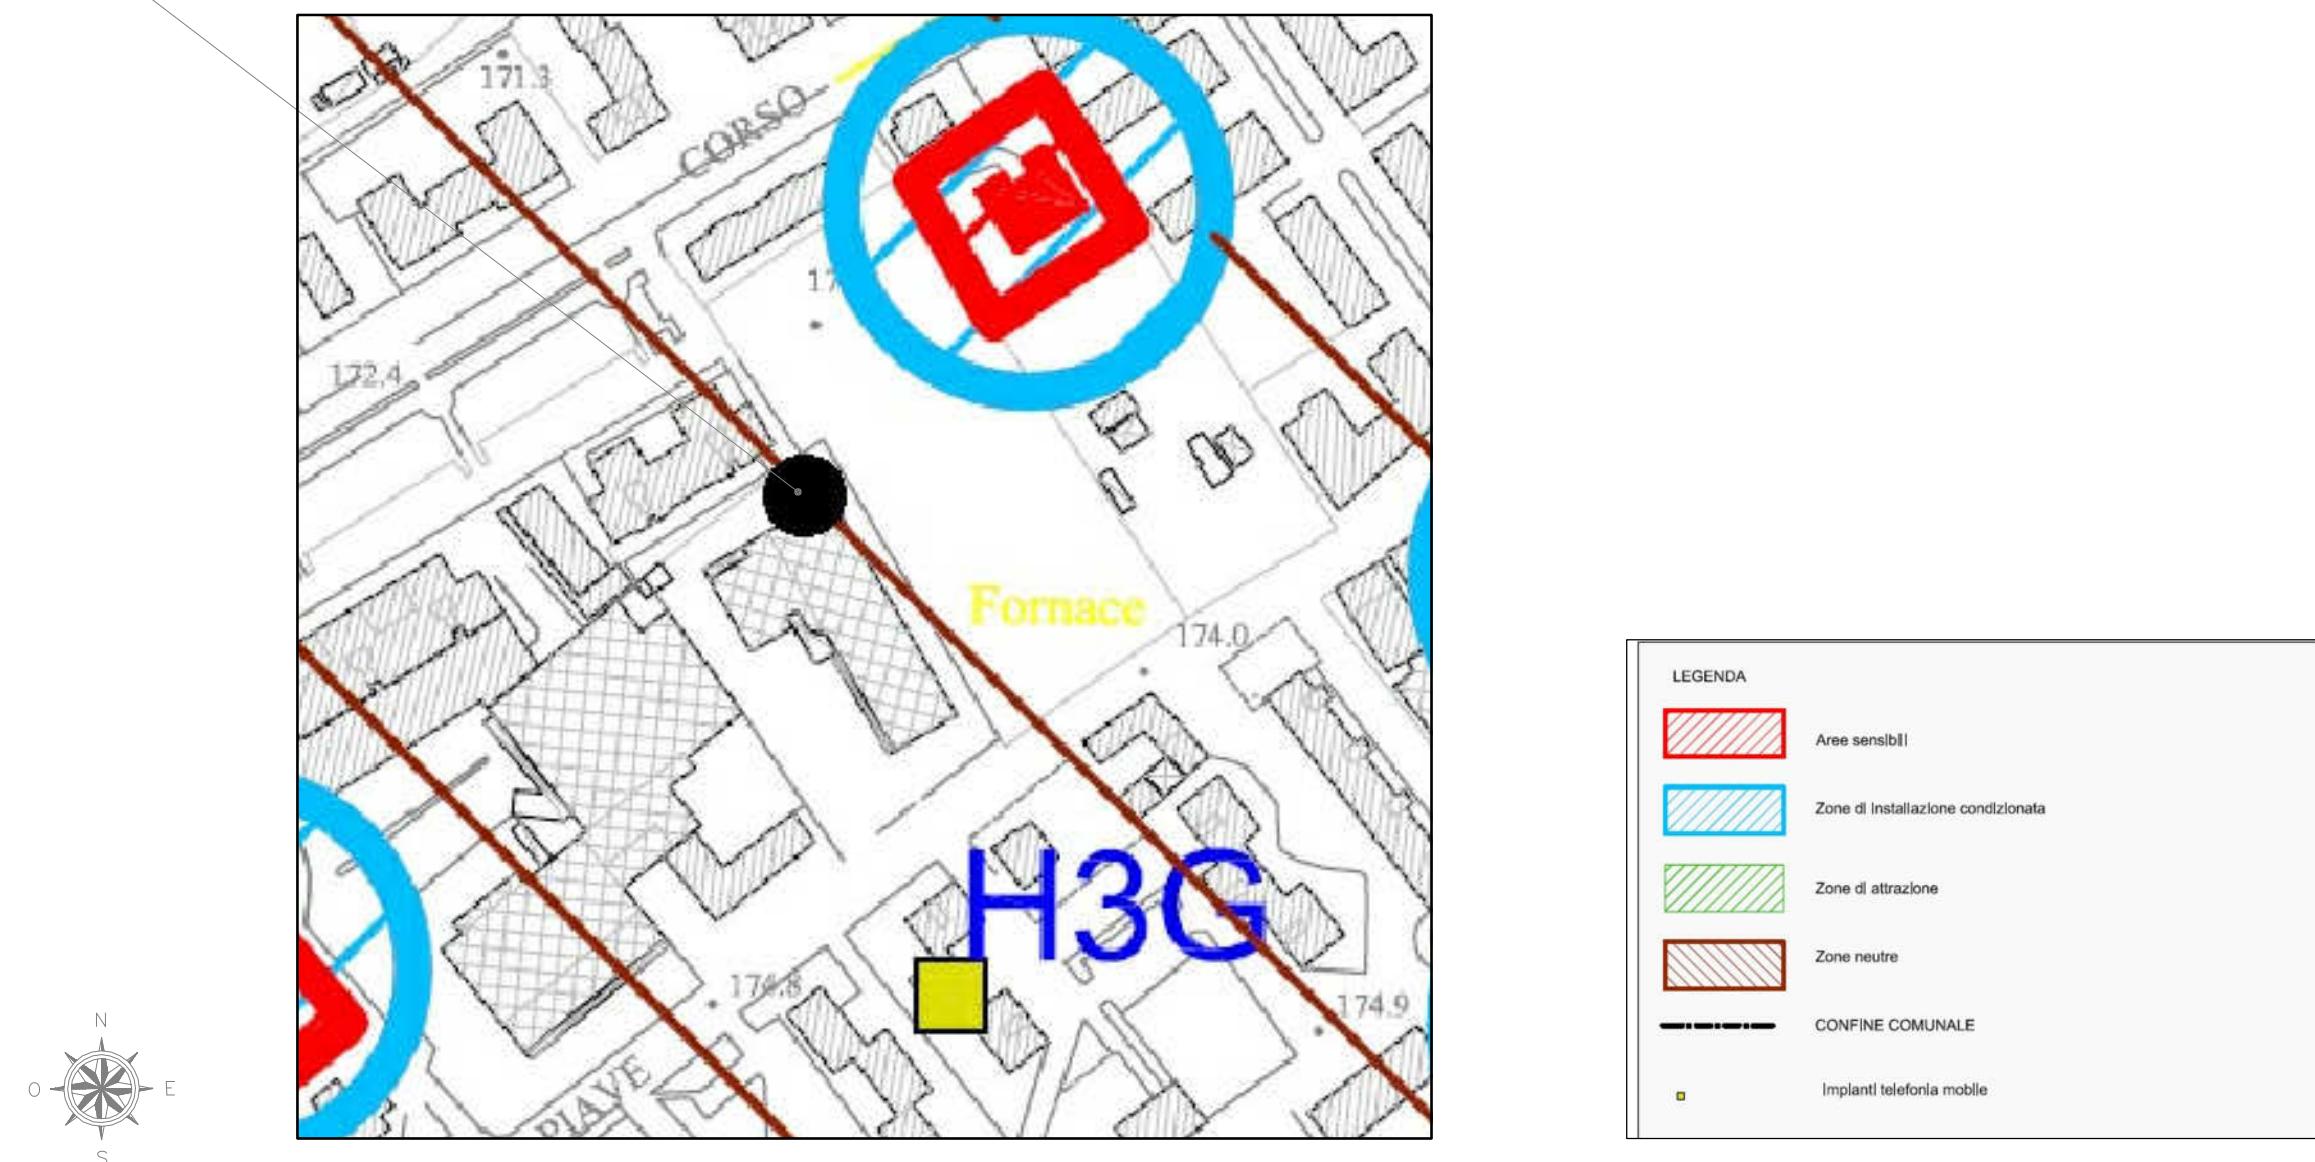

STUDIO 74
progettazione integrata
www.studio74.eu

Studio 74 supporta 74 PLUS associazione benefica | scopri di più su www.74plus.org

Codice Lavoro	24_4972			
Versione	00	01	02	03
Emissione	01/2025	-	-	-
Redazione	SM	-	-	-
Approvazione	FB	-	-	-

Committente

iliad

COMUNE DI ALBA (CN)
REALIZZAZIONE DI UN INFRASTRUTTURA A
SERVIZIO DELLE RETI DI COMUNICAZIONI
ELETTRONICHE
in Corso Piave, 88 | N.C.T. Fg. 36 Mapp. 43

**PLANIMETRIA GENERALE
STATO DI FATTO**

CN12051_002 CORSO PIAVE

PA

F

2 di 7

PLANIMETRIA DI DETTAGLIO

STATO IN PROGETTO

SCALA 1:100



STUDIO 74
progettazione integrata
www.studio74.eu

Studio 74 supporta 74 PLUS associazione benefica | scopri di più su www.74plus.org

Codice Lavoro	24_4972			
Versione	00	01	02	03
Emissione	01/2025	-	-	-
Redazione	SM	-	-	-
Approvazione	FB	-	-	-

Committente

iliad

COMUNE DI ALBA (CN)

REALIZZAZIONE DI UN INFRASTRUTTURA A
SERVIZIO DELLE RETI DI COMUNICAZIONI
ELETTRONICHE
in Corso Piave, 88 | N.C.T. Fg. 36 Mapp. 43

**PLANIMETRIA GENERALE
STATO COMPARATIVO**

CN12051_002 CORSO PIAVE

PA


F

3 di 7

PROSPETTO SUD

STATO DI FATTO

SCALA 1:100

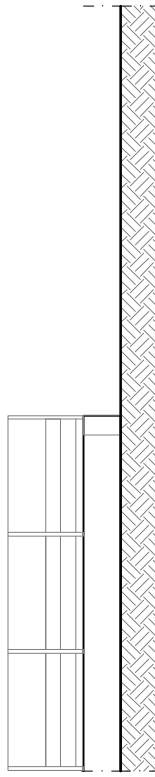

STUDIO 74
progettazione integrata
www.studio74.eu

Studio 74 supporta 74 PLUS associazione benefica | scopri di più su www.74plus.org

Codice Lavoro	24_4972			
Versione	00	01	02	03
Emissione	01/2025	-	-	-
Redazione	SM	-	-	-
Approvazione	FB	-	-	-

Committente
iliad

COMUNE DI ALBA (CN)
REALIZZAZIONE DI UN INFRASTRUTTURA A
SERVIZIO DELLE RETI DI COMUNICAZIONI
ELETTRONICHE
in Corso Piave, 88 | N.C.T. Fg. 36 Mapp. 43

PROSPETTO SUD
STATO DI FATTO


CN12051_002 CORSO PIAVE

PA

F

4 di 7

PROSPETTO SUD
STATO IN PROGETTO
SCALA 1:100

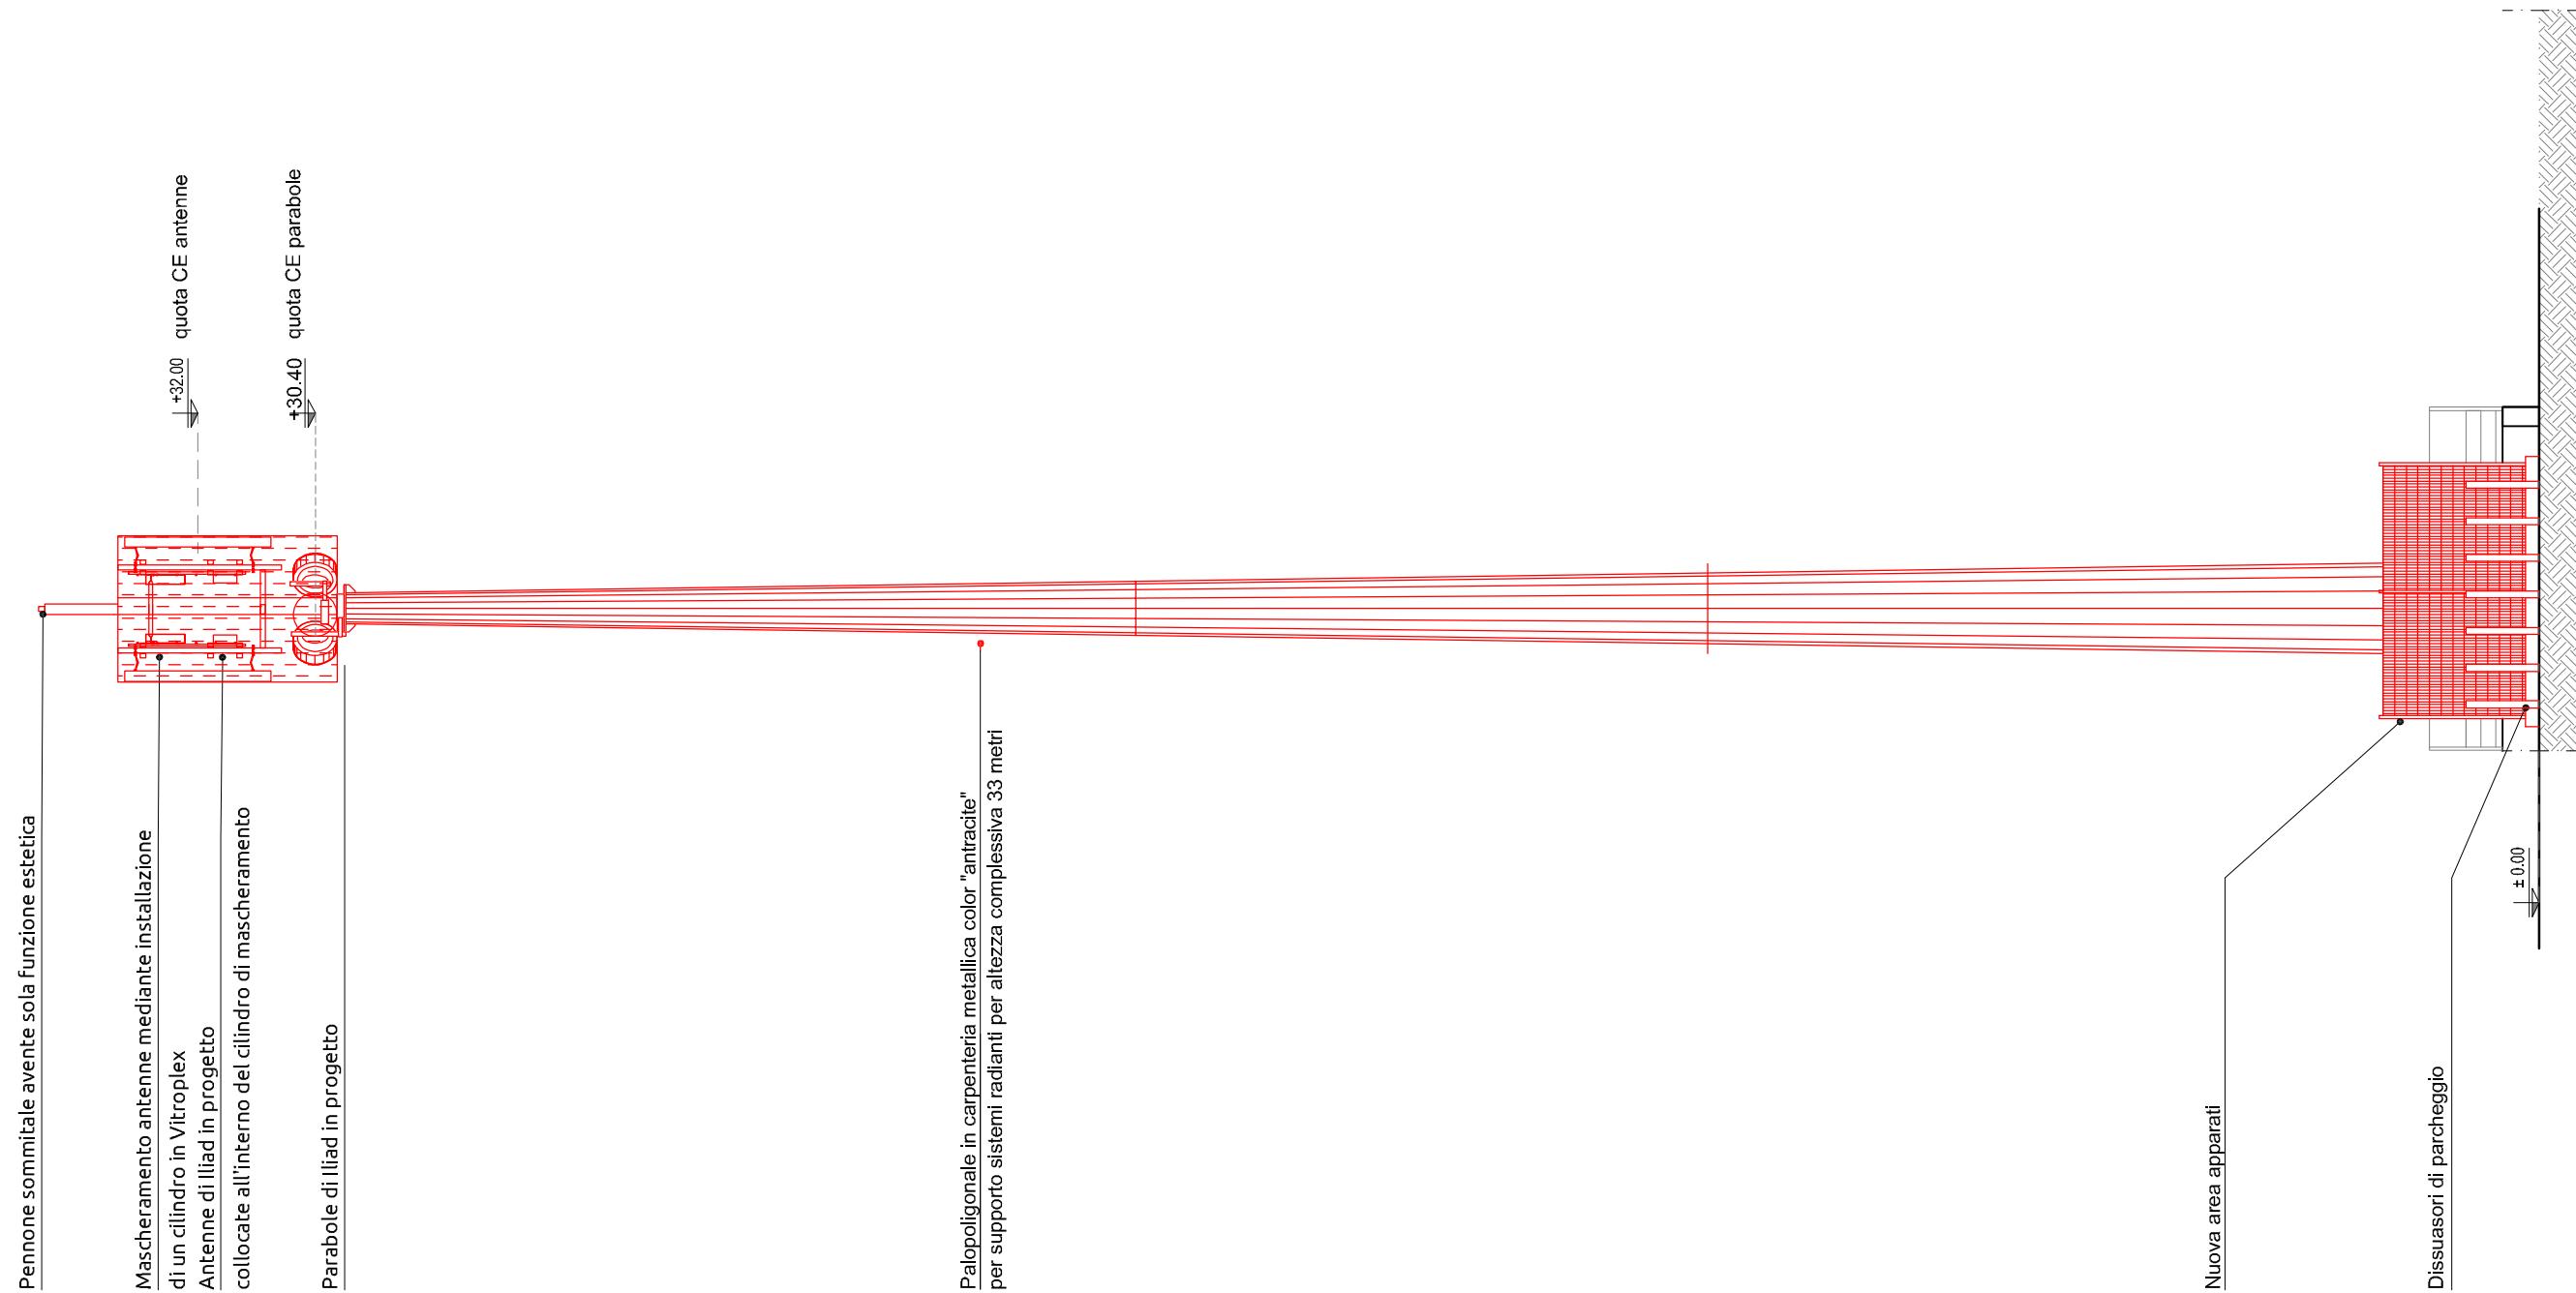

STUDIO 74
progettazione integrata
www.studio74.eu

Studio 74 supporta 74 PLUS associazione benefica | scopri di più su www.74plus.org

Codice Lavoro	24_4972			
Versione	00	01	02	03
Emissione	01/2025	-	-	-
Redazione	SM	-	-	-
Approvazione	FB	-	-	-

Committente
iliad

COMUNE DI ALBA (CN)
REALIZZAZIONE DI UN INFRASTRUTTURA A SERVIZIO DELLE RETI DI COMUNICAZIONI ELETTRONICHE
in Corso Piave, 88 | N.C.T. Fg. 36 Mapp. 43

PROSPETTO SUD
STATO COMPARATIVO

CN12051_002 CORSO PIAVE



STUDIO 74
progettazione integrata
www.studio74.eu

Studio 74 supporta 74 PLUS associazione benefica | scopri di più su www.74plus.org

Codice Lavoro	24_4972			
Versione	00	01	02	03
Emissione	01/2025	-	-	-
Redazione	SM	-	-	-
Approvazione	FB	-	-	-

Committente
iliad

COMUNE DI ALBA (CN)
REALIZZAZIONE DI UN INFRASTRUTTURA A SERVIZIO DELLE RETI DI COMUNICAZIONI ELETTRONICHE
in Corso Piave, 88 | N.C.T. Fg. 36 Mapp. 43

DOCUMENTAZIONE FOTOGRAFICA




CN12051_002 CORSO PIAVE

PA

F

6 di 7

Mascheramento con palo Lancepole

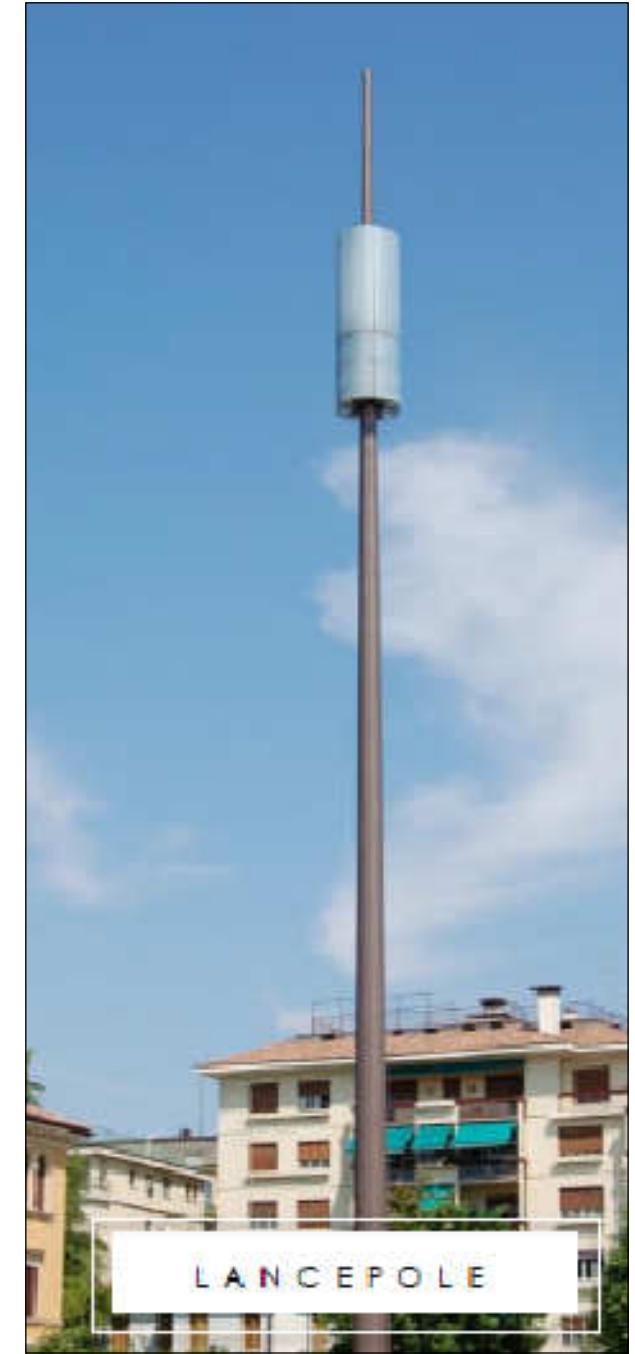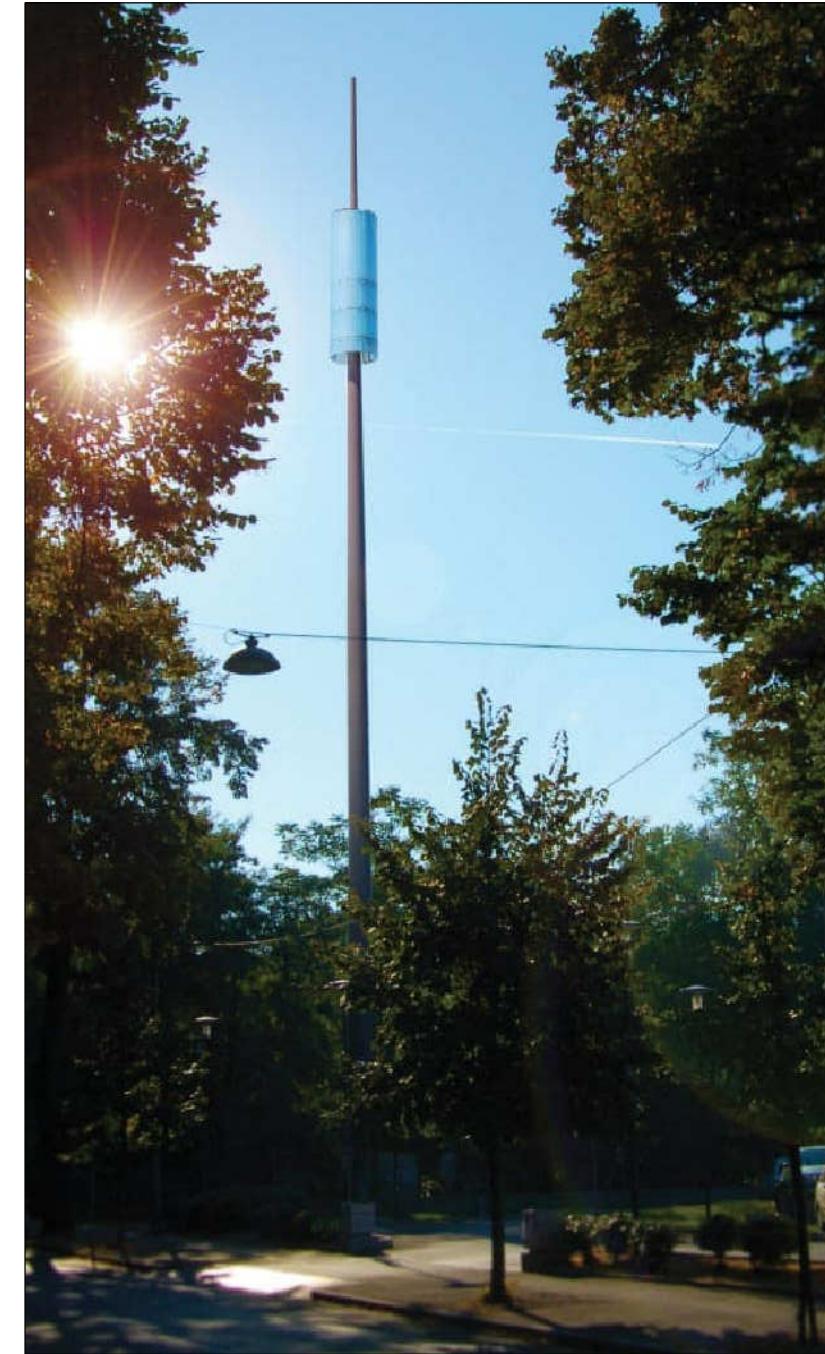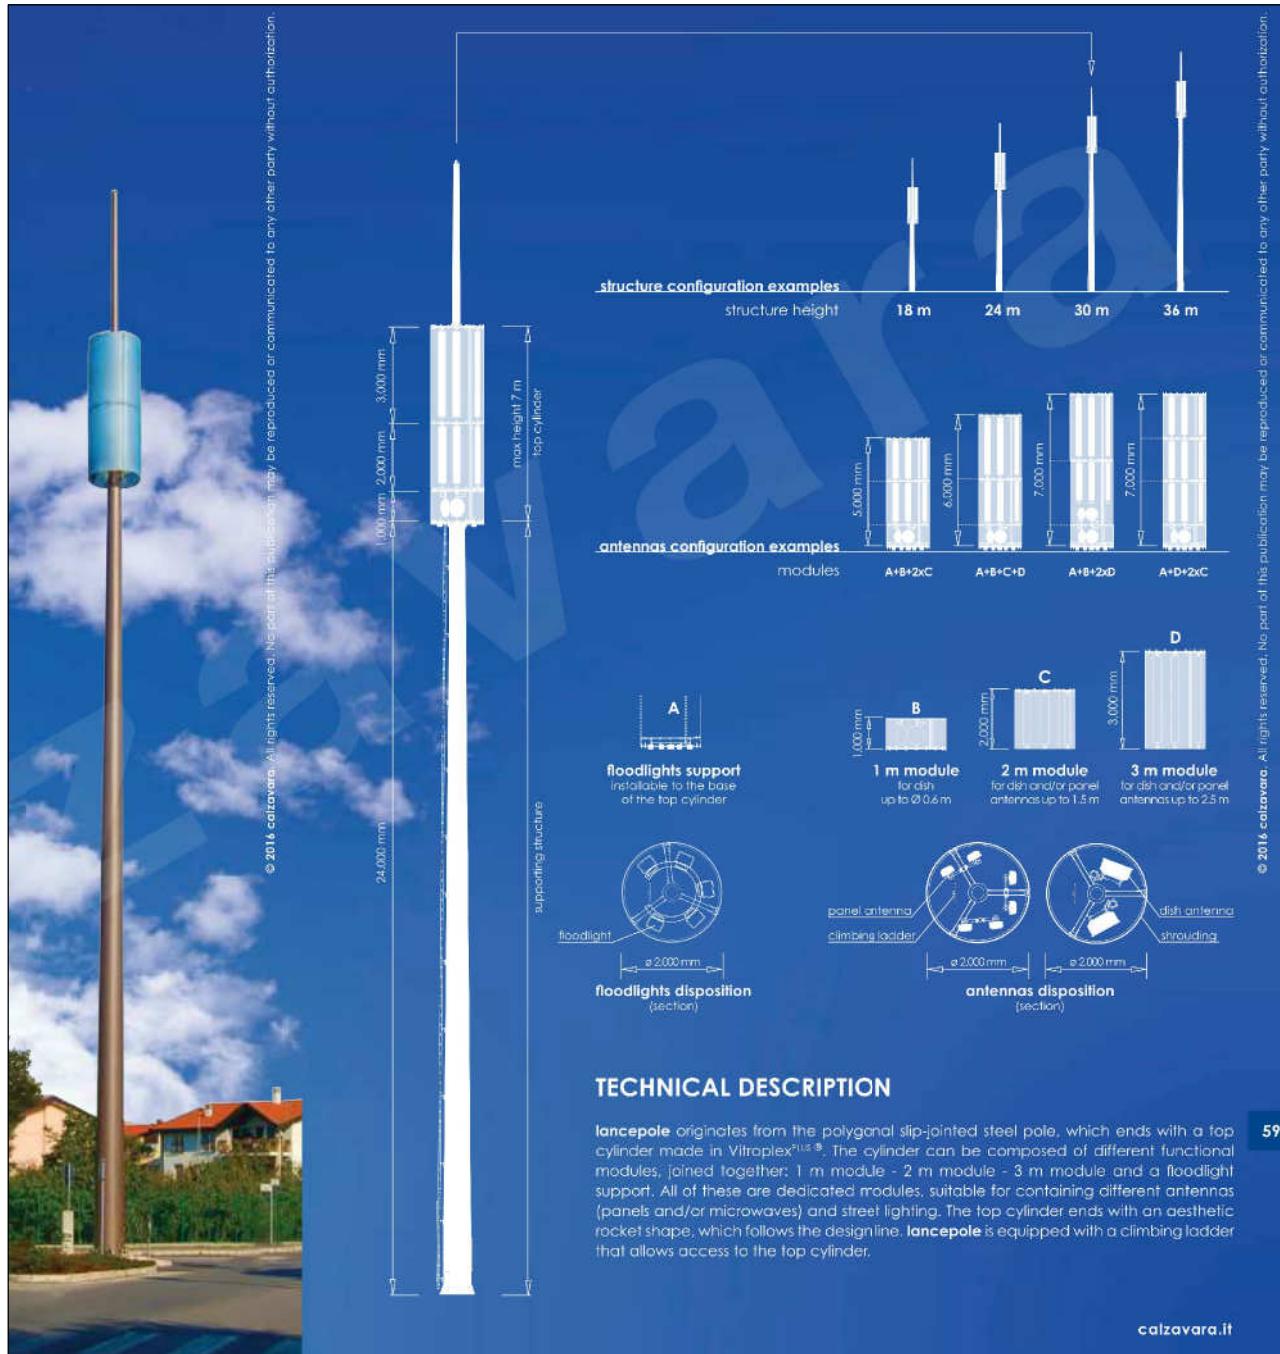

STUDIO 74
progettazione integrata
www.studio74.eu

Studio 74 supports 74 PLUS association beneficia | scopri di più su www.74plus.org

Codice Lavoro	24_4972			
Versione	00	01	02	03
Emissione	01/2025	-	-	-
Redazione	SM	-	-	-
Approvazione	FB	-	-	-

Committente
iliad

Studio 74 s.p.a.

COMUNE DI ALBA (CN)
REALIZZAZIONE DI UN INFRASTRUTTURA A SERVIZIO DELLE RETI DI COMUNICAZIONI ELETTRONICHE
in Corso Piave, 88 | N.C.T. Fg. 36 Mapp. 43

DOCUMENTAZIONE FOTOGRAFICA

CN12051_002 CORSO PIAVE