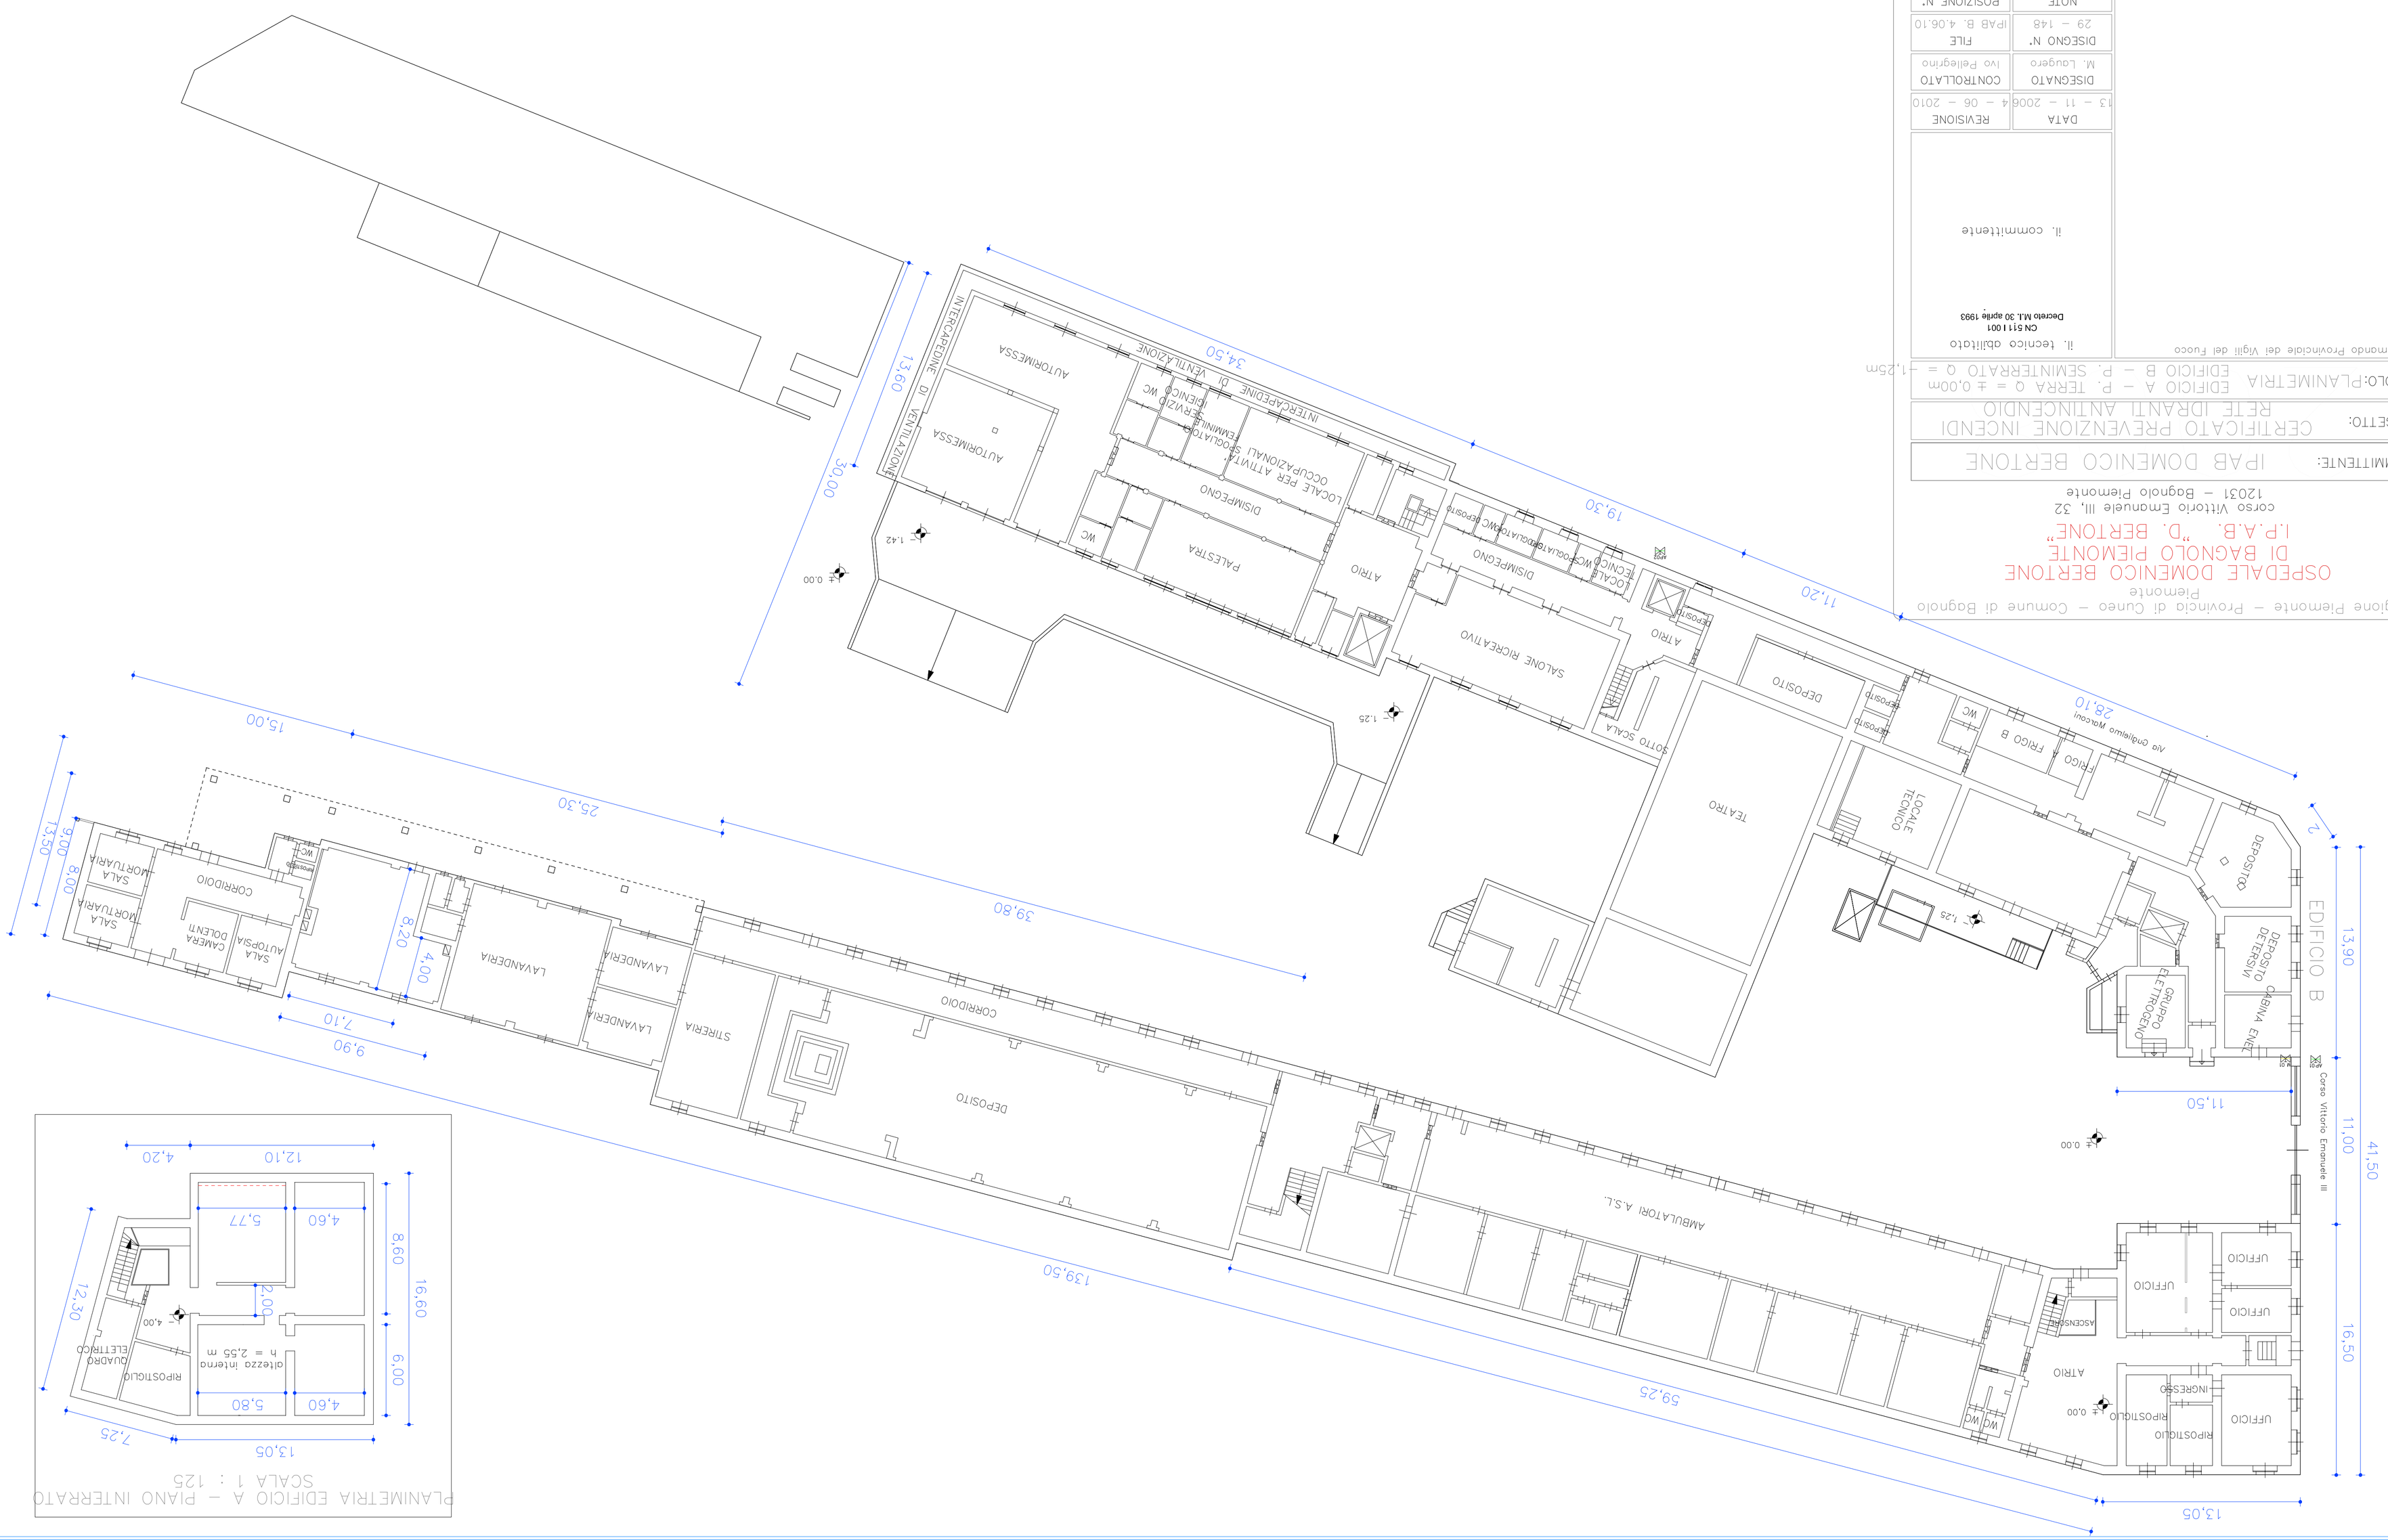

Regione Piemonte – Provincia di Cuneo – Comune di Bagnolo Piemonte

OSPEDALE DOMENICO BERTONE DI BAGNOLO PIEMONTE

I.P.A.B. "D. BERTONE"

corso Vittorio Emanuele III, 32
12031 – Bagnolo Piemonte

COMMITTENTE: IPAB DOMENICO BERTONE

OGGETTO: CERTIFICATO PREVENZIONE INCENDI
RETE IDRANTI ANTINCENDIO

TITOLO: PLANIMETRIA EDIFICIO A – P. TERRA Q = ± 0,00m
EDIFICIO B – P. SEMINTERRATO Q = -1,25m

Comando Provinciale dei Vigili del Fuoco

spazio riservato al

il. tecnico abilitato
CN 5111001
Decreto M.I. 30 aprile 1993

il. committente

DATA	REVISIONE
13 – 11 – 2006	4 – 06 – 2010
DISEGNATO	CONTROLLATO
M. Lougero	Ivo Pellegrino
DISEGNO N°	FILE
29 – 148	IPAB B. 4.06.10
NOTE	POSIZIONE N°
–	17489
SCALA	TAVOLA
1 : 200	A

ivo pellegrino ingegnere
strada Valli Occitane, 91-3
12020 ROCCABRUNA CN
TEL: +39 0171 903196
FAX: +39 0171 909028
E-MAIL: ivo@ipellegrino.it

Bmwp0259k6159.jpg