


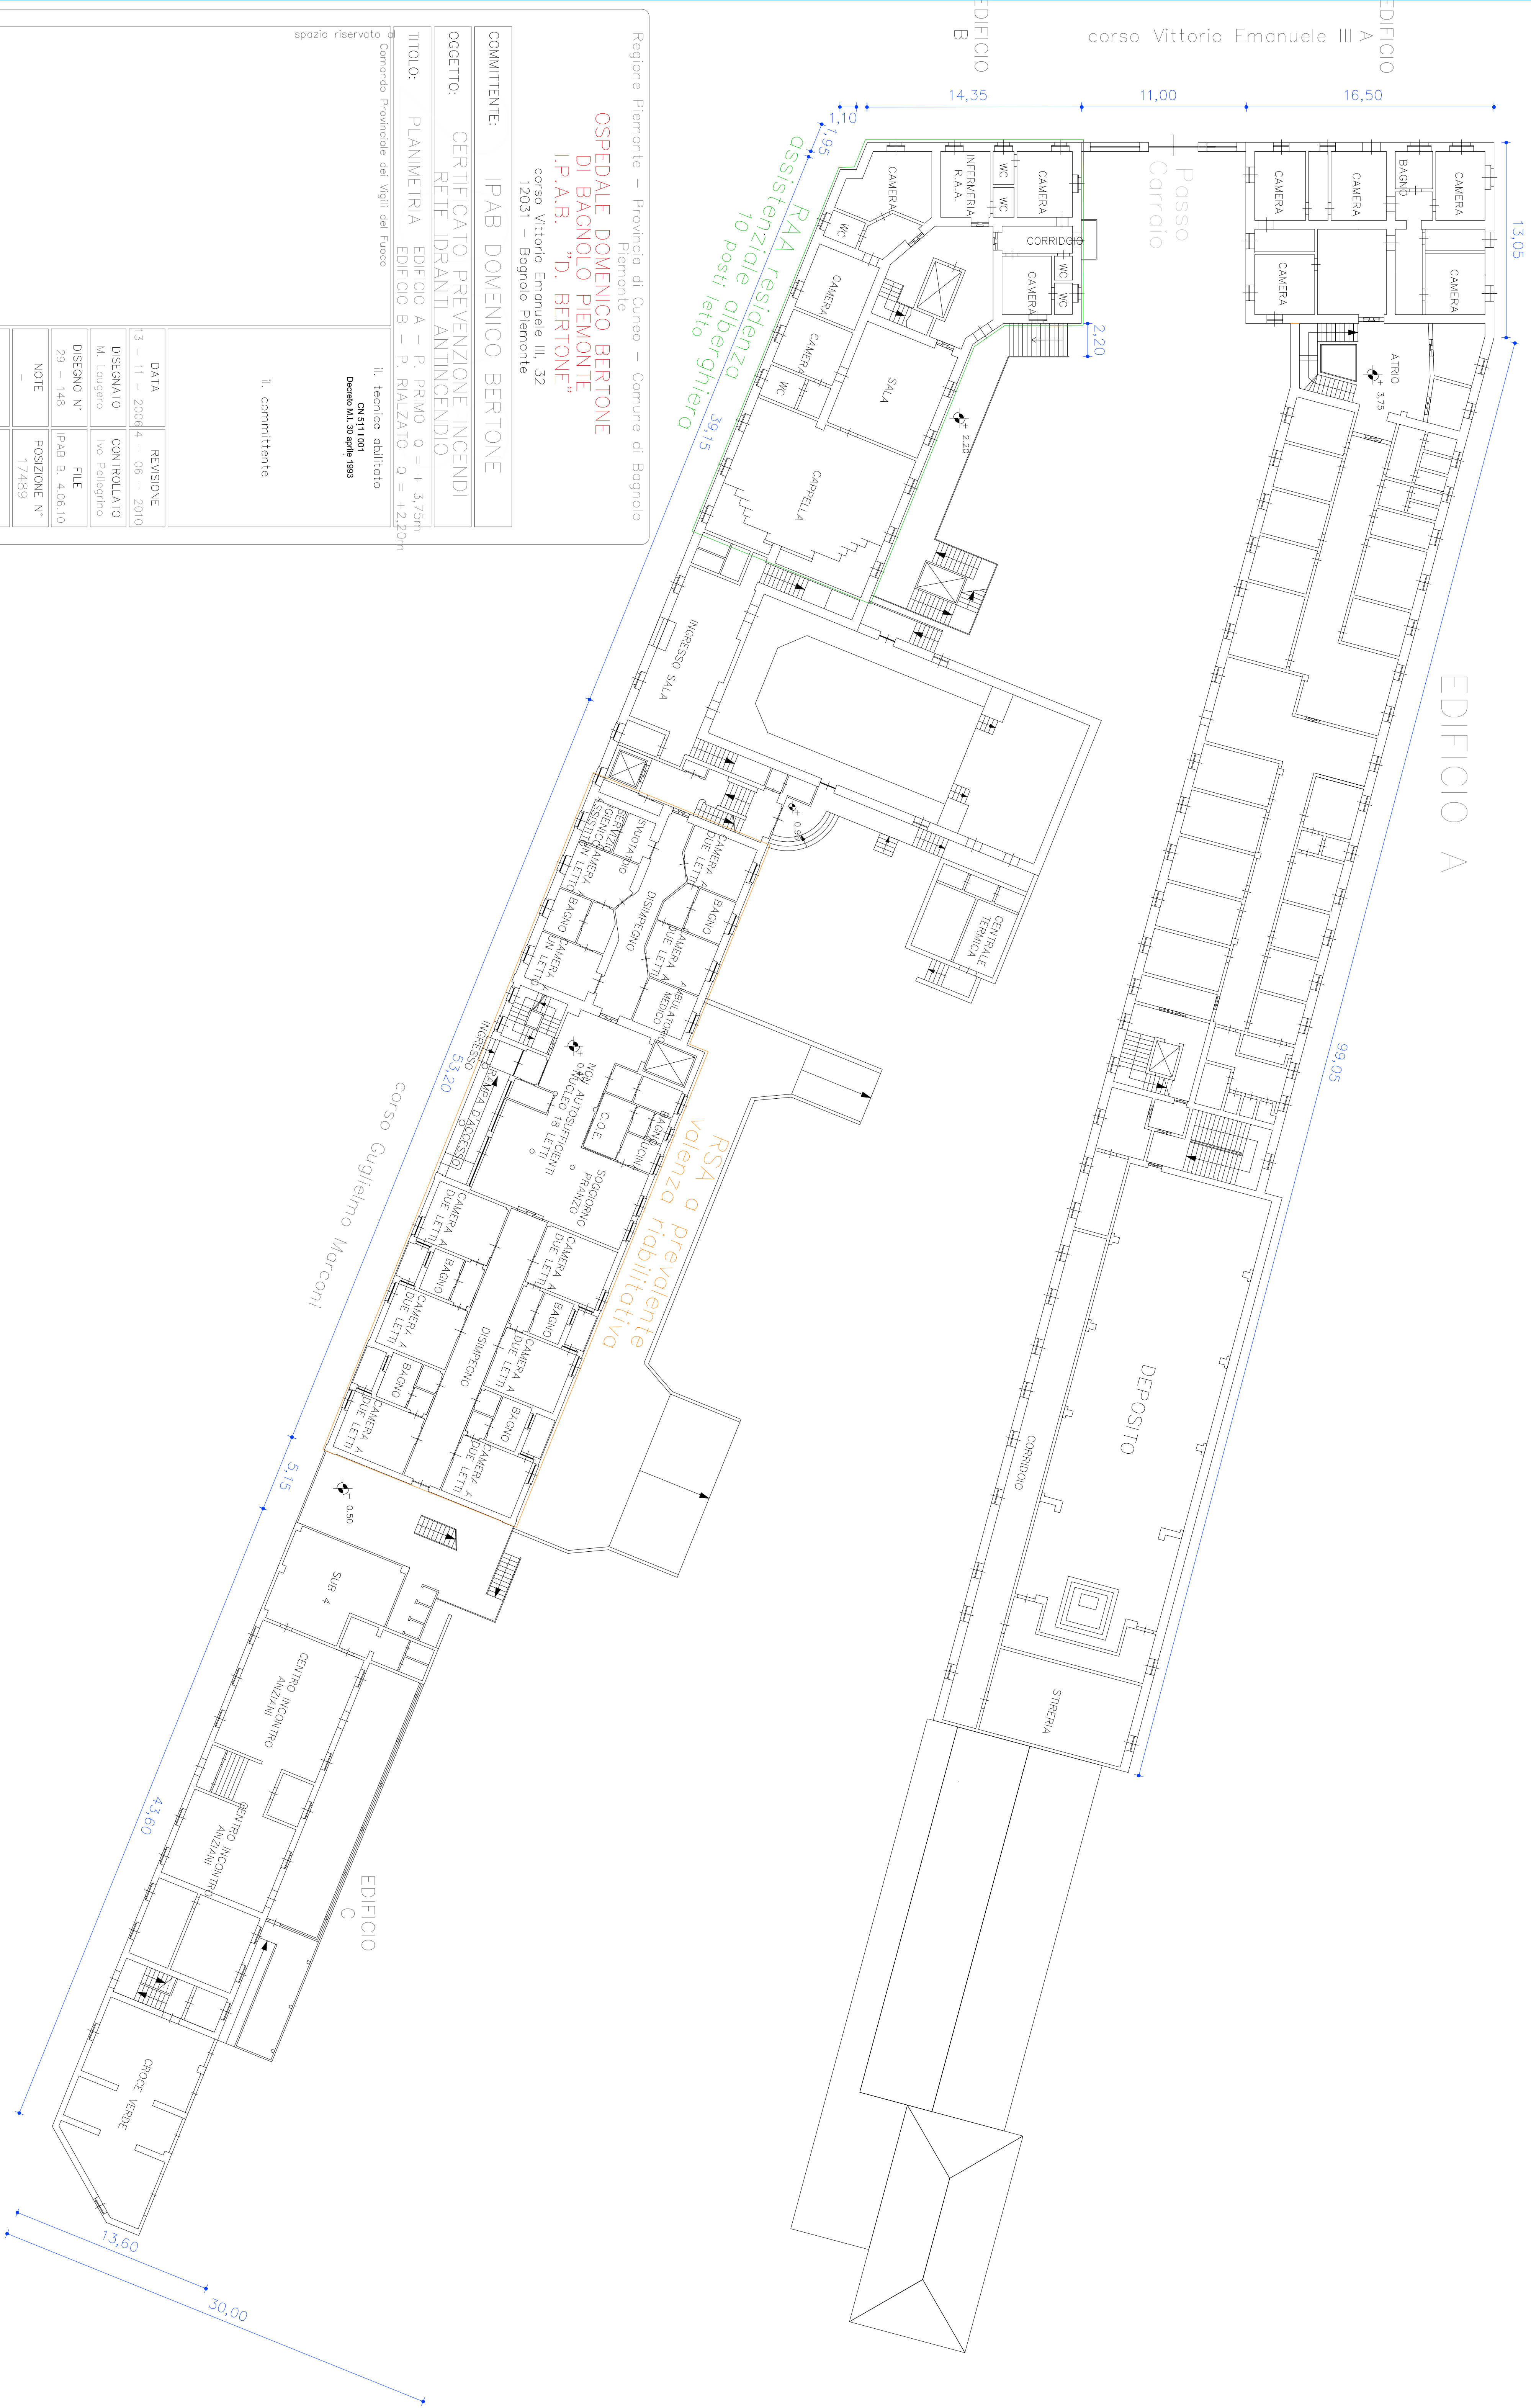

Piemonte

OSPEDALE DOMENICO BERTONE
DI PAVONA DI PIEMONTE

D. DRONCOE L'EVASIONE
I.P.A.B. "D. BERTONE"

corso Vittorio Emanuele III, 32
12031 - Rando D'Amonte

COMMITTENTE: IPAB DOMENICO BERTONE

OGGETTO: CERTIFICATO PREVENZIONE INCENDI
DETTEGGIO ANTINCENDIO

TITOLO:	
PLANIMETRIA	
EDIFICIO A - P. PRIMO	Q = + 3,75m
EDIFICIO B - P. RIALZATO	Q = +2,20m

- Comando Provinciale dei Vigili del Fuoco

il. tecnico abilitato
CN 5111001
Decreto M.I. 30 aprile 1993

393

393

il. committente

DATA	REVISIONE
13 - 11 - 2006	4 - 06 - 2010

13 - 11 - 2006	4 - 06 - 2010
----------------	---------------

DISEGNATO M. Laugero	CONTROLLATO Ivo Pellegrino
-------------------------	-------------------------------

M. Laugero	Ivo Pellegrino
------------	----------------

DISEGNO N. 29 - 148	FILE IPAB B. 4.06.10
------------------------	-------------------------

29 - 148	IPAB B. 4.06.10
----------	-----------------

NOTE -	POSIZIONE N° 17489
-----------	-----------------------

SCALA

TAVOLA

ivo pellegrino ingegnere

strada Valli Occitane, 91-3

12020 ROCCABRUNA CN

TEL: +39 0171 905196

FAX: +39 0171 909028

E-MAIL: ivo@ipellegrino.it