


**TAV-1-Aree Demaniali in  
concessione - CNA 637**

**Aree Demaniali**

- 1-Area Utiliz. a Deposito = 1200,00 mq
  - 2-Area destinata a prato = 7795,00 mq
  - 3-Pista d' Accesso = 1000,00 mq
- 
- Totale = 9995,00 mq**

Il tecnico:  
**Geom. PIUMATTI Giuseppe**  
C.F.: PMT GPP 61P07 H727 C

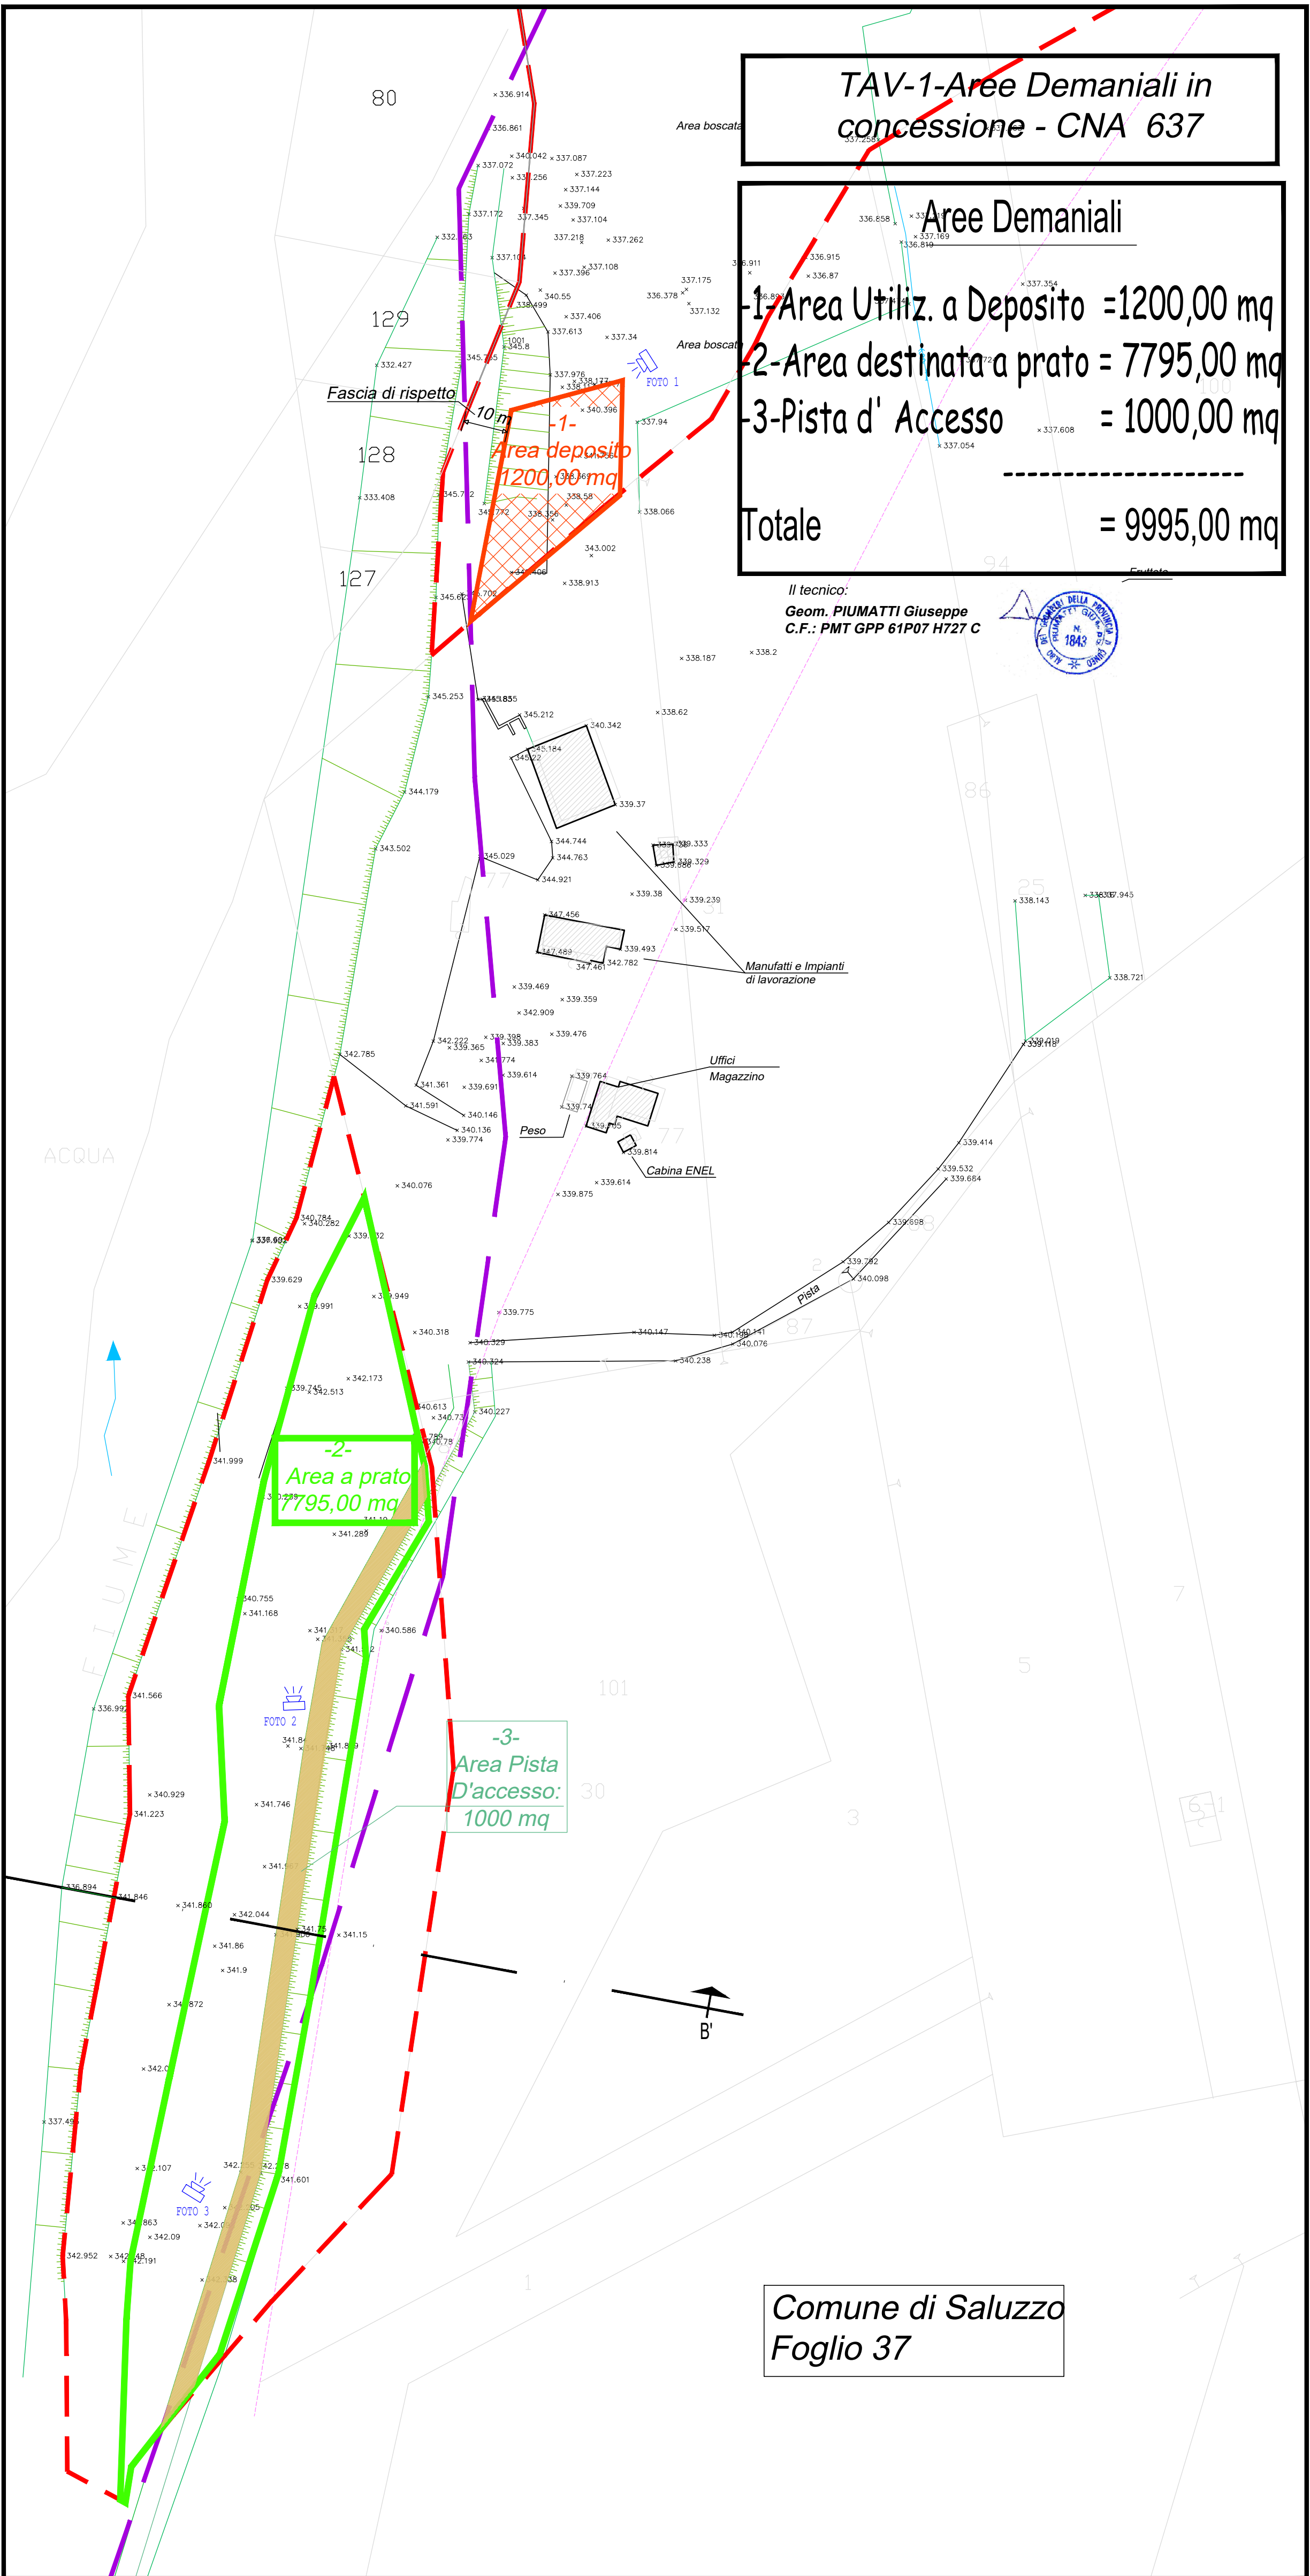

**Comune di Saluzzo  
Foglio 37**