
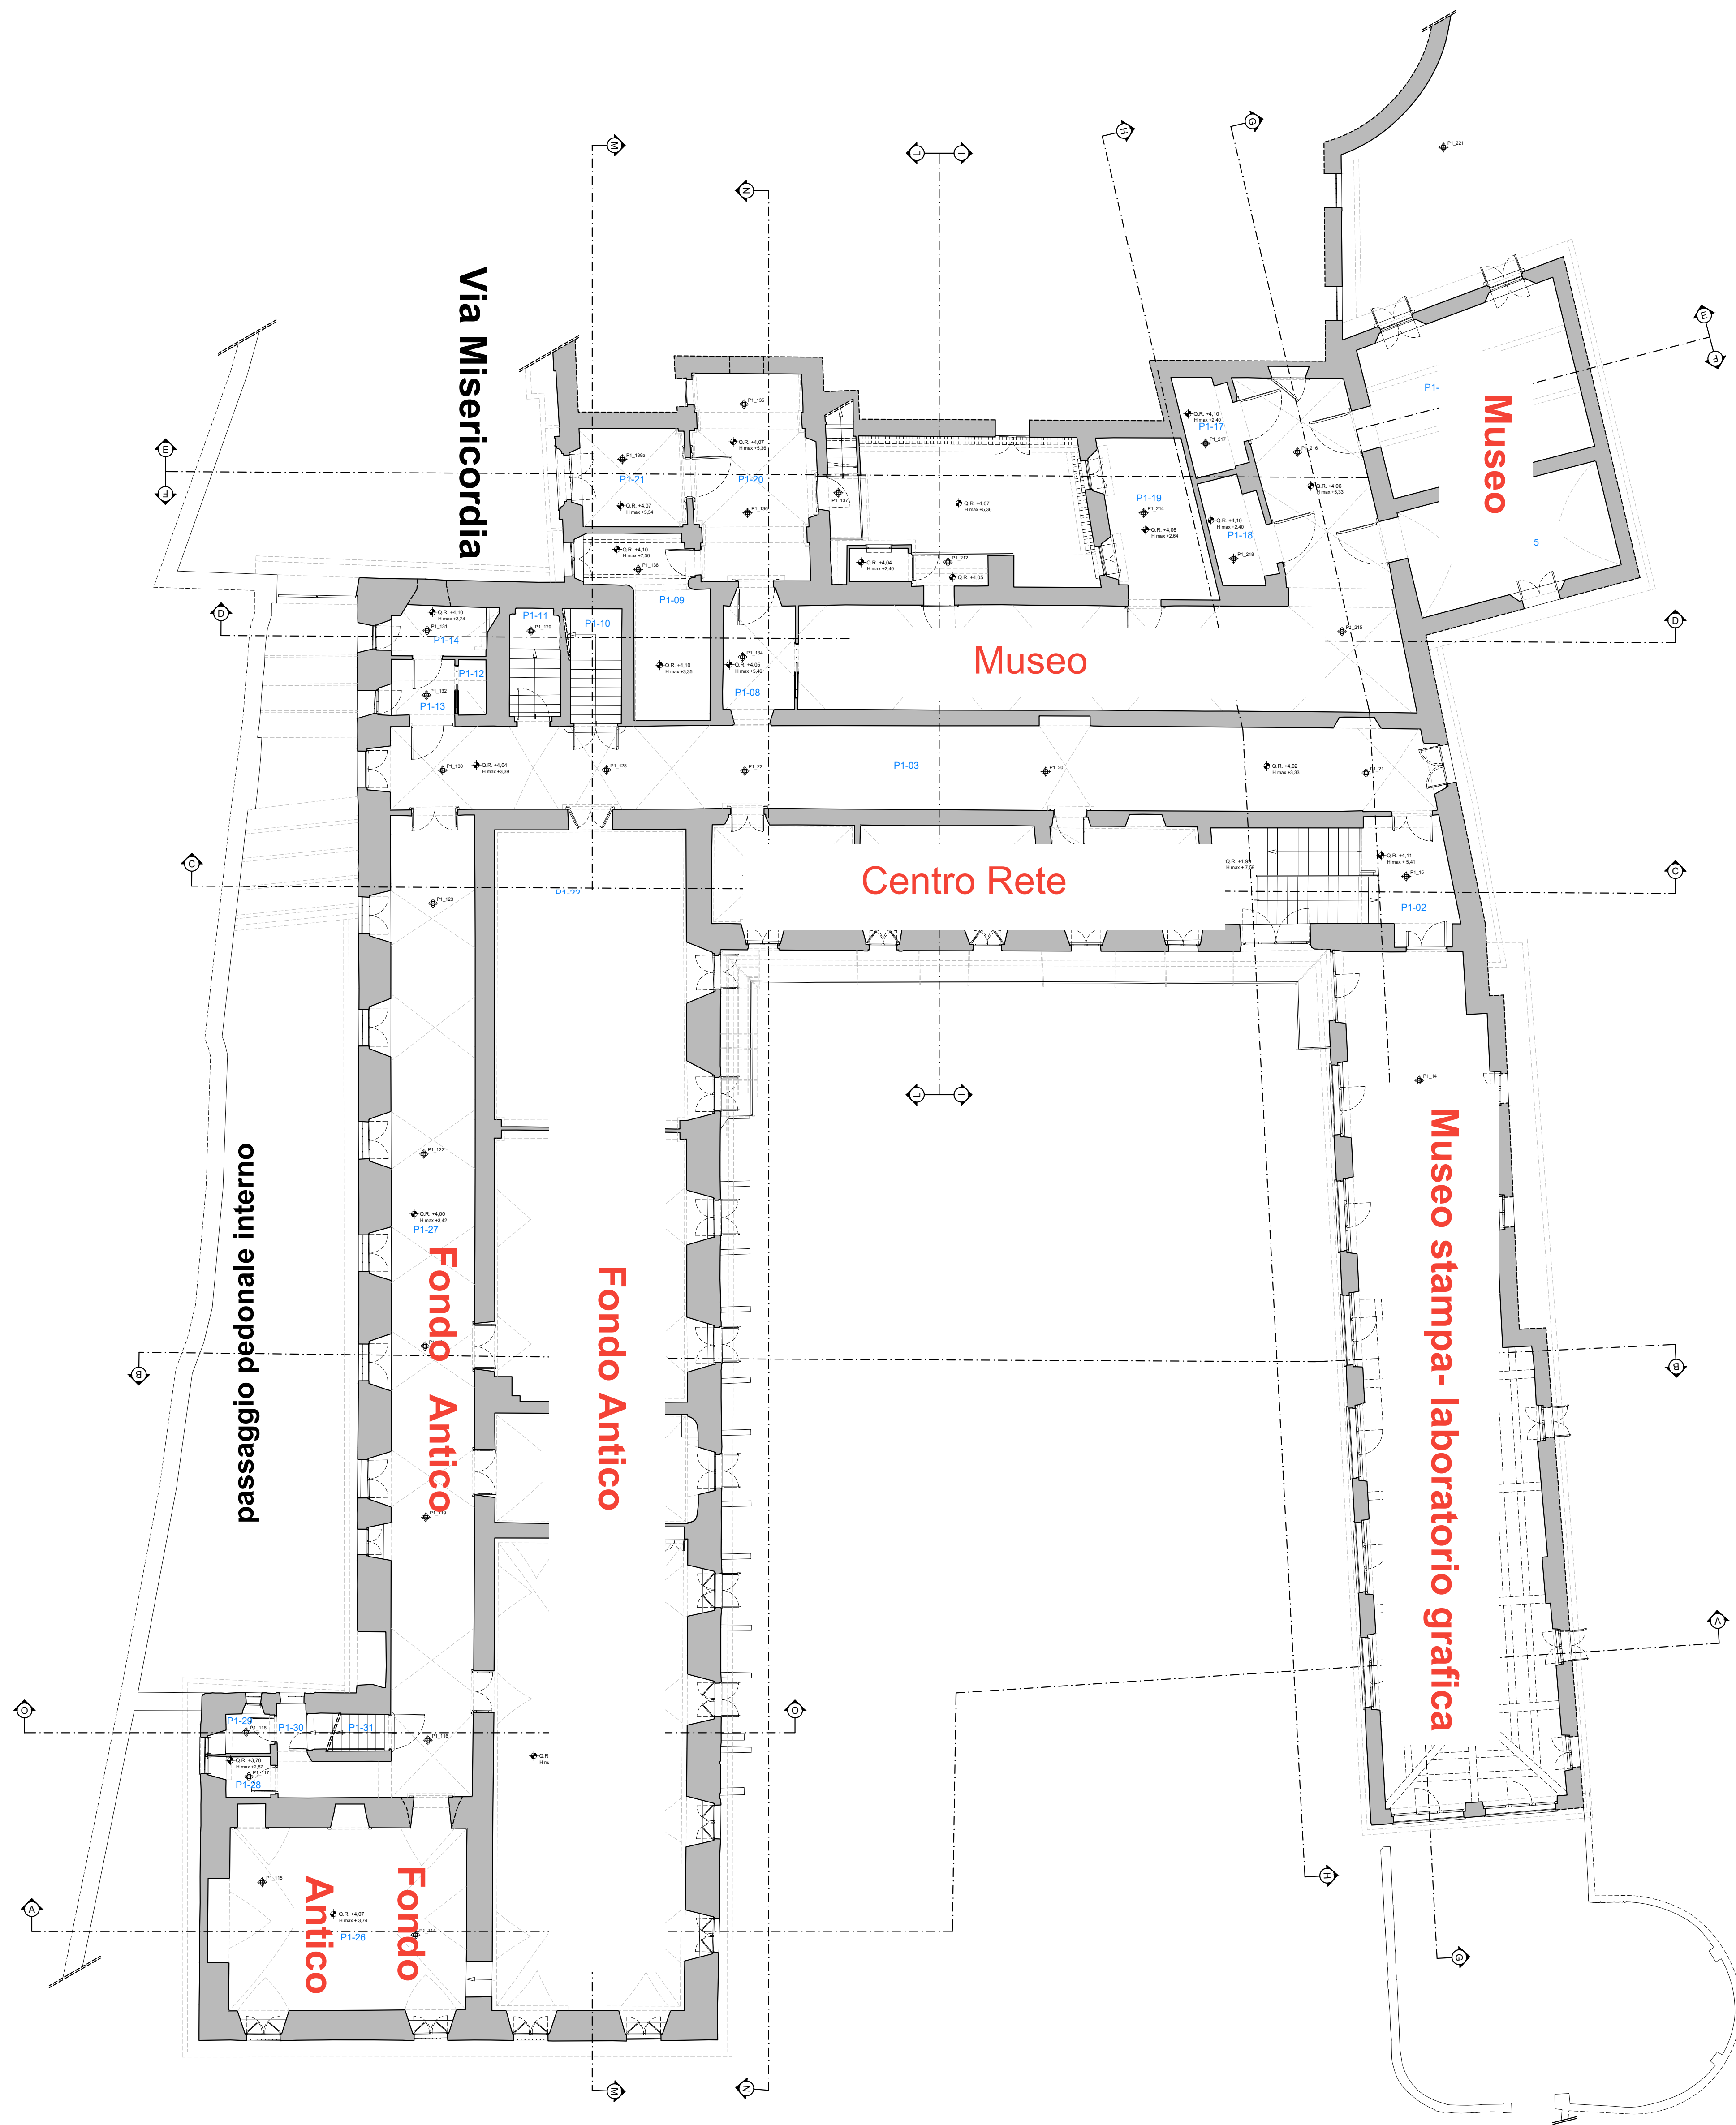


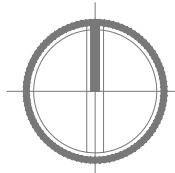

LIBER- planimetria piano primo