
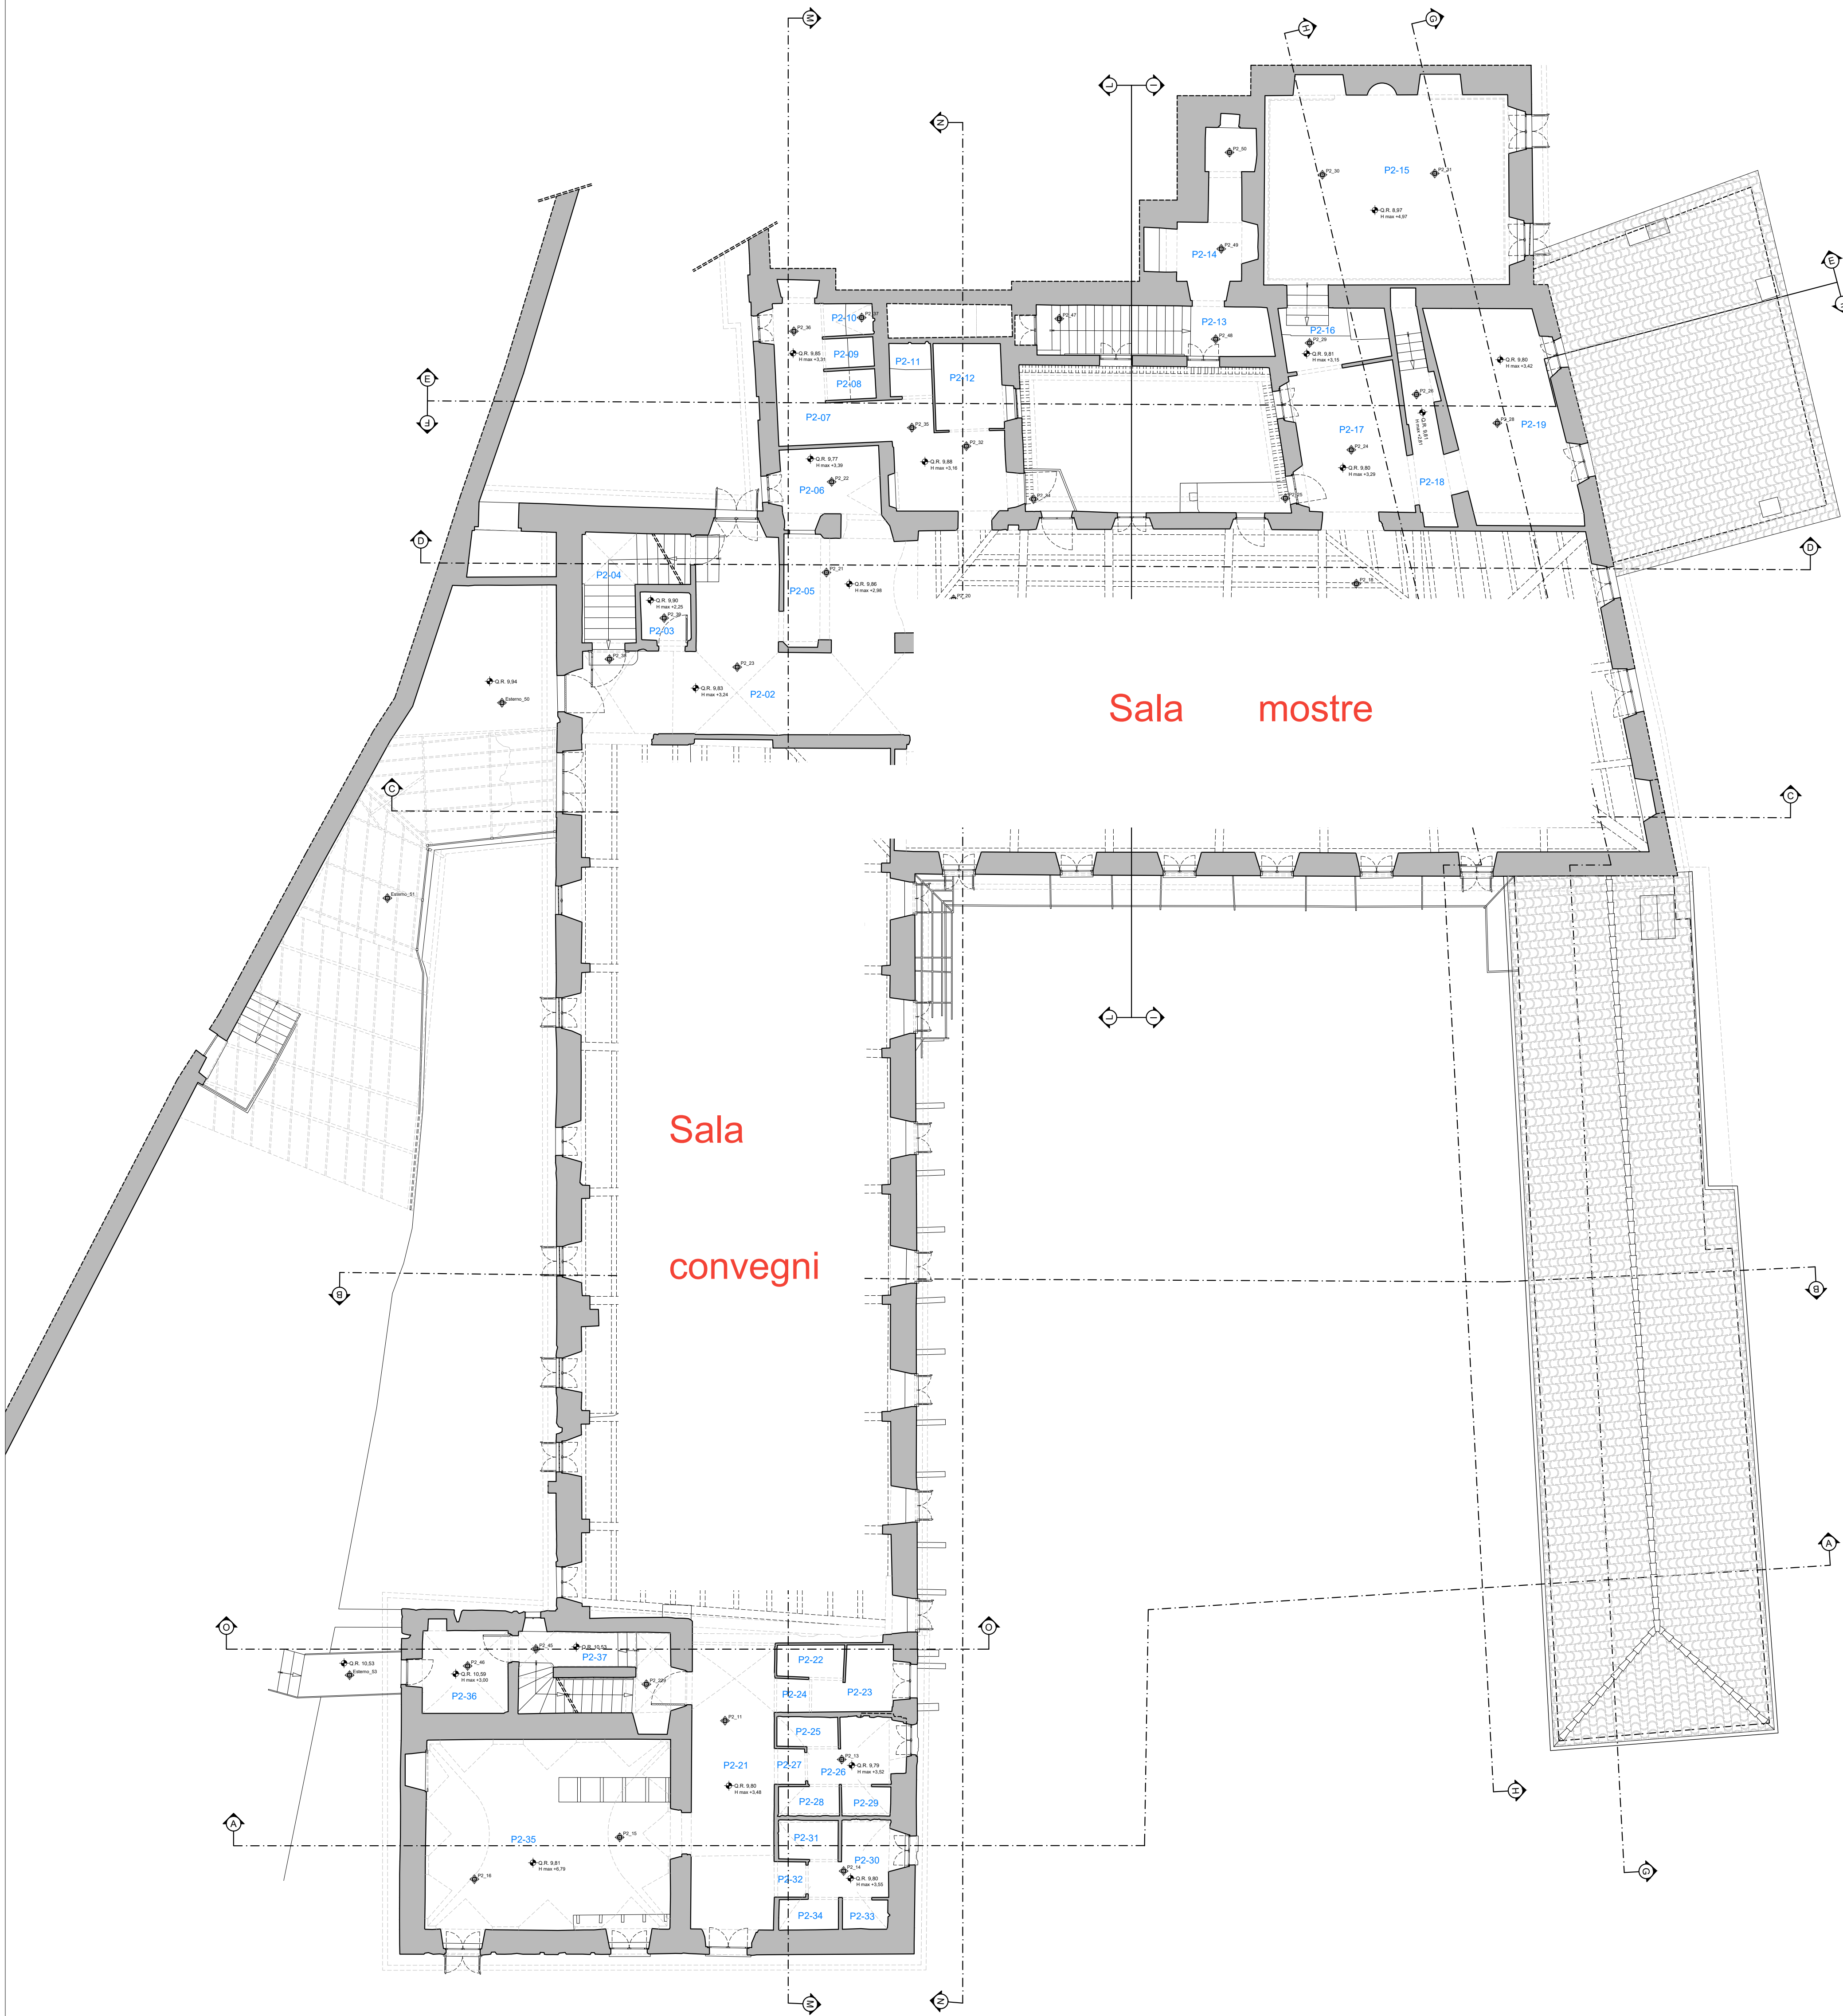


CITTA' DI MONDOVI'
Avviso Partenariato Pubblico Privato
LIBER POLO CULTURALE DELLE ORFANE

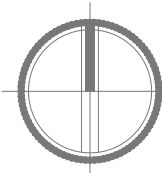

LIBER- planimetria secondo piano
Spazio Polivalente