


CITTA' DI MONDOVI'  
Avviso Partenariato Pubblico Privato  
LIBER POLO CULTURALE DELLE ORFANE

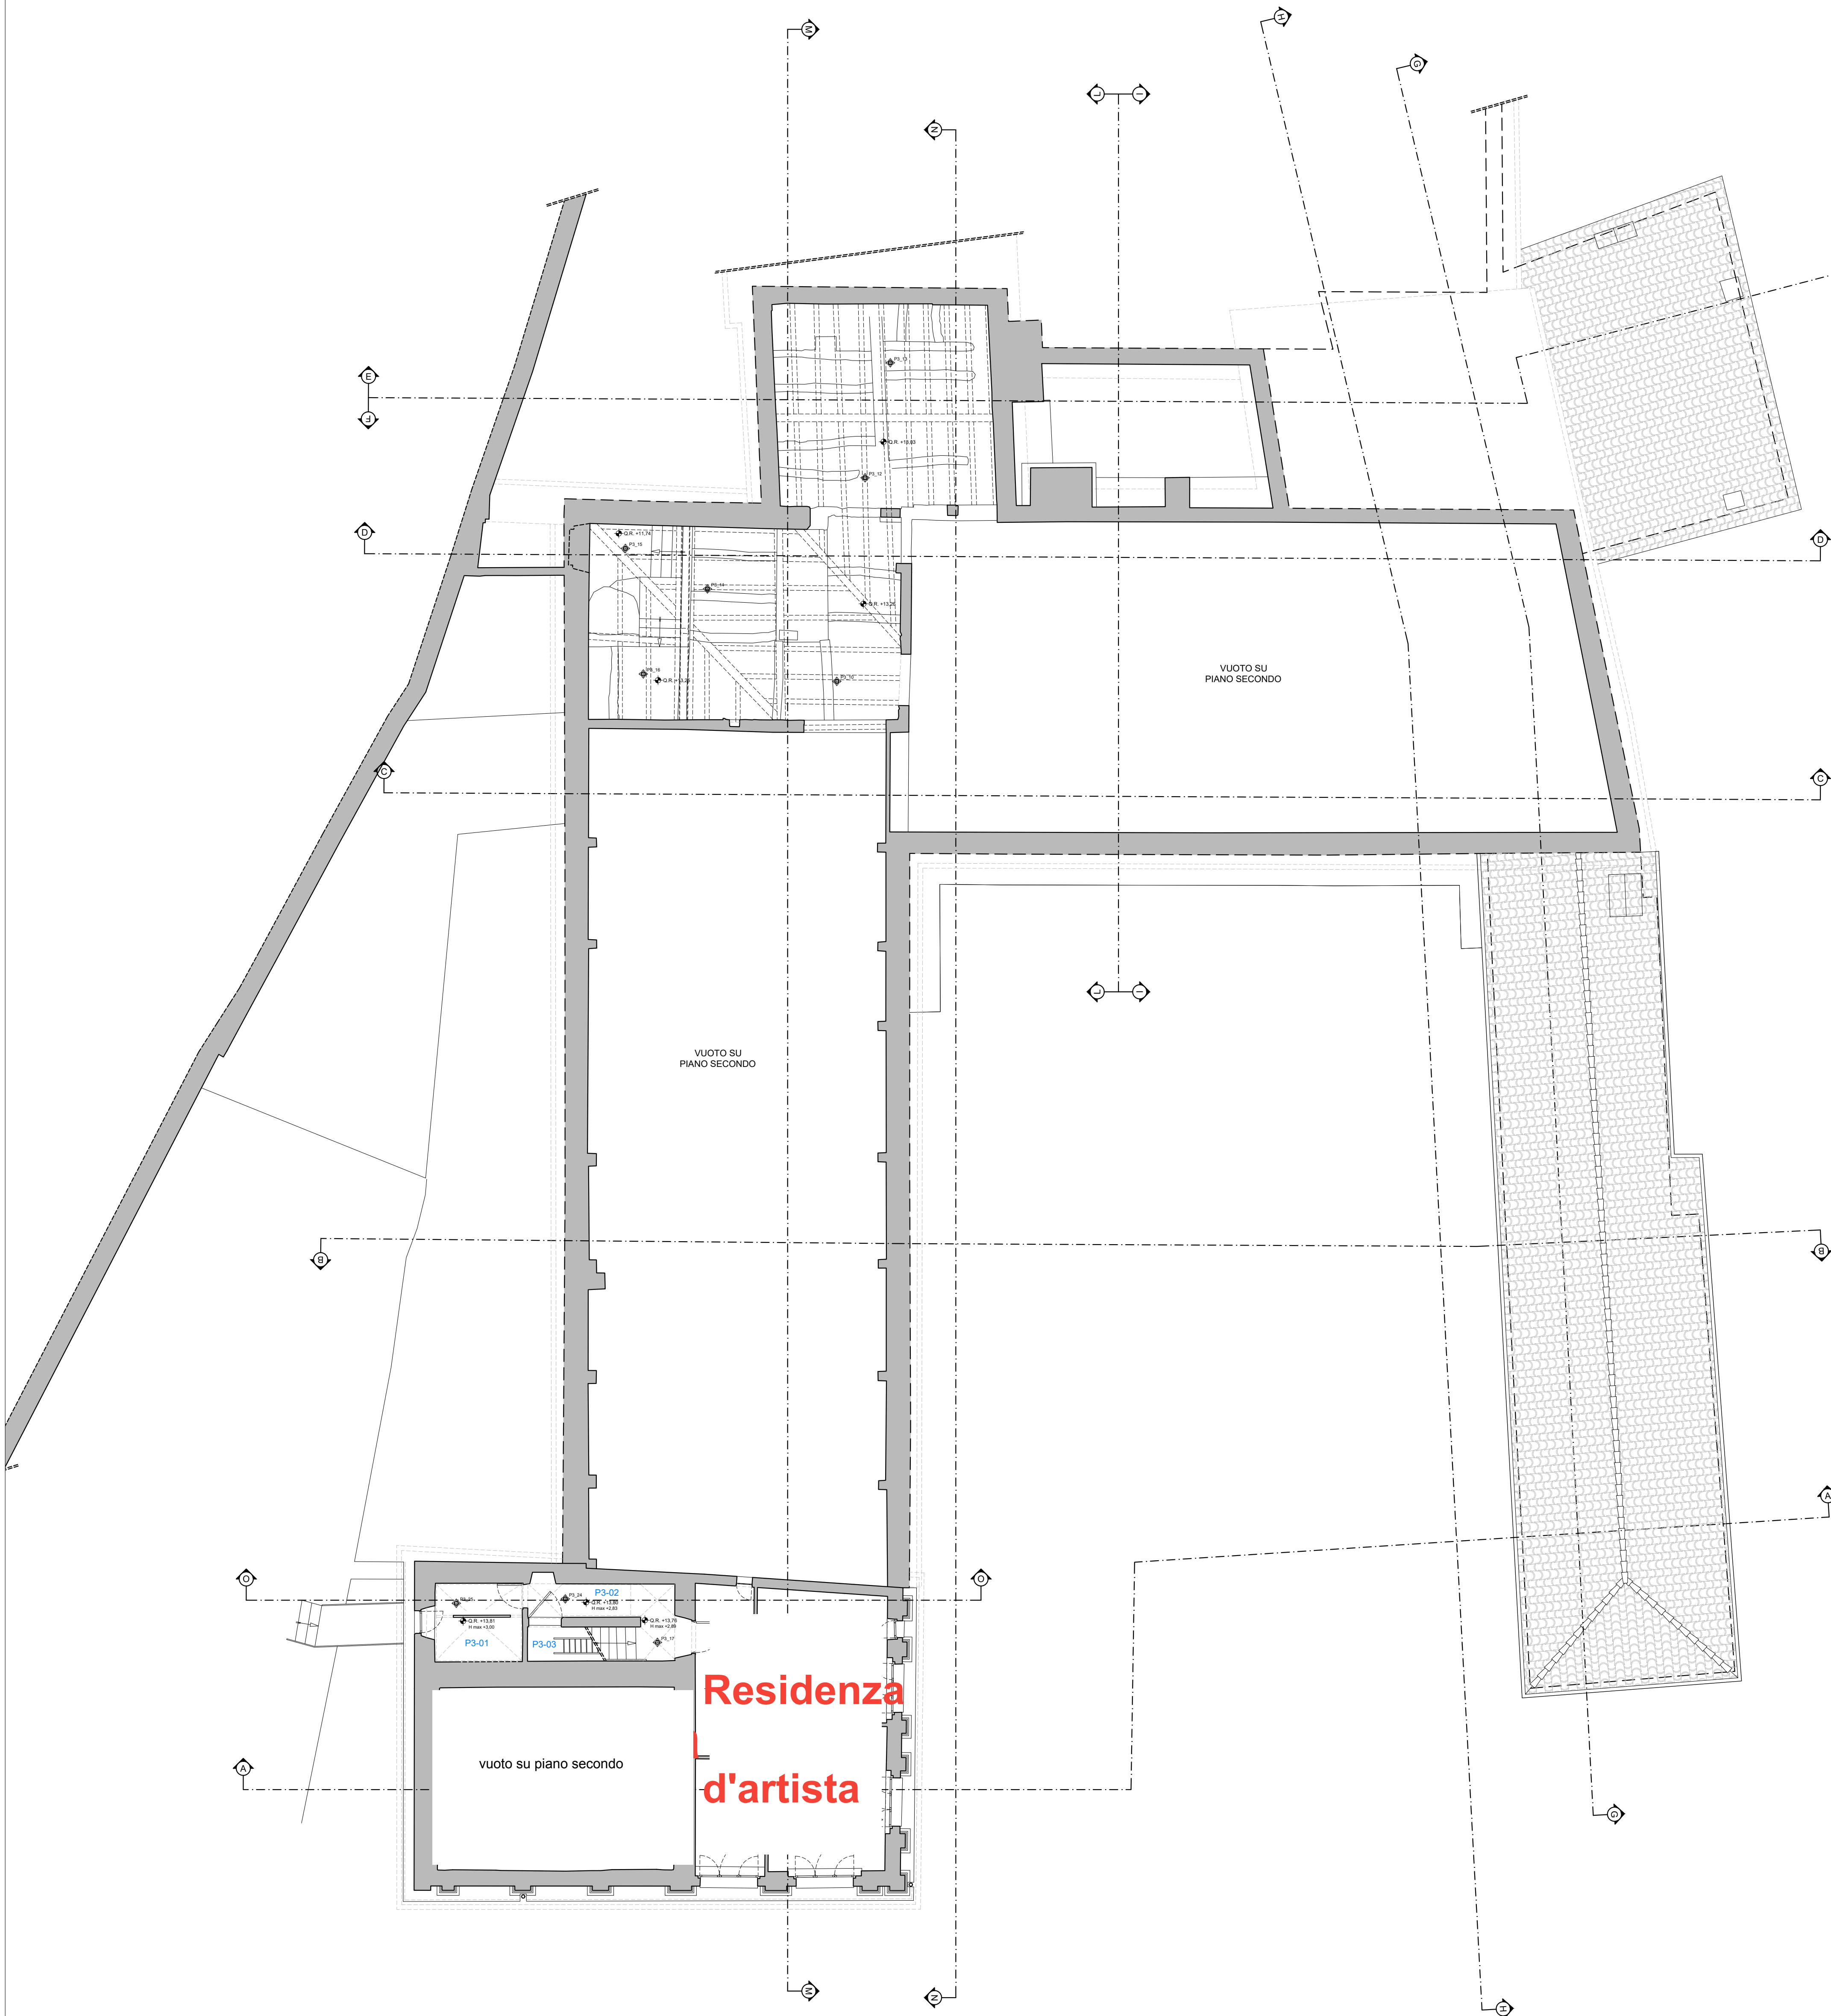

LIBER - planimetria terzo piano  
Residenza d'artista