


FOGLIO 4

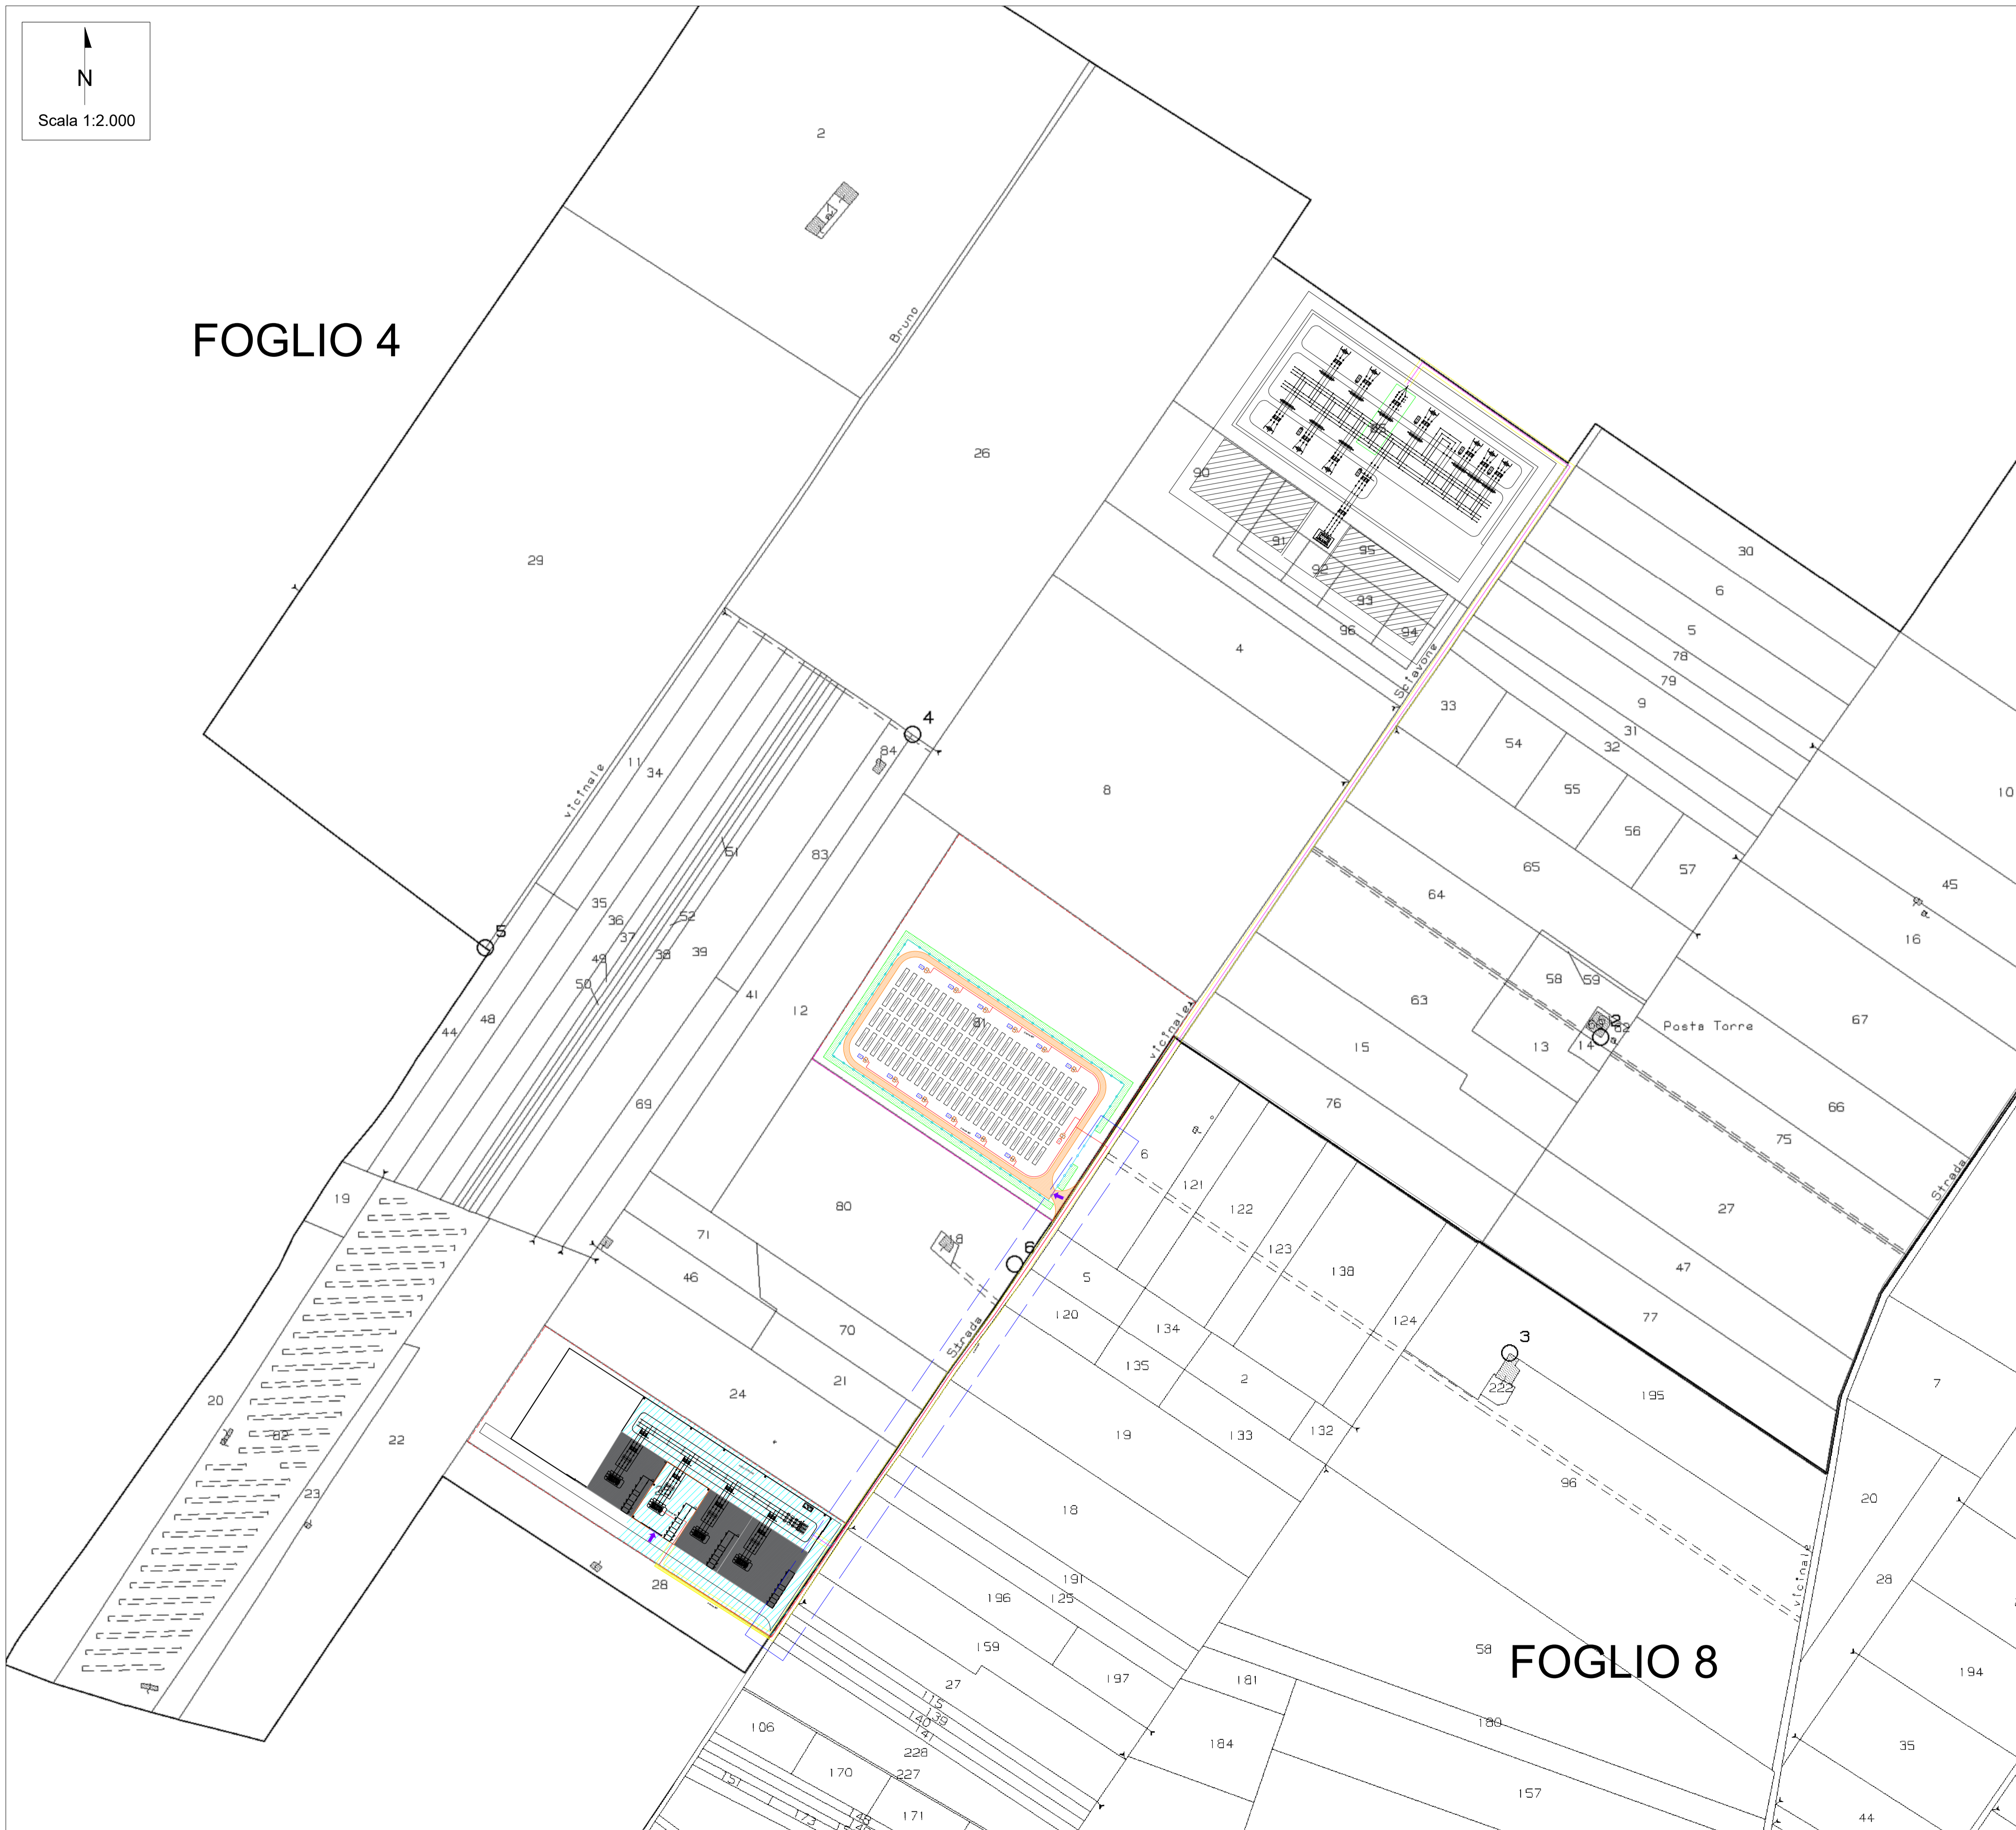

FOGLIO 8

IMPIANTO BESS "STORNARA"



Potenza complessiva: 50.000,00 kW

Potenza al punto di connessione 50.000,00 kW

Numero PCS: n.12 da 4 MVA, n.1 da 2 MVA

Numero Battery container: n.100

LEGENDA

-  PCS TAGLIA 4 MVA - INVERTER POWER ELECTRONICS o similare
-  CABINA MT UTENTE
-  SOTTOSTAZIONE UTENTE AT/MT
-  CAVIDOTTO AT
-  CAVIDOTTO MT
-  FASCIA DI ASSERVIMENTO (2 MT PER LATO)
-  RECINZIONE IMPIANTO BESS
-  RECINZIONE STAZIONE UTENTE
-  VIABILITA' INTERNA PERMEABILE (NON PAVIMENTATA)
-  FASCIA DI MITIGAZIONE PERIMETRALE LARGA 4 m
-  CANCELLO DI INGRESSO
-  STALLO TERNA ASSEGNATO
-  AREA OGGETTO DI ASSERVIMENTO
-  *AREA SE UTENTE OGGETTO DI PROCEDURA DI ESPROPRIO
-  Cavidotto MT e AT POSATI NELLO STESSO SCAVO


NOTE

La SE Terna non è ancora esistente. L'ubicazione e le dimensioni vengono quindi dedotte dal modello 4a-bis Terna e dalla STMG.

*Si sottolinea che l'area interessata dalla Stazione Elettrica di Utenza è oggetto di accordo di condivisione con altri produttori.

La realizzazione, l'esercizio e la manutenzione delle Parti Comuni saranno gestite dalla Società che per prima darà avvio ai lavori di realizzazione del rispettivo Impianto. Il Produttore che per primo inizierà i lavori provvederà ad addebitare agli altri Produttori la quota dei costi sostenuti per le Opere Condivise, determinata in misura percentuale e in proporzione al numero dei MW effettivamente installati e previa esibizione dei documenti attestanti l'avvenuto sostenimento dei costi da ripartire.

REV.	DATE	DESCRIPTION	PREPARED	CHECKED	APPROVED
02	30/01/2025	Rev.02	F.Perugino	F.Trovati	V.Bretti
01	27/06/2024	Rev.01	F.Perugino	F.Trovati	V.Bretti
00	13/12/2023	EMISIONE	E.Barbieri	A.Fata	V.Bretti

	PROJECT: Impianto di accumulo elettrochimico dell'energia elettrica di potenza pari a 50 MW e relative opere di connessione alla RTN - STORNARA (FG)				
	FILE NAME:				
CLIENTS LOGO ATLAS STORAGE 5 S.R.L.	CLASSIFICATION:	FORMAT:	SCALE:	PLOT SCALE:	SHEET:
	Company	A1	1:2.000	1:1	1 di 1
TITLE: INQUADRAMENTO CATASTALE		CLIENT CODE IMP DISC DCC PROGRESSIVE REVISION STOENGTAV 005 02			
CLIENT VALIDATION VALIDATED BY: VERIFIED BY: COLLABORATORS:		APPROVED: 