Scuola dell'infanzia I. Calvino - Via Pergolesi n. 2
Pianta piano terra

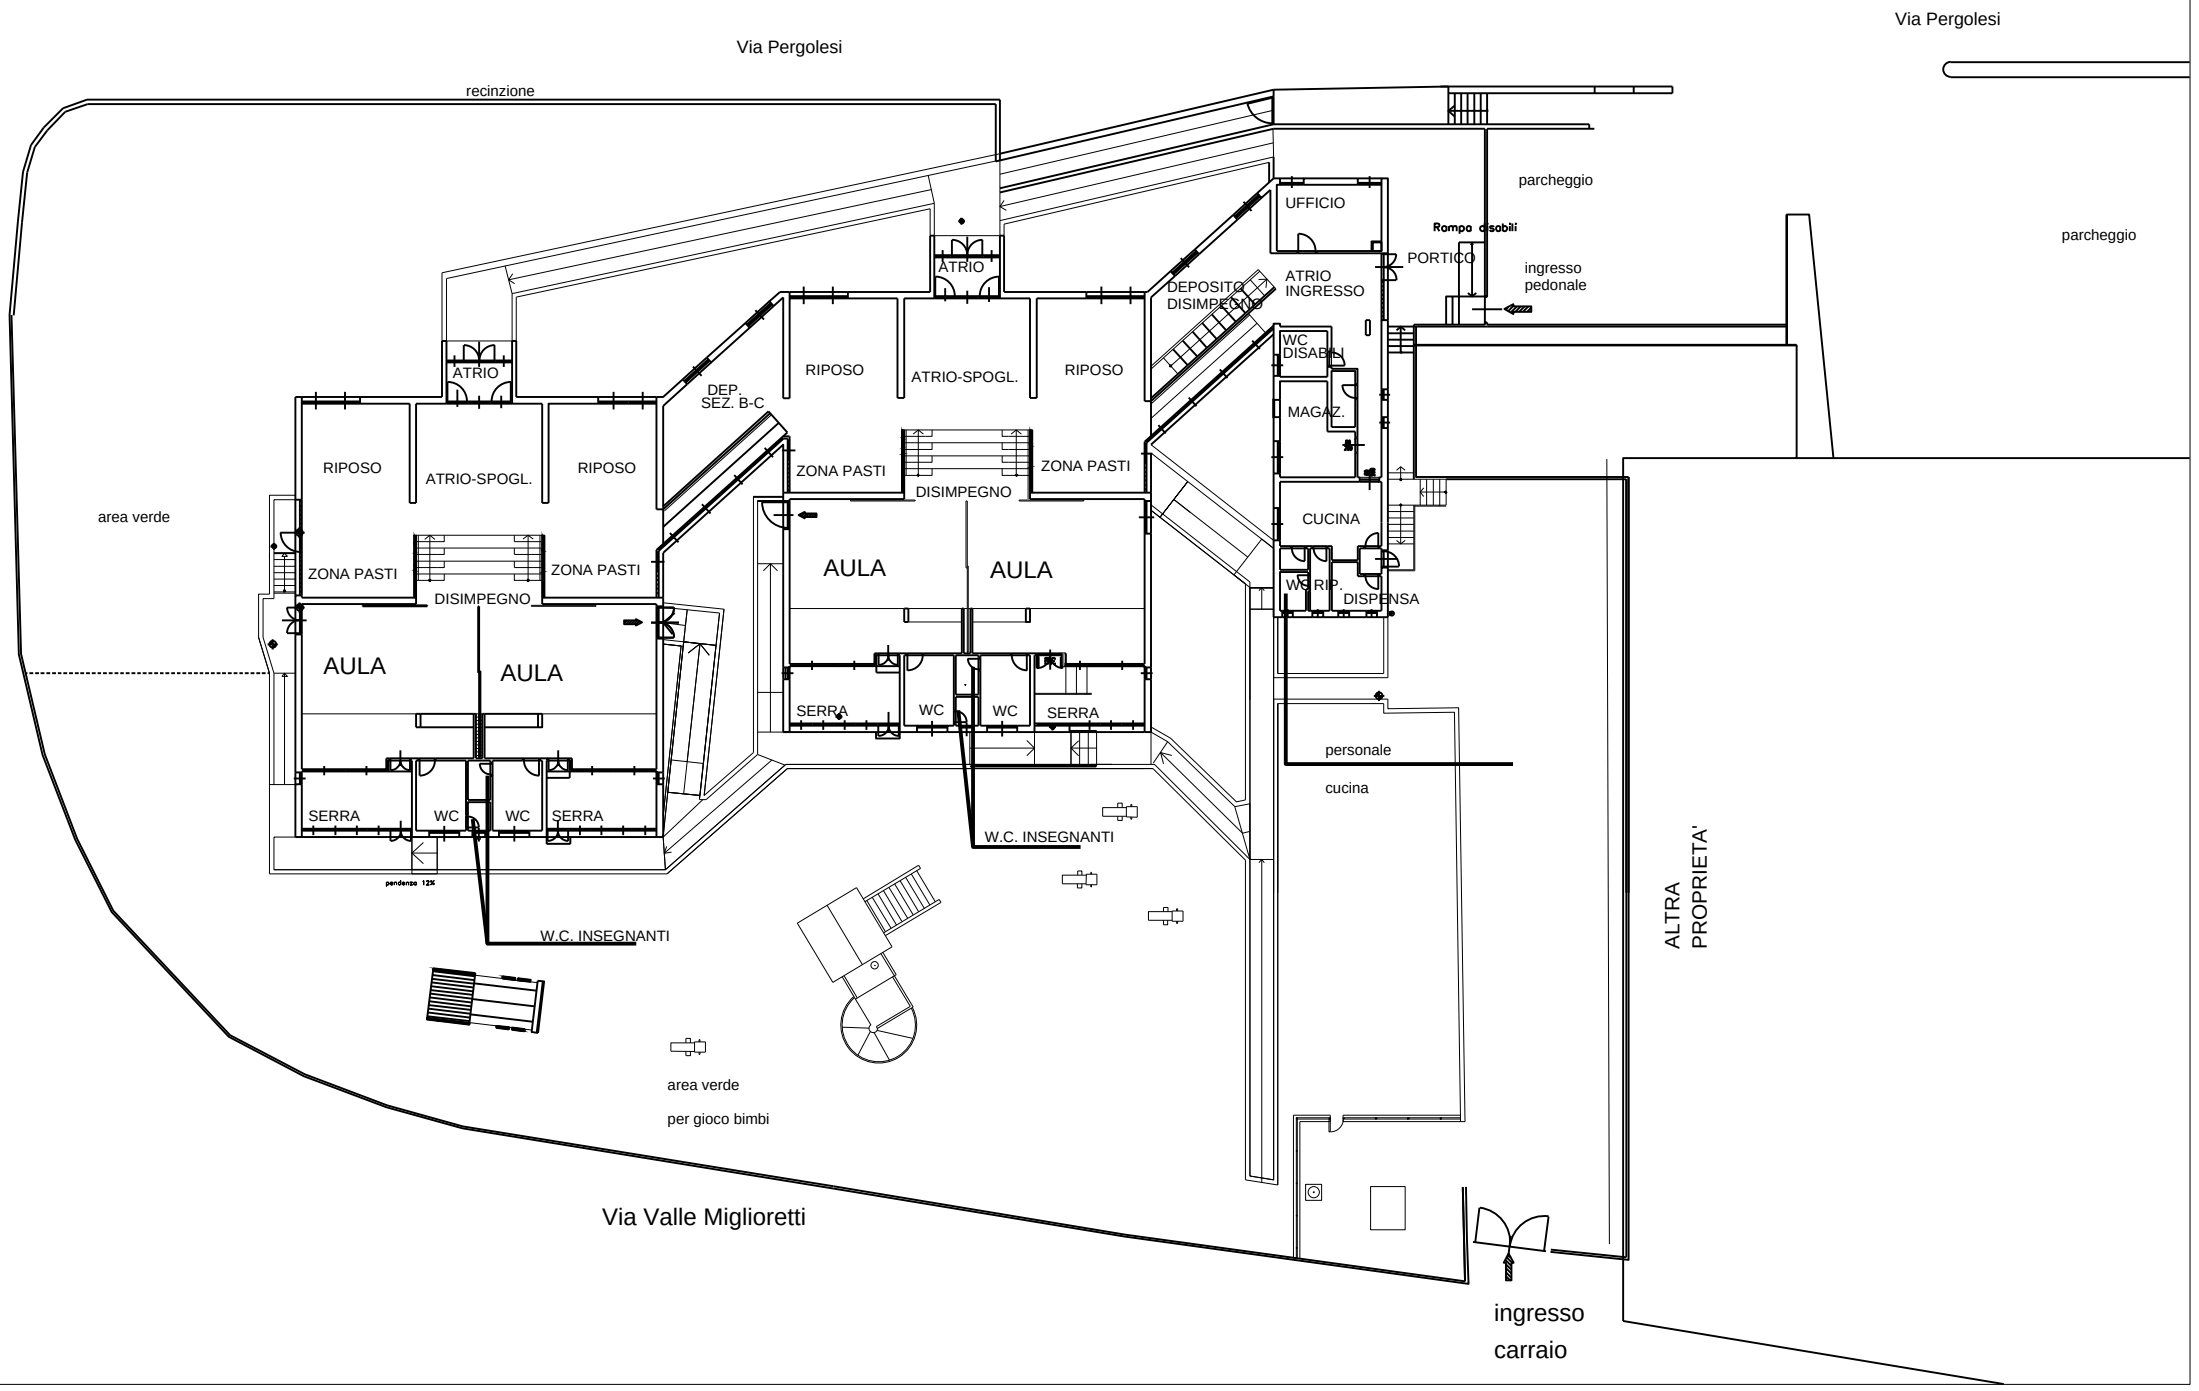

Scuola dell'infanzia C. Collodi - Via Camandona n. 12
Pianta piano terra

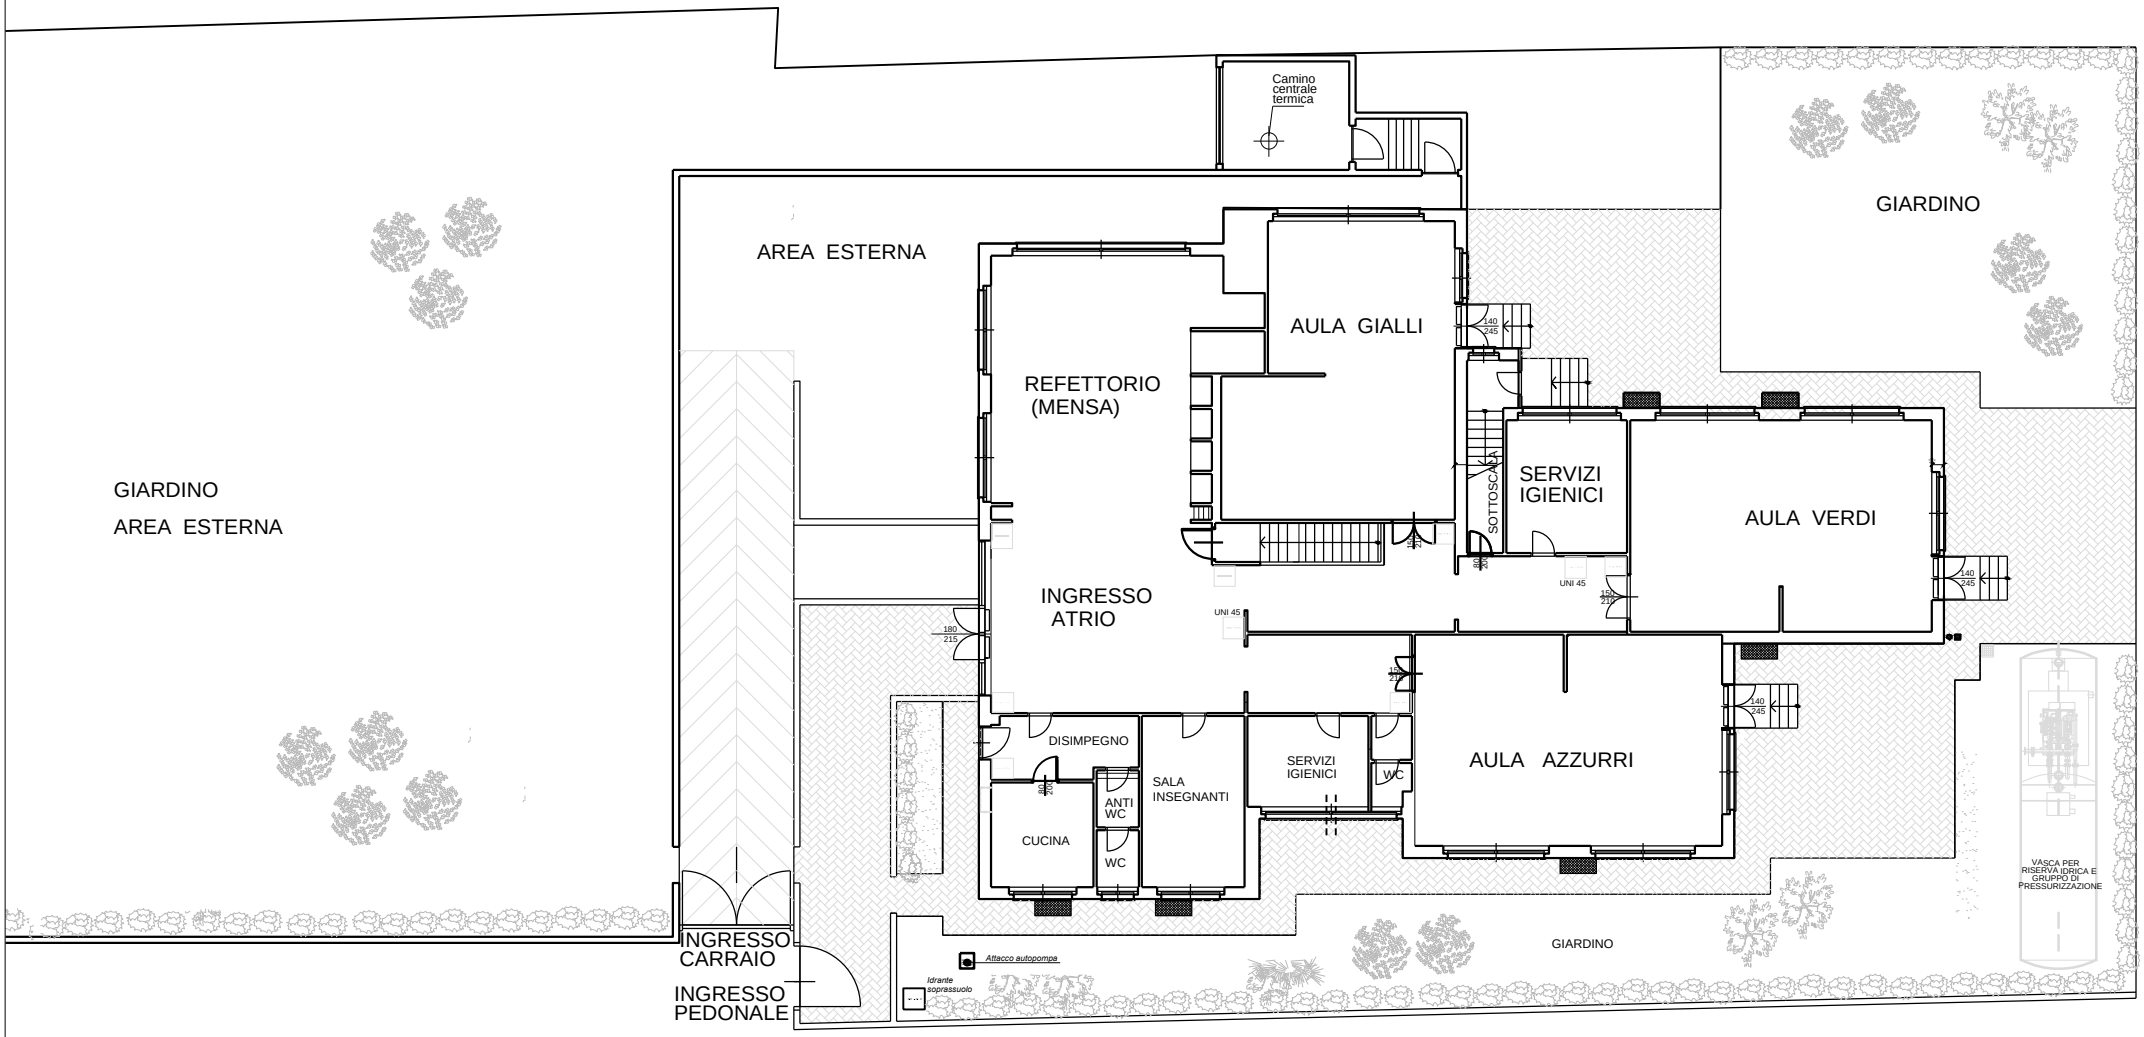

VIA CAMANDONA

Scuola primaria "D. Folis" - via Folis n.8

Pianta Piano Primo

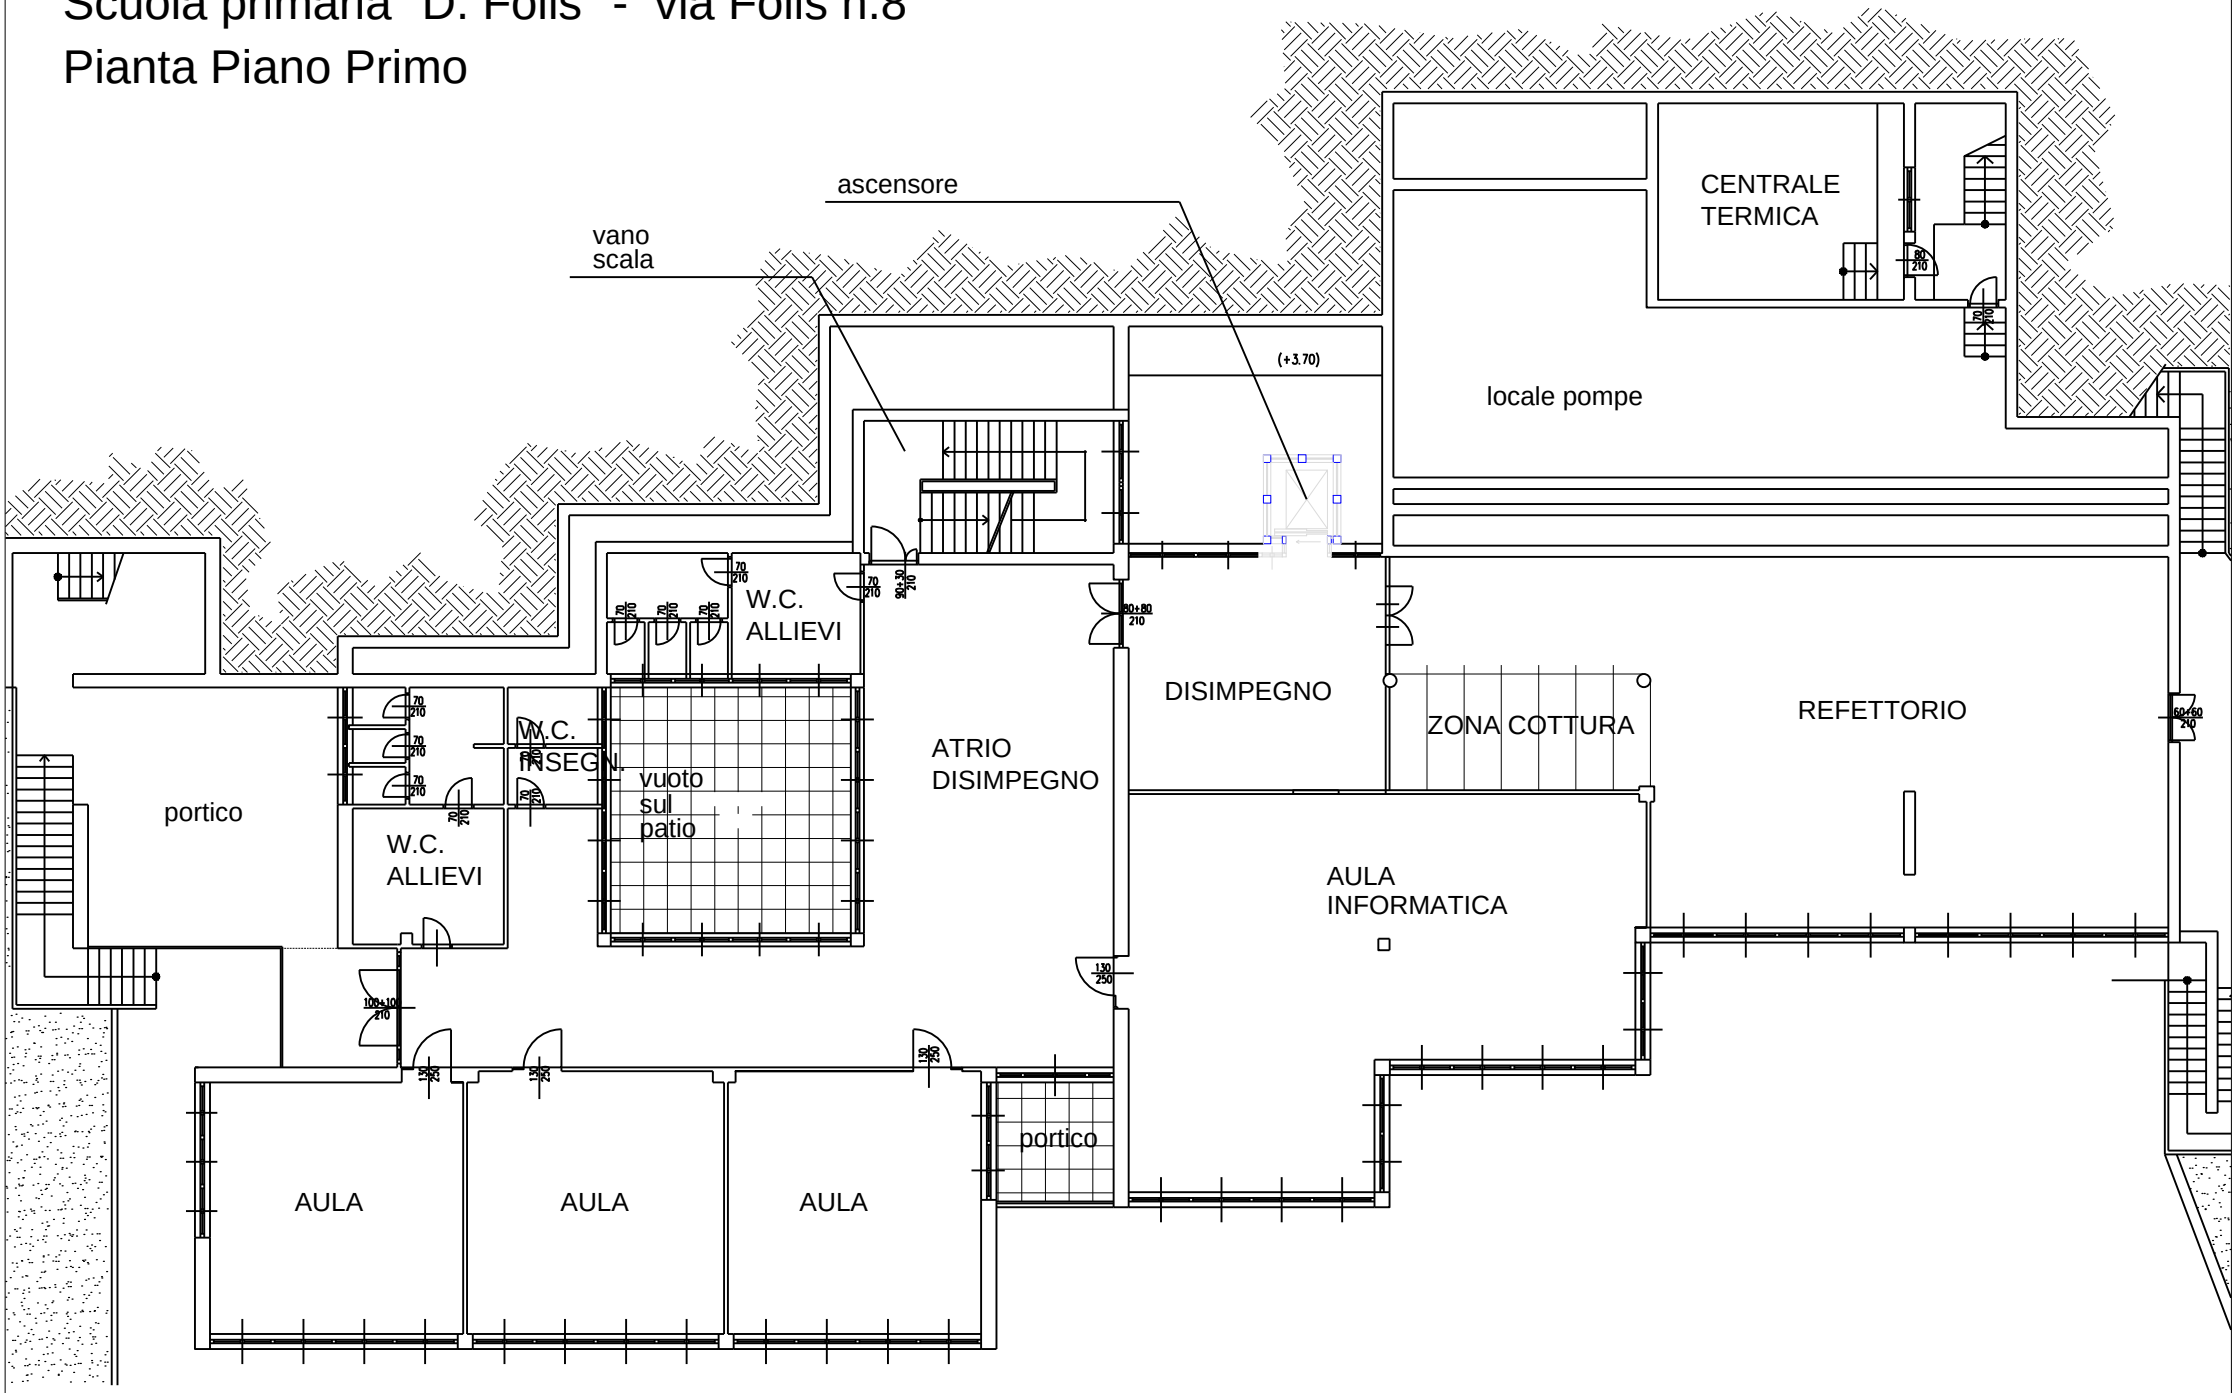

Scuola primaria "D. Folis" - via Folis n.8

Pianta Piano Terreno

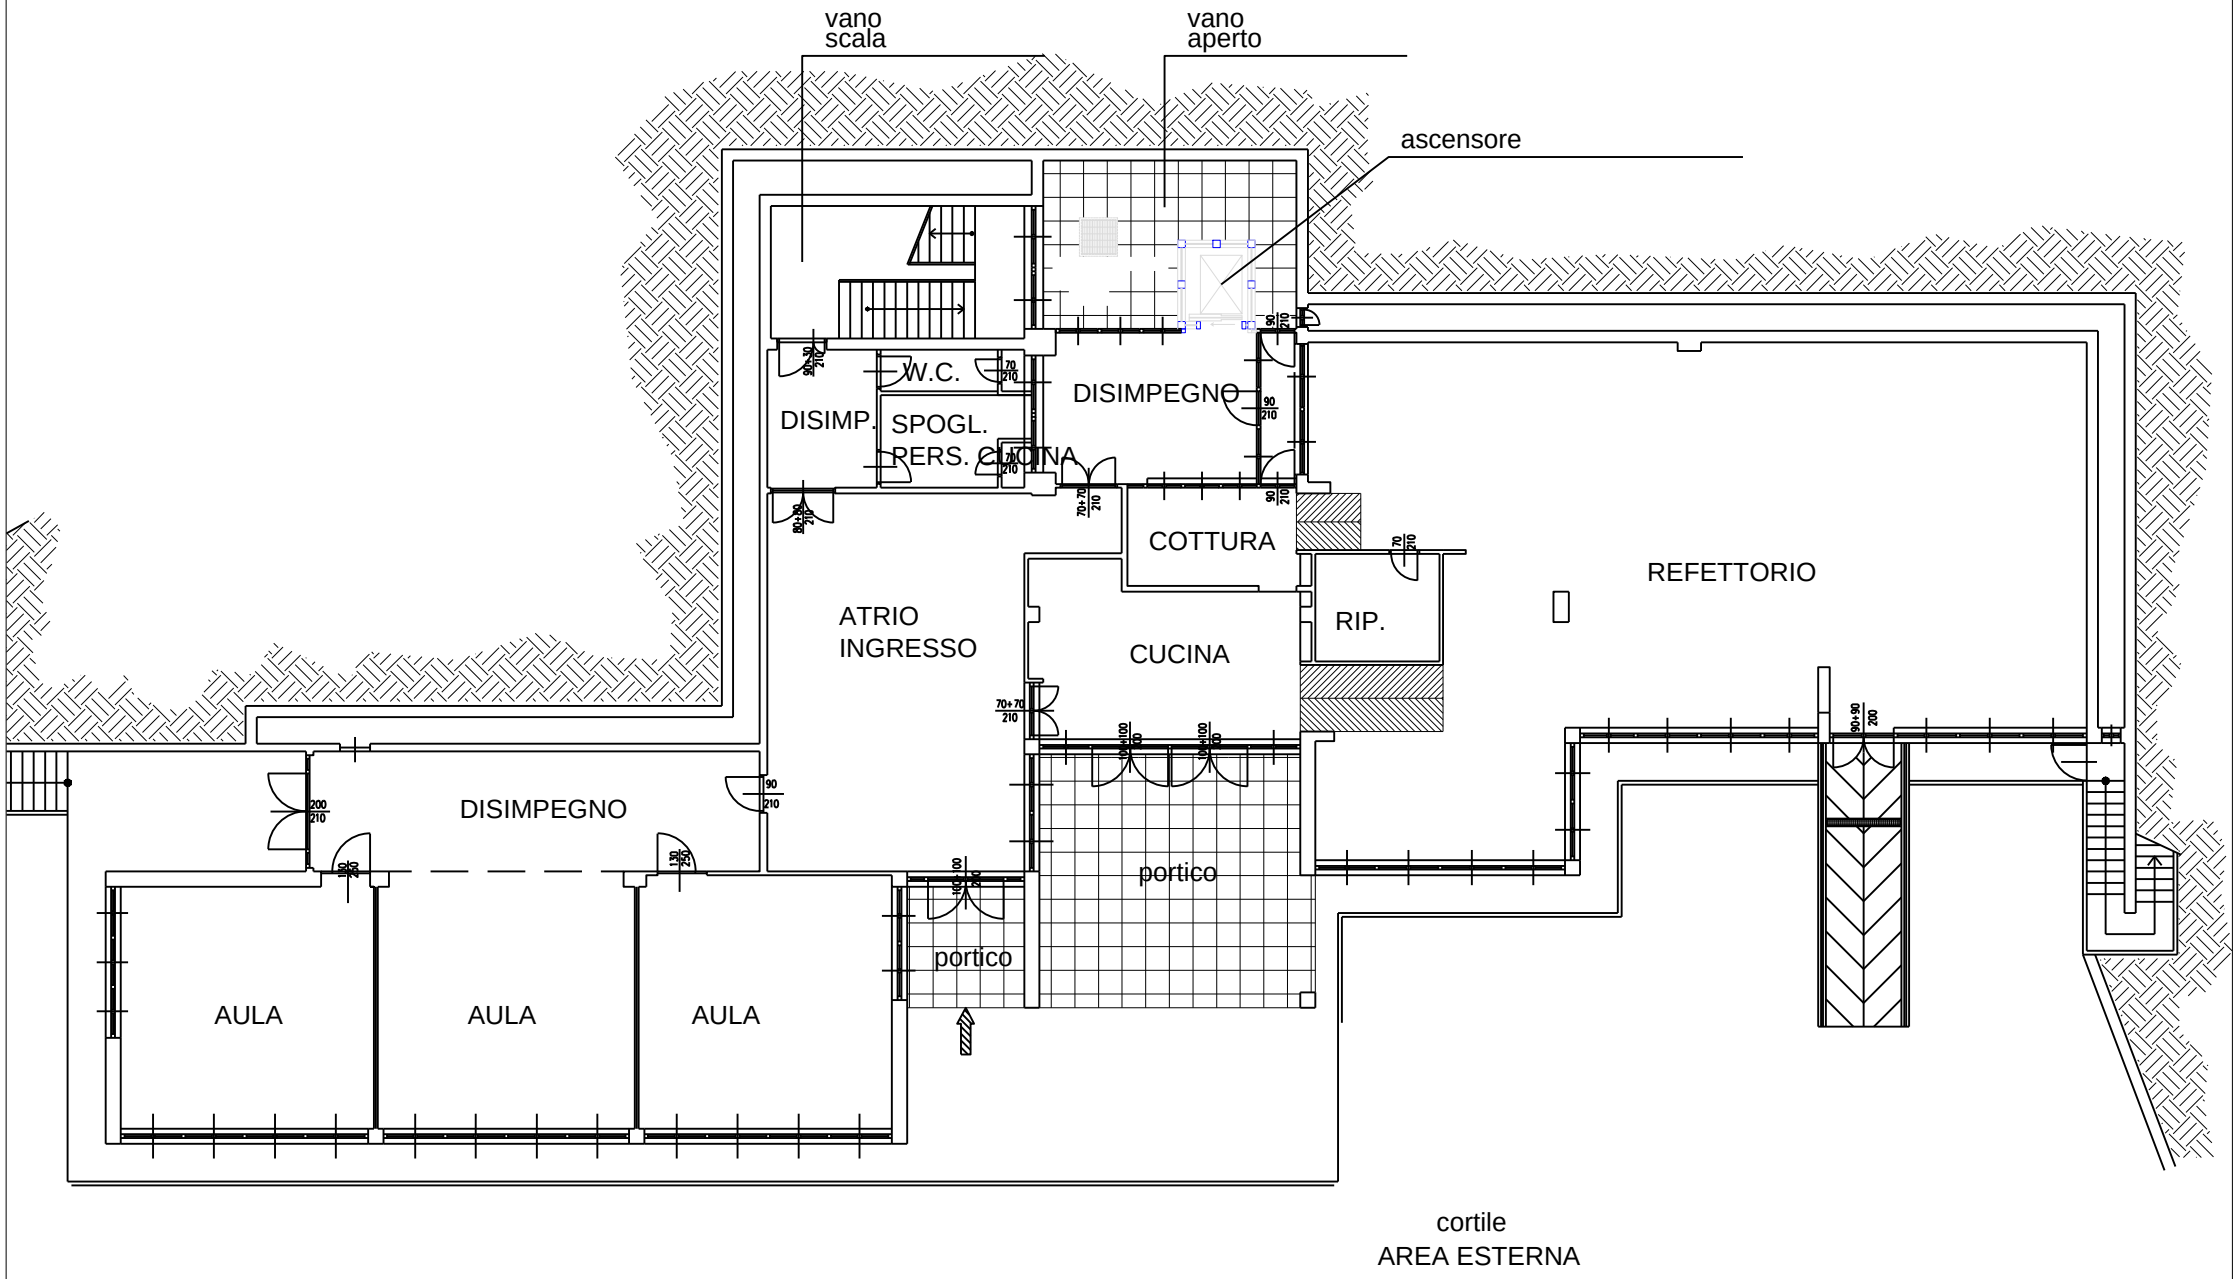
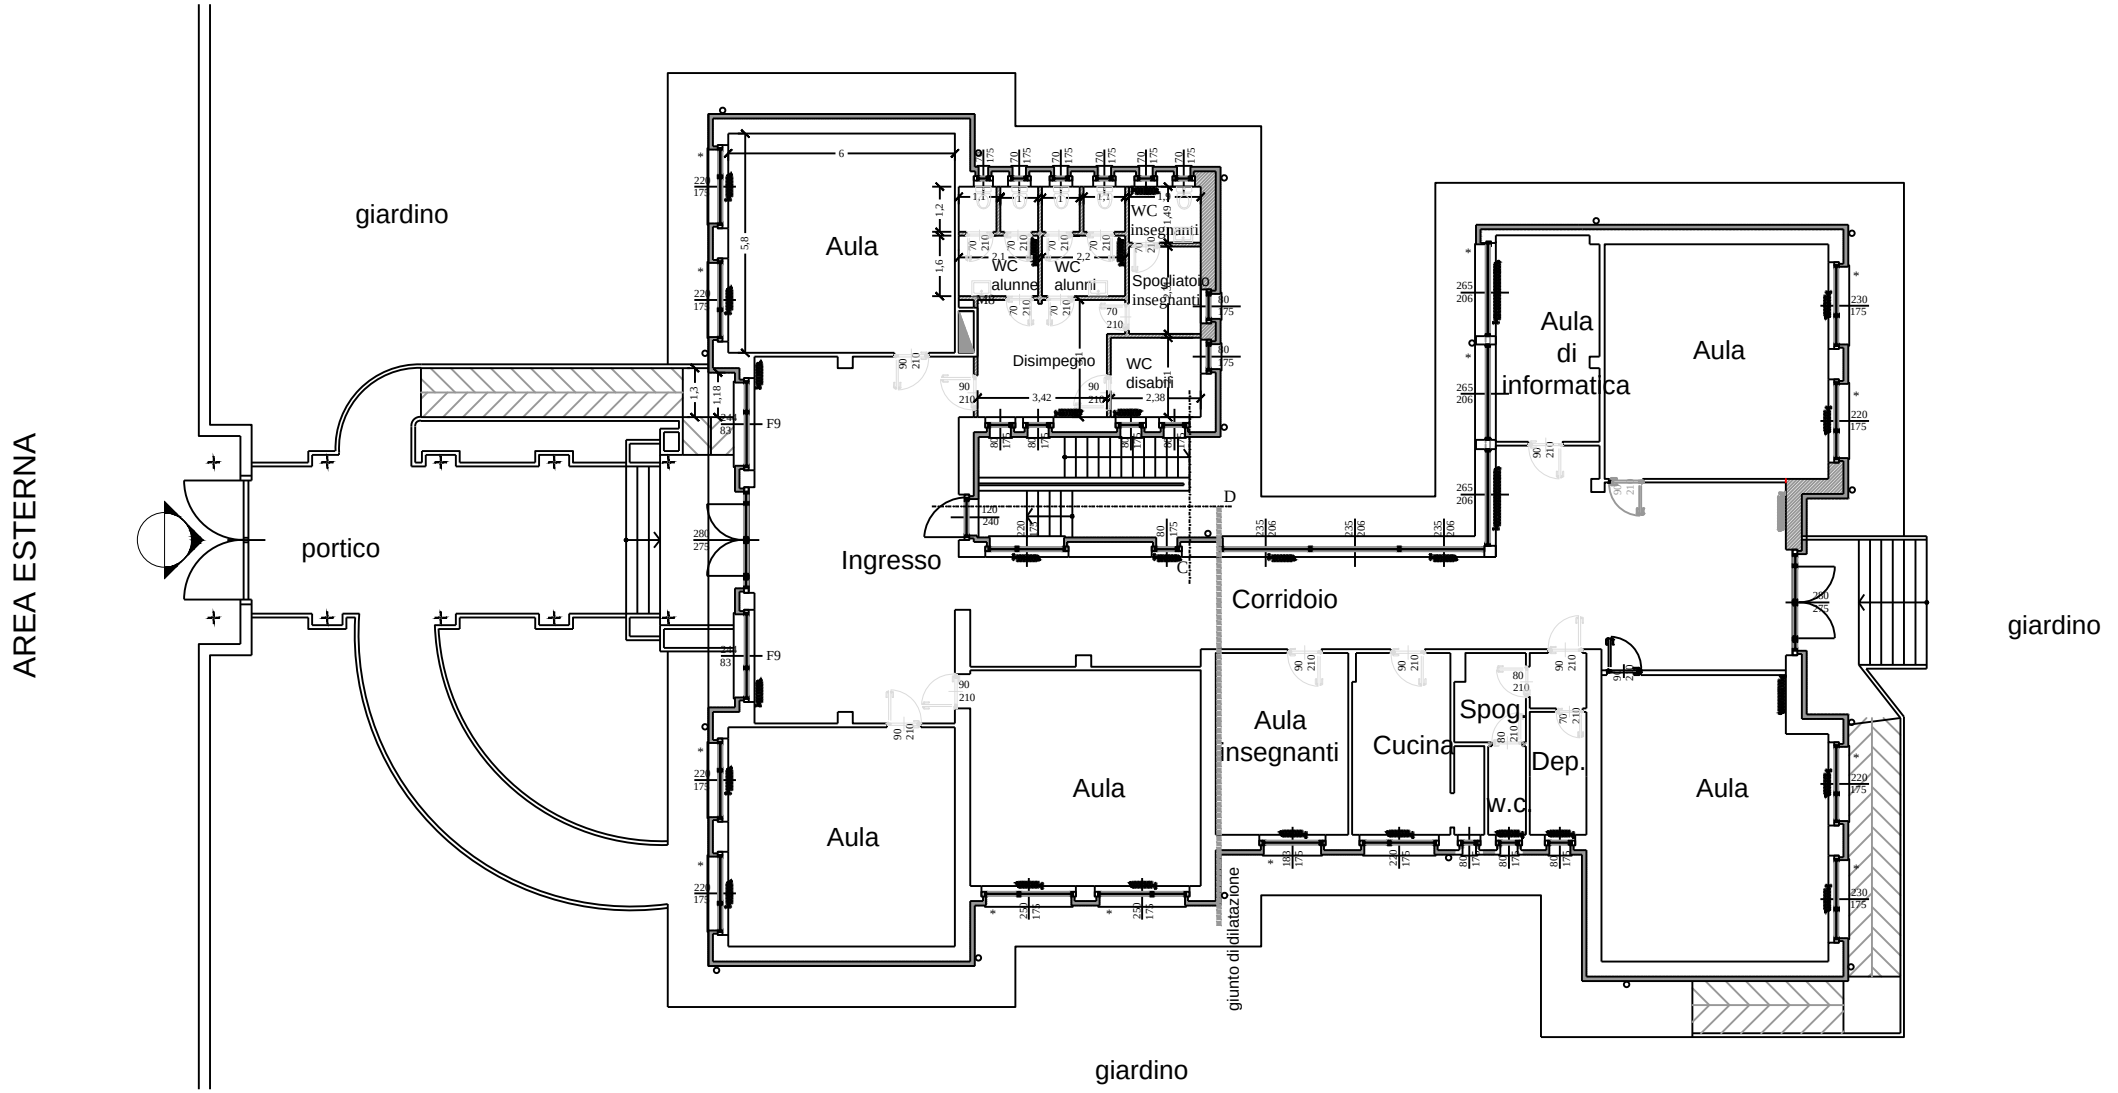
Scuola primaria Podio - Via Podio n. 41
Pianta piano terra